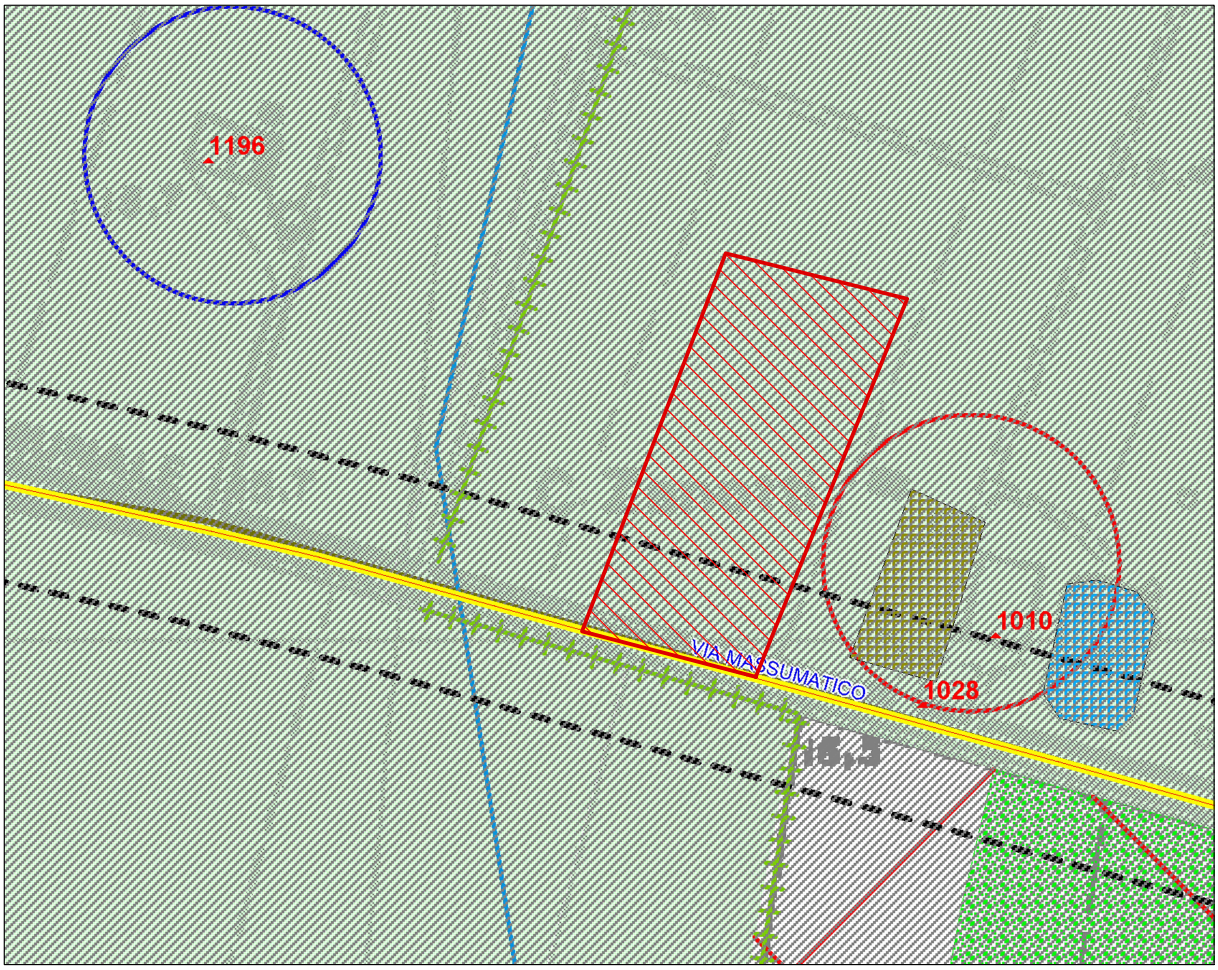

estratto di PSC - scala 1:2000

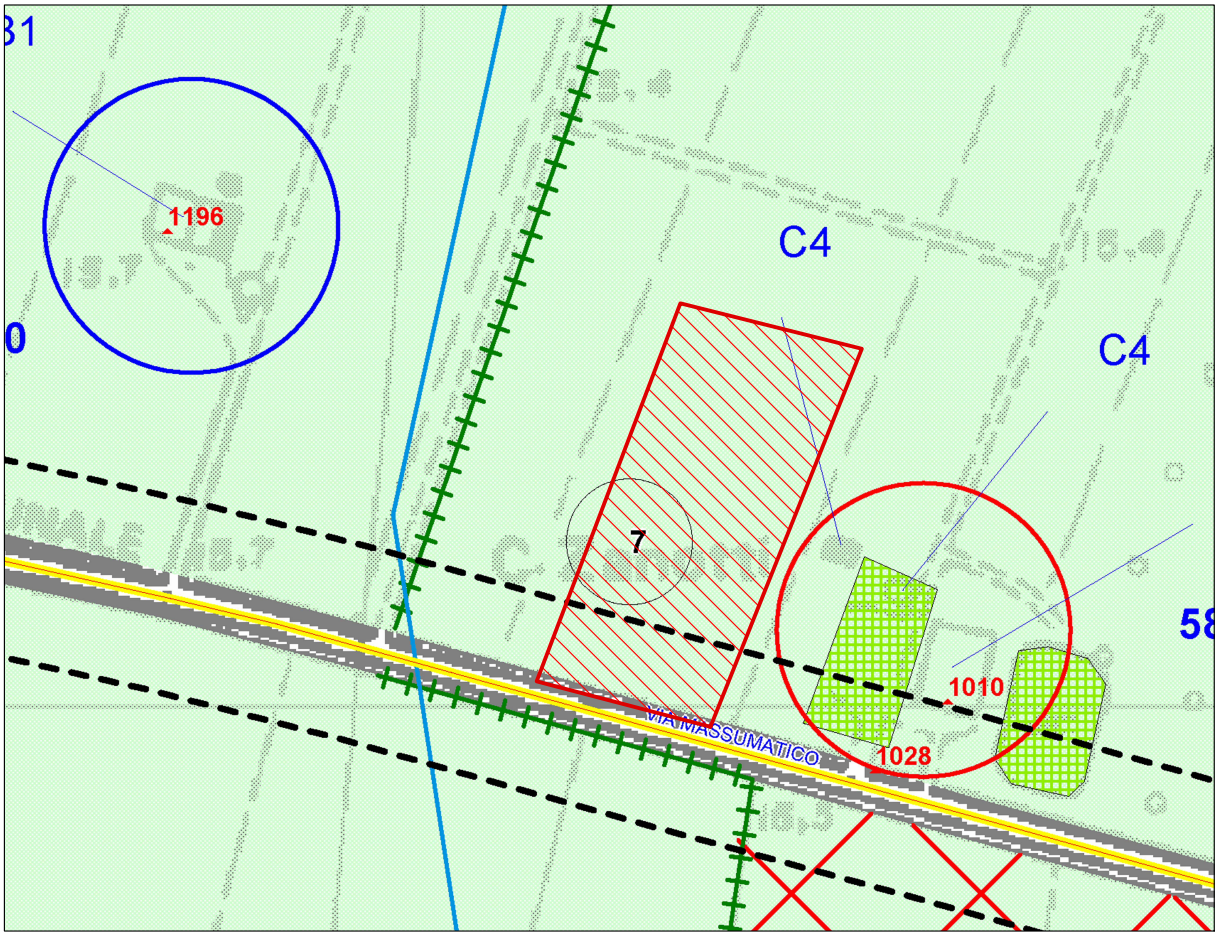

estratto di RUE - scala 1:2000