

AREA AD USO RESIDENZIALE AMBITO n. 9/A

ACCORDO DI PIANIFICAZIONE CON PRIVATI
AI SENSI DELL'ART. 18 L.R. 20/2000

PUA - PIANO URBANISTICO ATTUATIVO

PROPRIETA':

- SIRA S.R.L.
San Pietro in Casale
Via Setti 100
P.IVA : 00862821204

-BASIS S.R.L.
Malalbergo
Via Nazionale 134
P.IVA : 02173441201

-AGENA S.R.L.
San Pietro in Casale
Via De Zalacomo 23
P.IVA : 03989640374

-RIMONDI COSTRUZIONI S.R.L.
San Pietro in Casale
Via De Zalacomo 23
P.IVA : 00593091200

-CASA AMICA S.R.L.
Malalbergo
Via Nazionale 134
P.IVA : 02549060370

-COOP COSTRUZIONI
Soc. coop. in LCA
Via Zanardi
P.IVA : 00291390375

SPAZIO UFFICIO TECNICO

PROGETTO :

Arch. GAMBERINI Gianni MAZZONI Gianni
e Partners - STUDIO ASSOCIATO

STUDIO TECNICO IN VIA DANTE N. 7
SAN GIORGIO DI PIANO (BO)
CF/P.IVA: 03030911204

TAVOLA:

OGGETTO:

E05

C.M.


SEZIONI STRADE

AGG. MAGGIO 2020


DIS. SCALA 1:50

NOVEMBRE 2018


PLANIMETRIA SCALA 1:1000

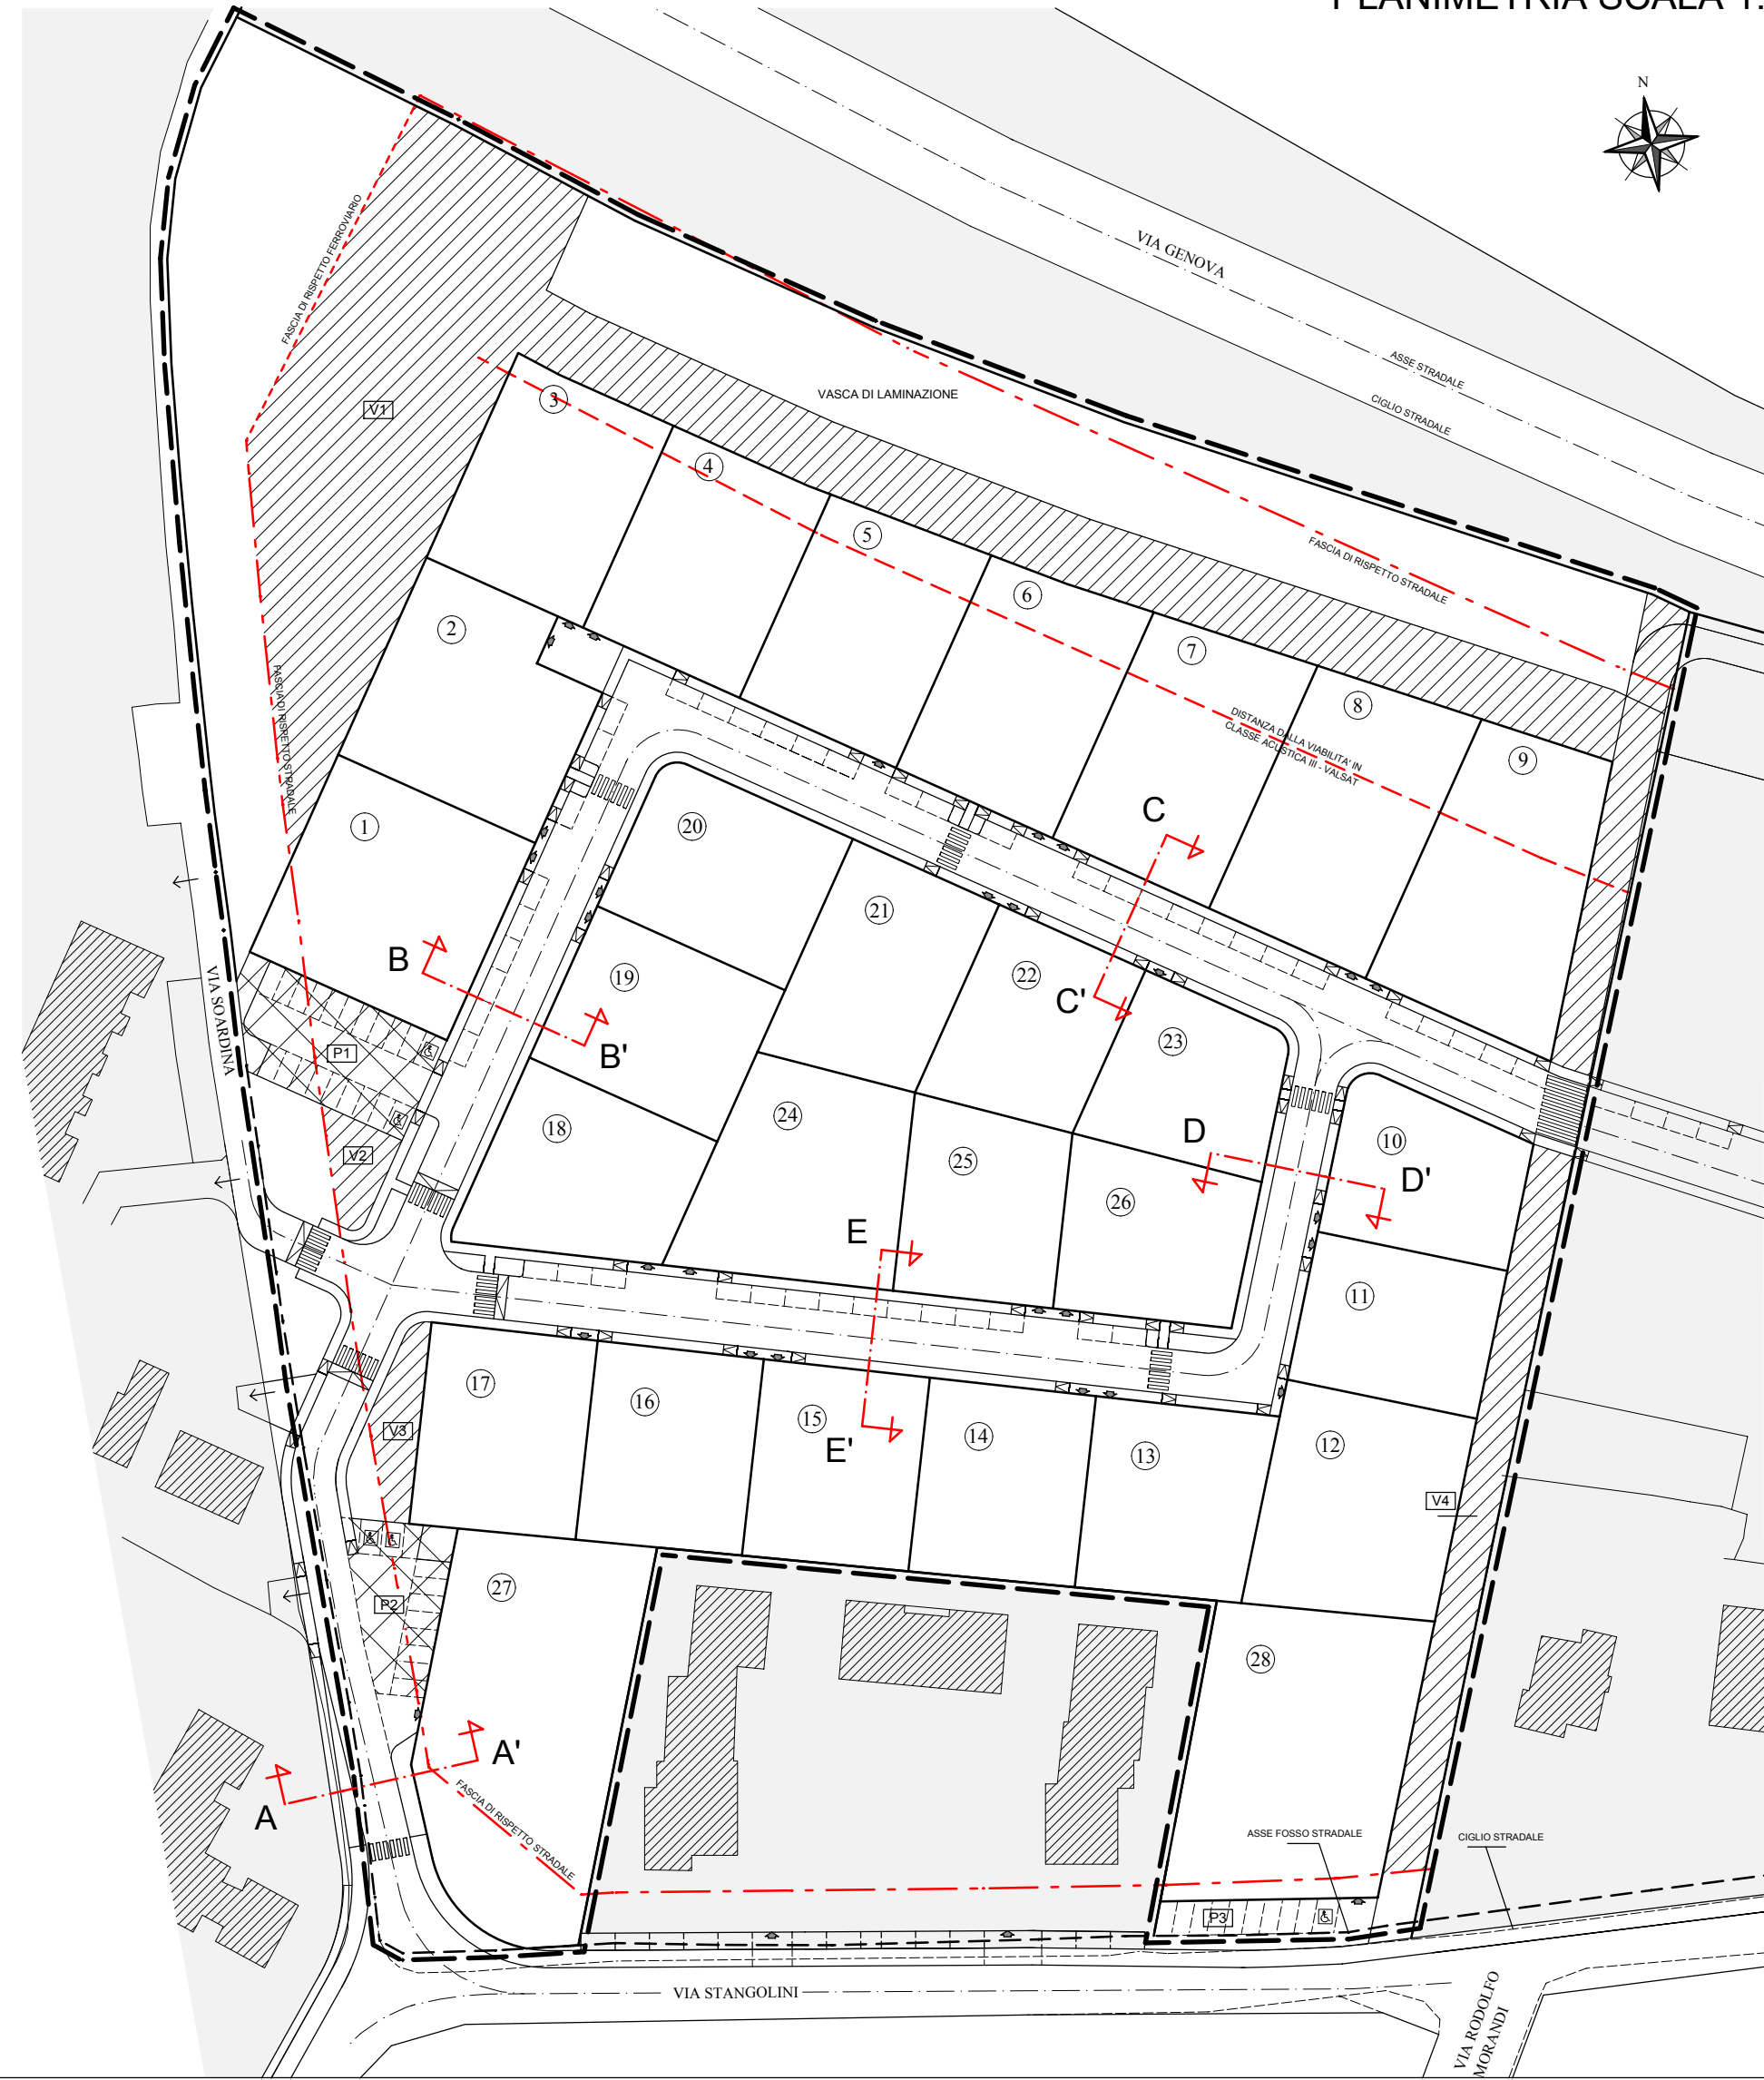


SEZIONE A-A' - VIA SOARDINA

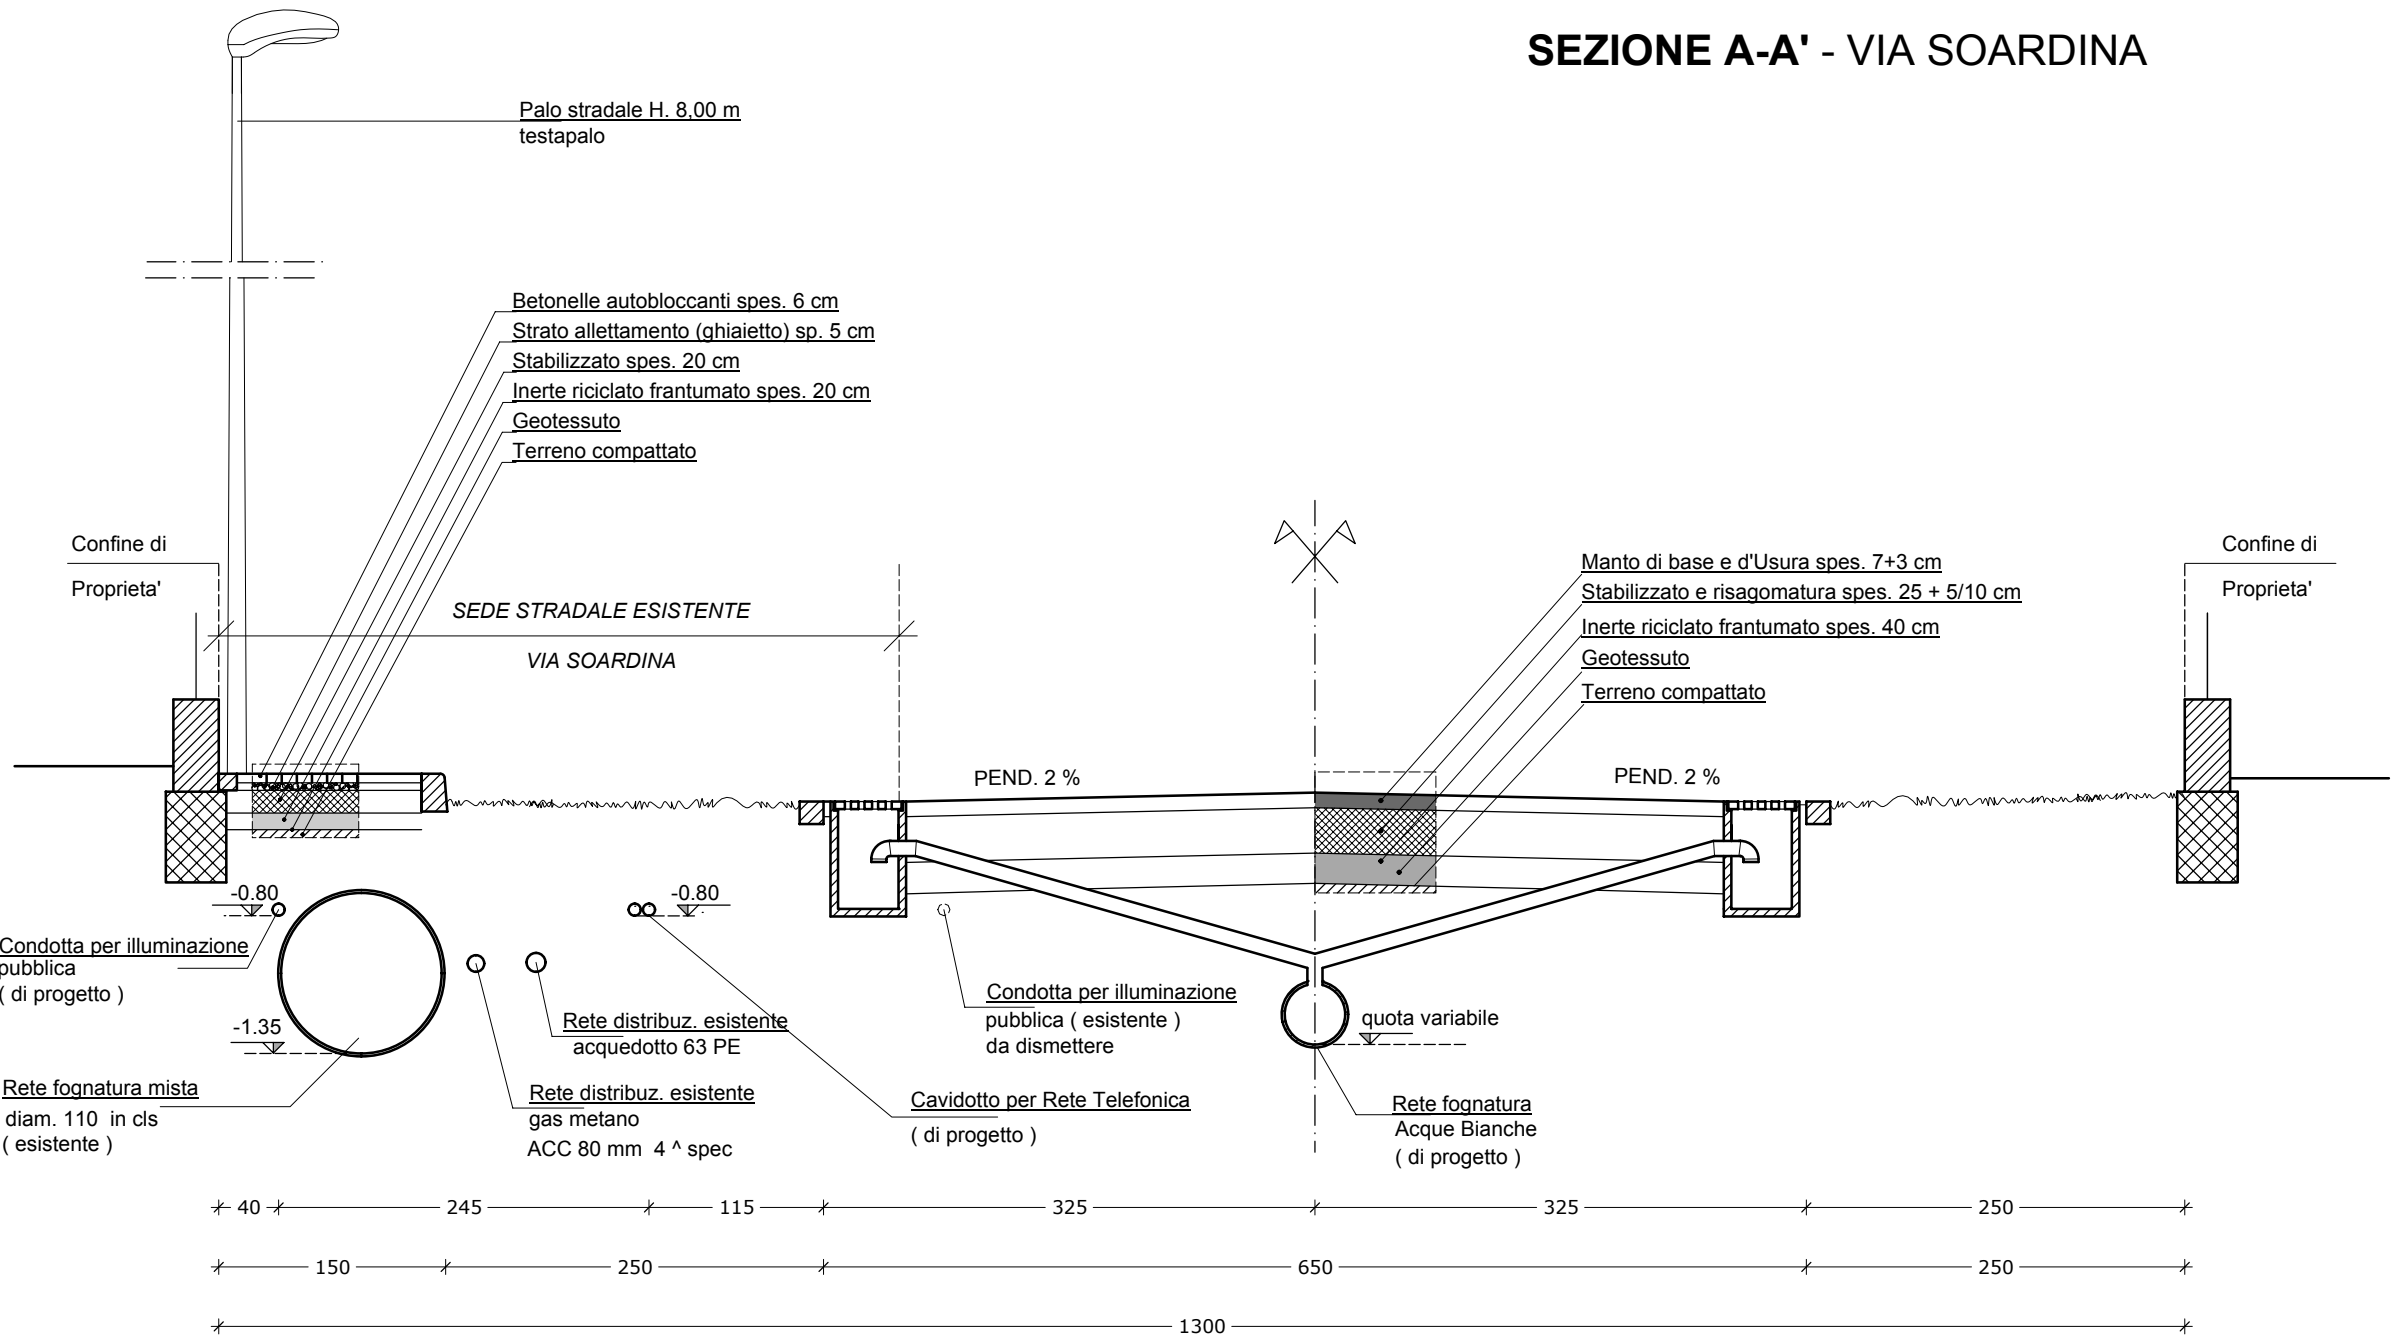


SEZIONE B-B' - NUOVA STRADA DI LOTTIZZAZIONE

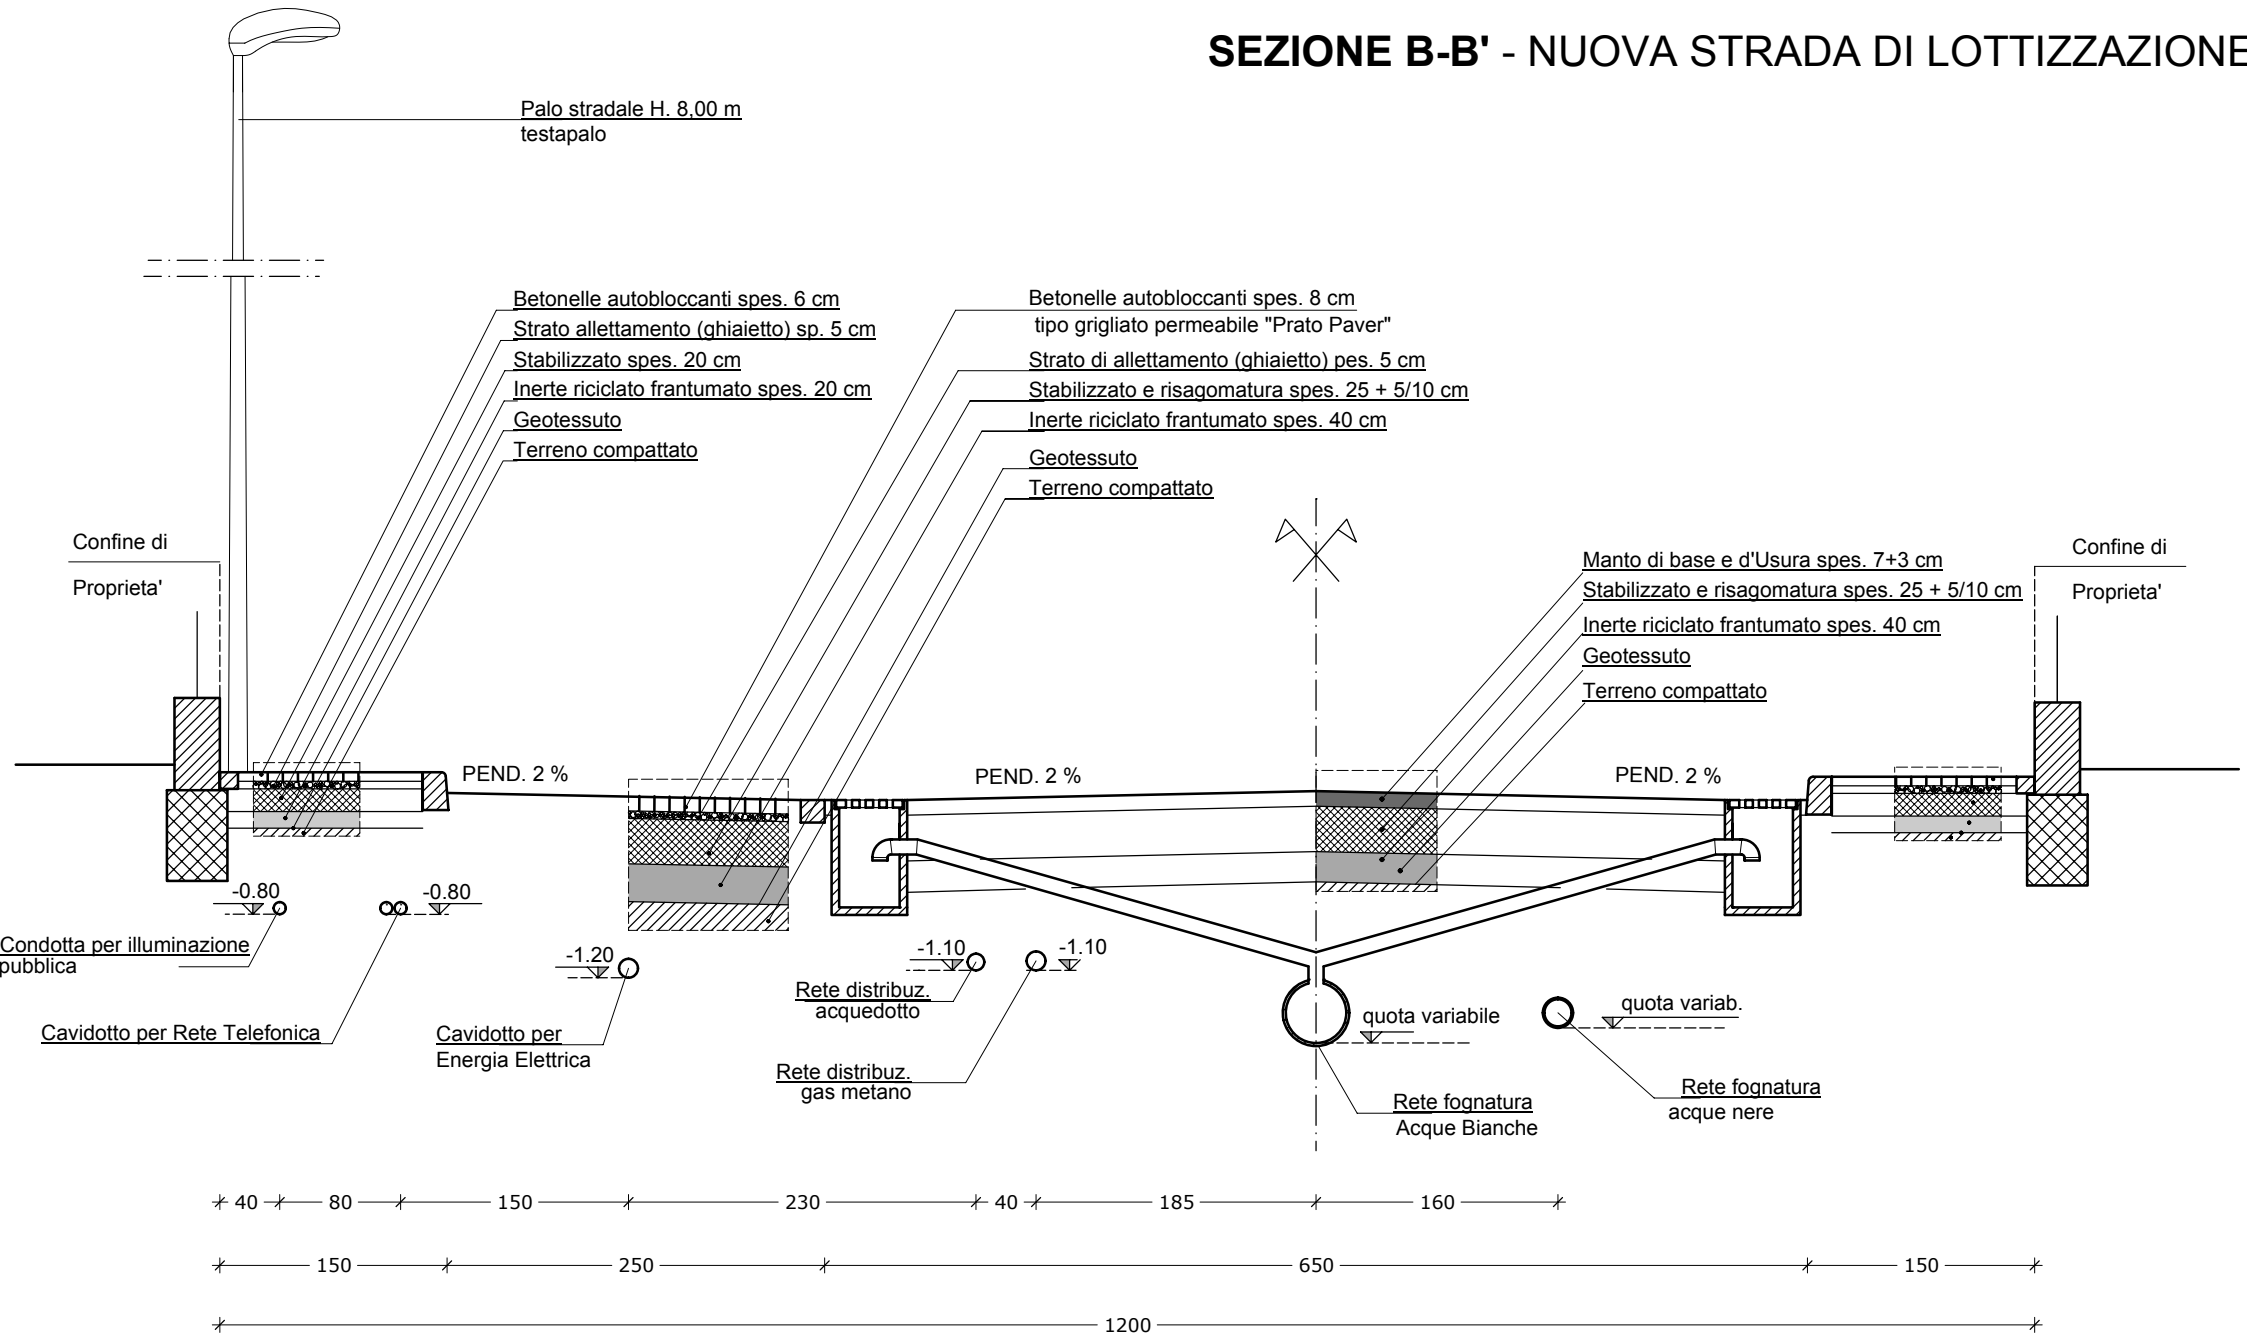

SEZIONE C-C' - NUOVA STRADA DI LOTTIZZAZIONE

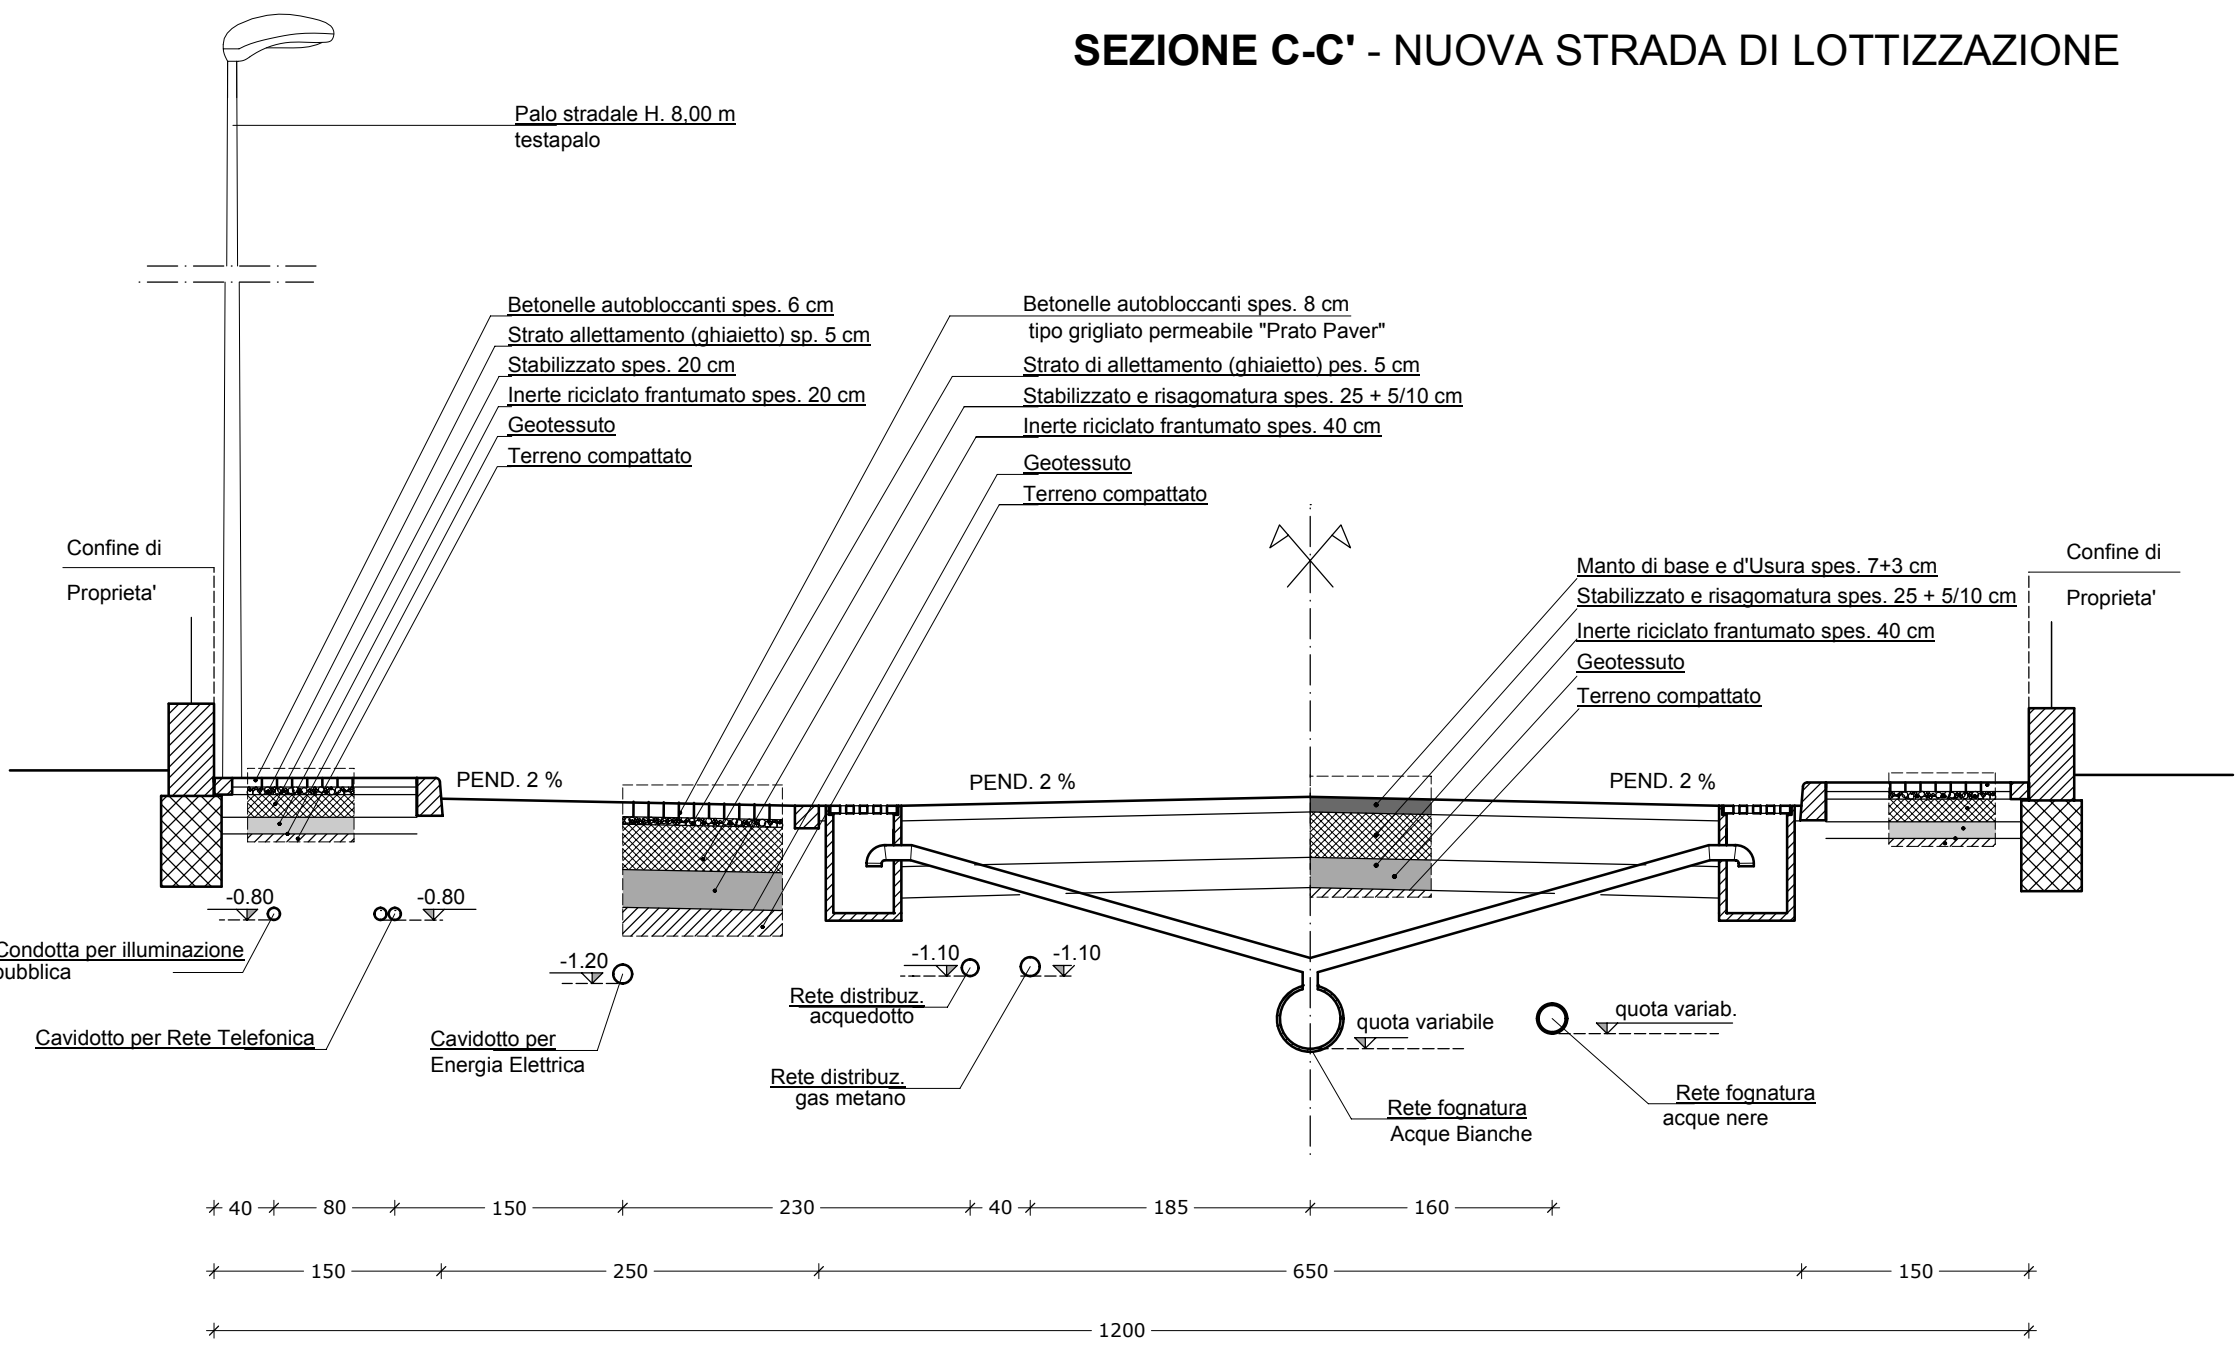

SEZIONE D-D' - NUOVA STRADA DI LOTTIZZAZIONE

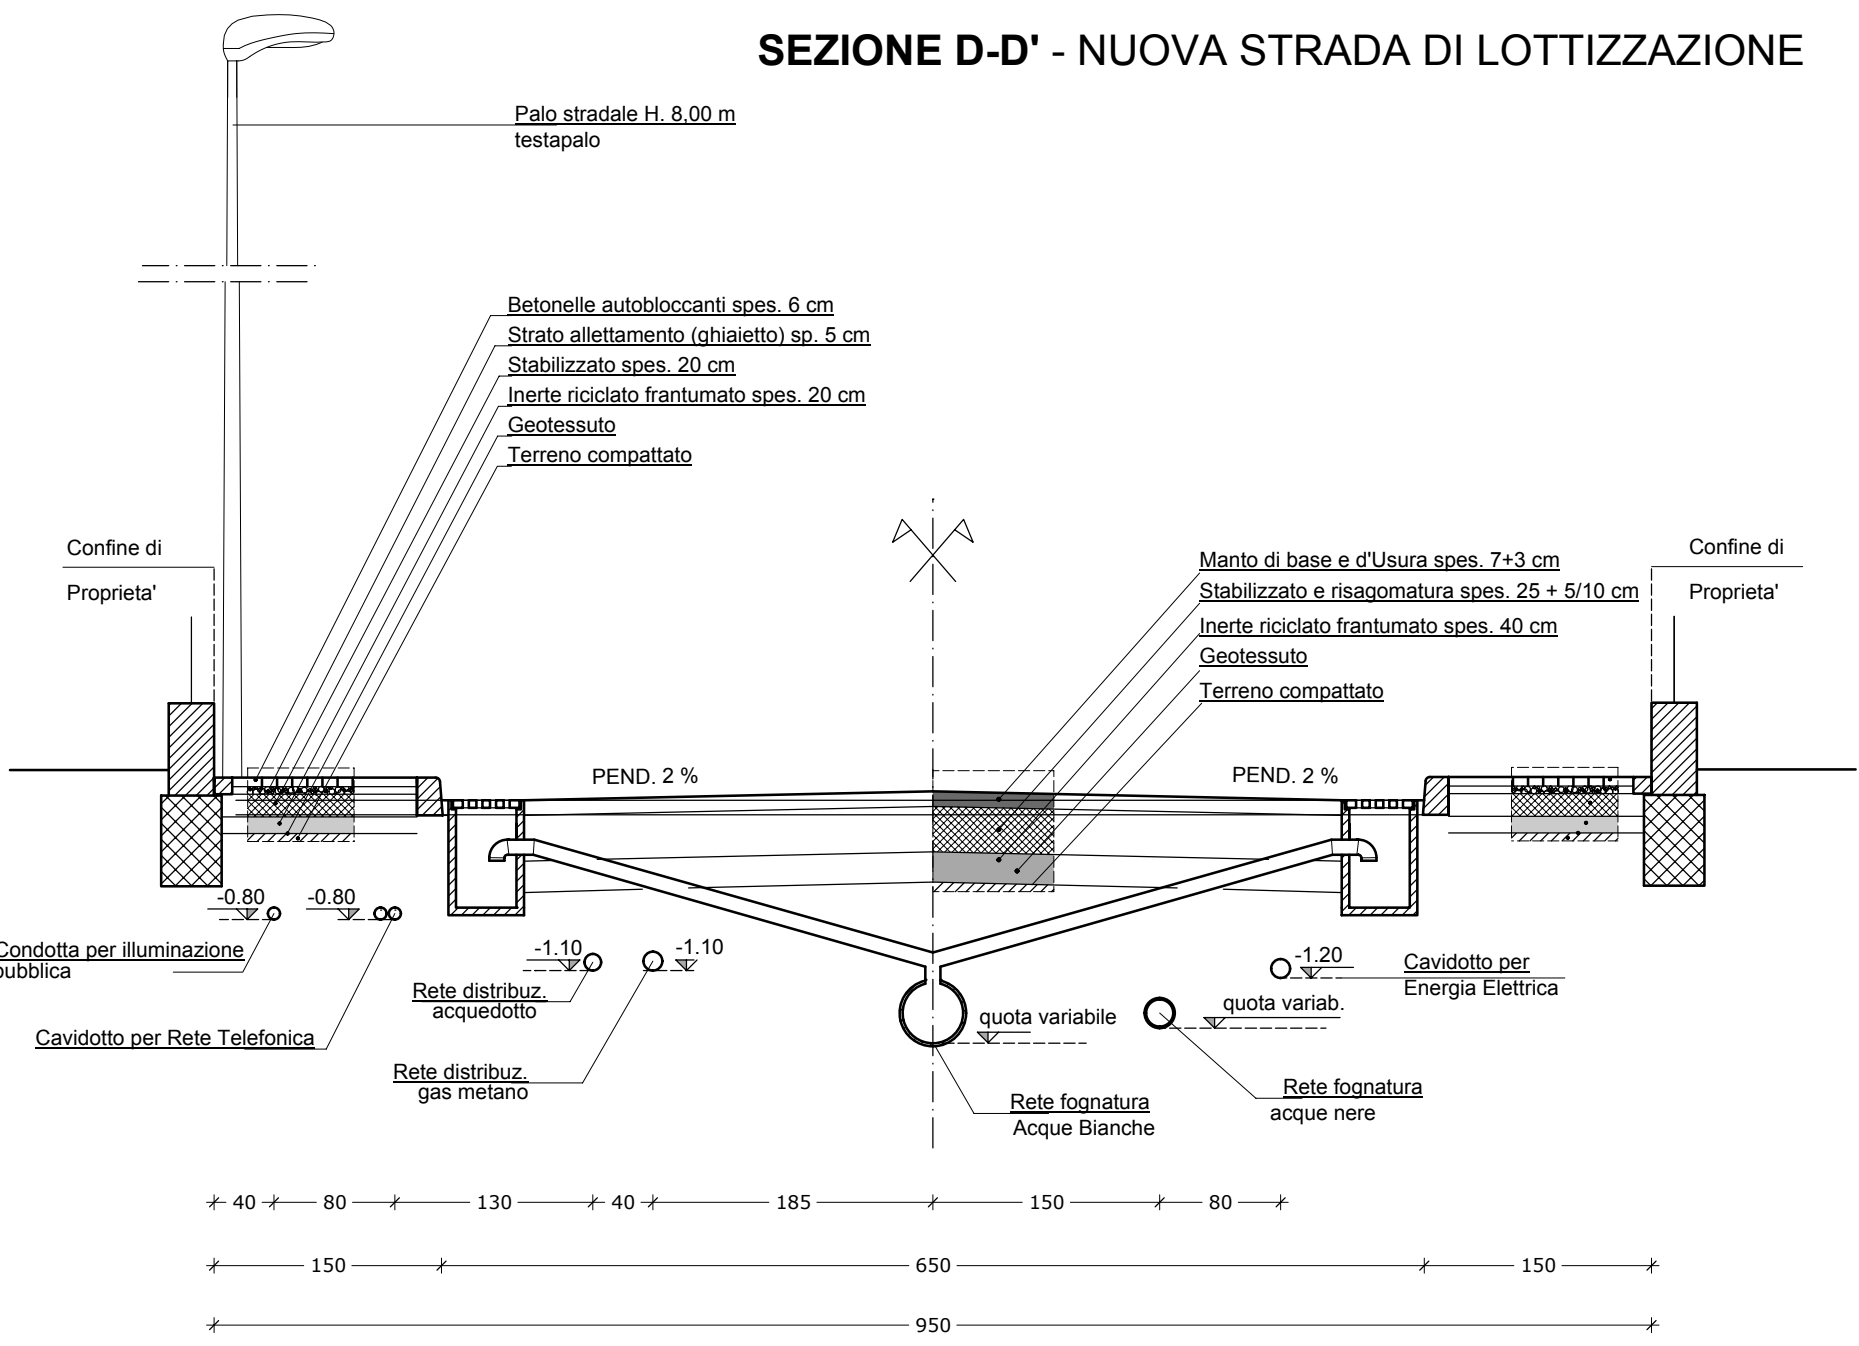

SEZIONE E-E' - NUOVA STRADA DI LOTTIZZAZIONE

