

AREA AD USO RESIDENZIALE AMBITO n. 9/A

ACCORDO DI PIANIFICAZIONE CON PRIVATI  
AI SENSI DELL'ART. 18 L.R. 20/2000

PUA - PIANO URBANISTICO ATTUATIVO

PROPRIETA':

- SIRA S.R.L.  
San Pietro in Casale  
Via Setti 100  
P.IVA : 00862821204

-RIMONDI COSTRUZIONI S.R.L.  
San Pietro in Casale  
Via De Zaiacono 23  
P.IVA : 00593091200

SPAZIO UFFICIO TECNICO

-BASIS S.R.L.  
Malalbergo  
Via Nazionale 134  
P.IVA : 02173441201

-CASA AMICA S.R.L.  
Malalbergo  
Via Nazionale 134  
P.IVA : 02549060370

-AGENA S.R.L.  
San Pietro in Casale  
Via De Zaiacono 23  
P.IVA : 03989640374

-COOP COSTRUZIONI  
Soc. coop. in LCA  
Via Zanardi  
P.IVA : 00291390375

PROGETTO:

Arch. GAMBERINI Gianni MAZZONI Gianni  
e Partners - STUDIO ASSOCIATO

STUDIO TECNICO IN VIA DANTE N. 7  
SAN GIORGIO DI PIANO (BO)  
CF/P.IVA: 03030911204

TAVOLA:

OGGETTO:

E06

DETTAGLI STRADE


C.M.

AGG. MAGGIO 2020

DIS. SCALA 1: 50

NOVEMBRE 2018

PLANIMETRIA SCALA 1:1000

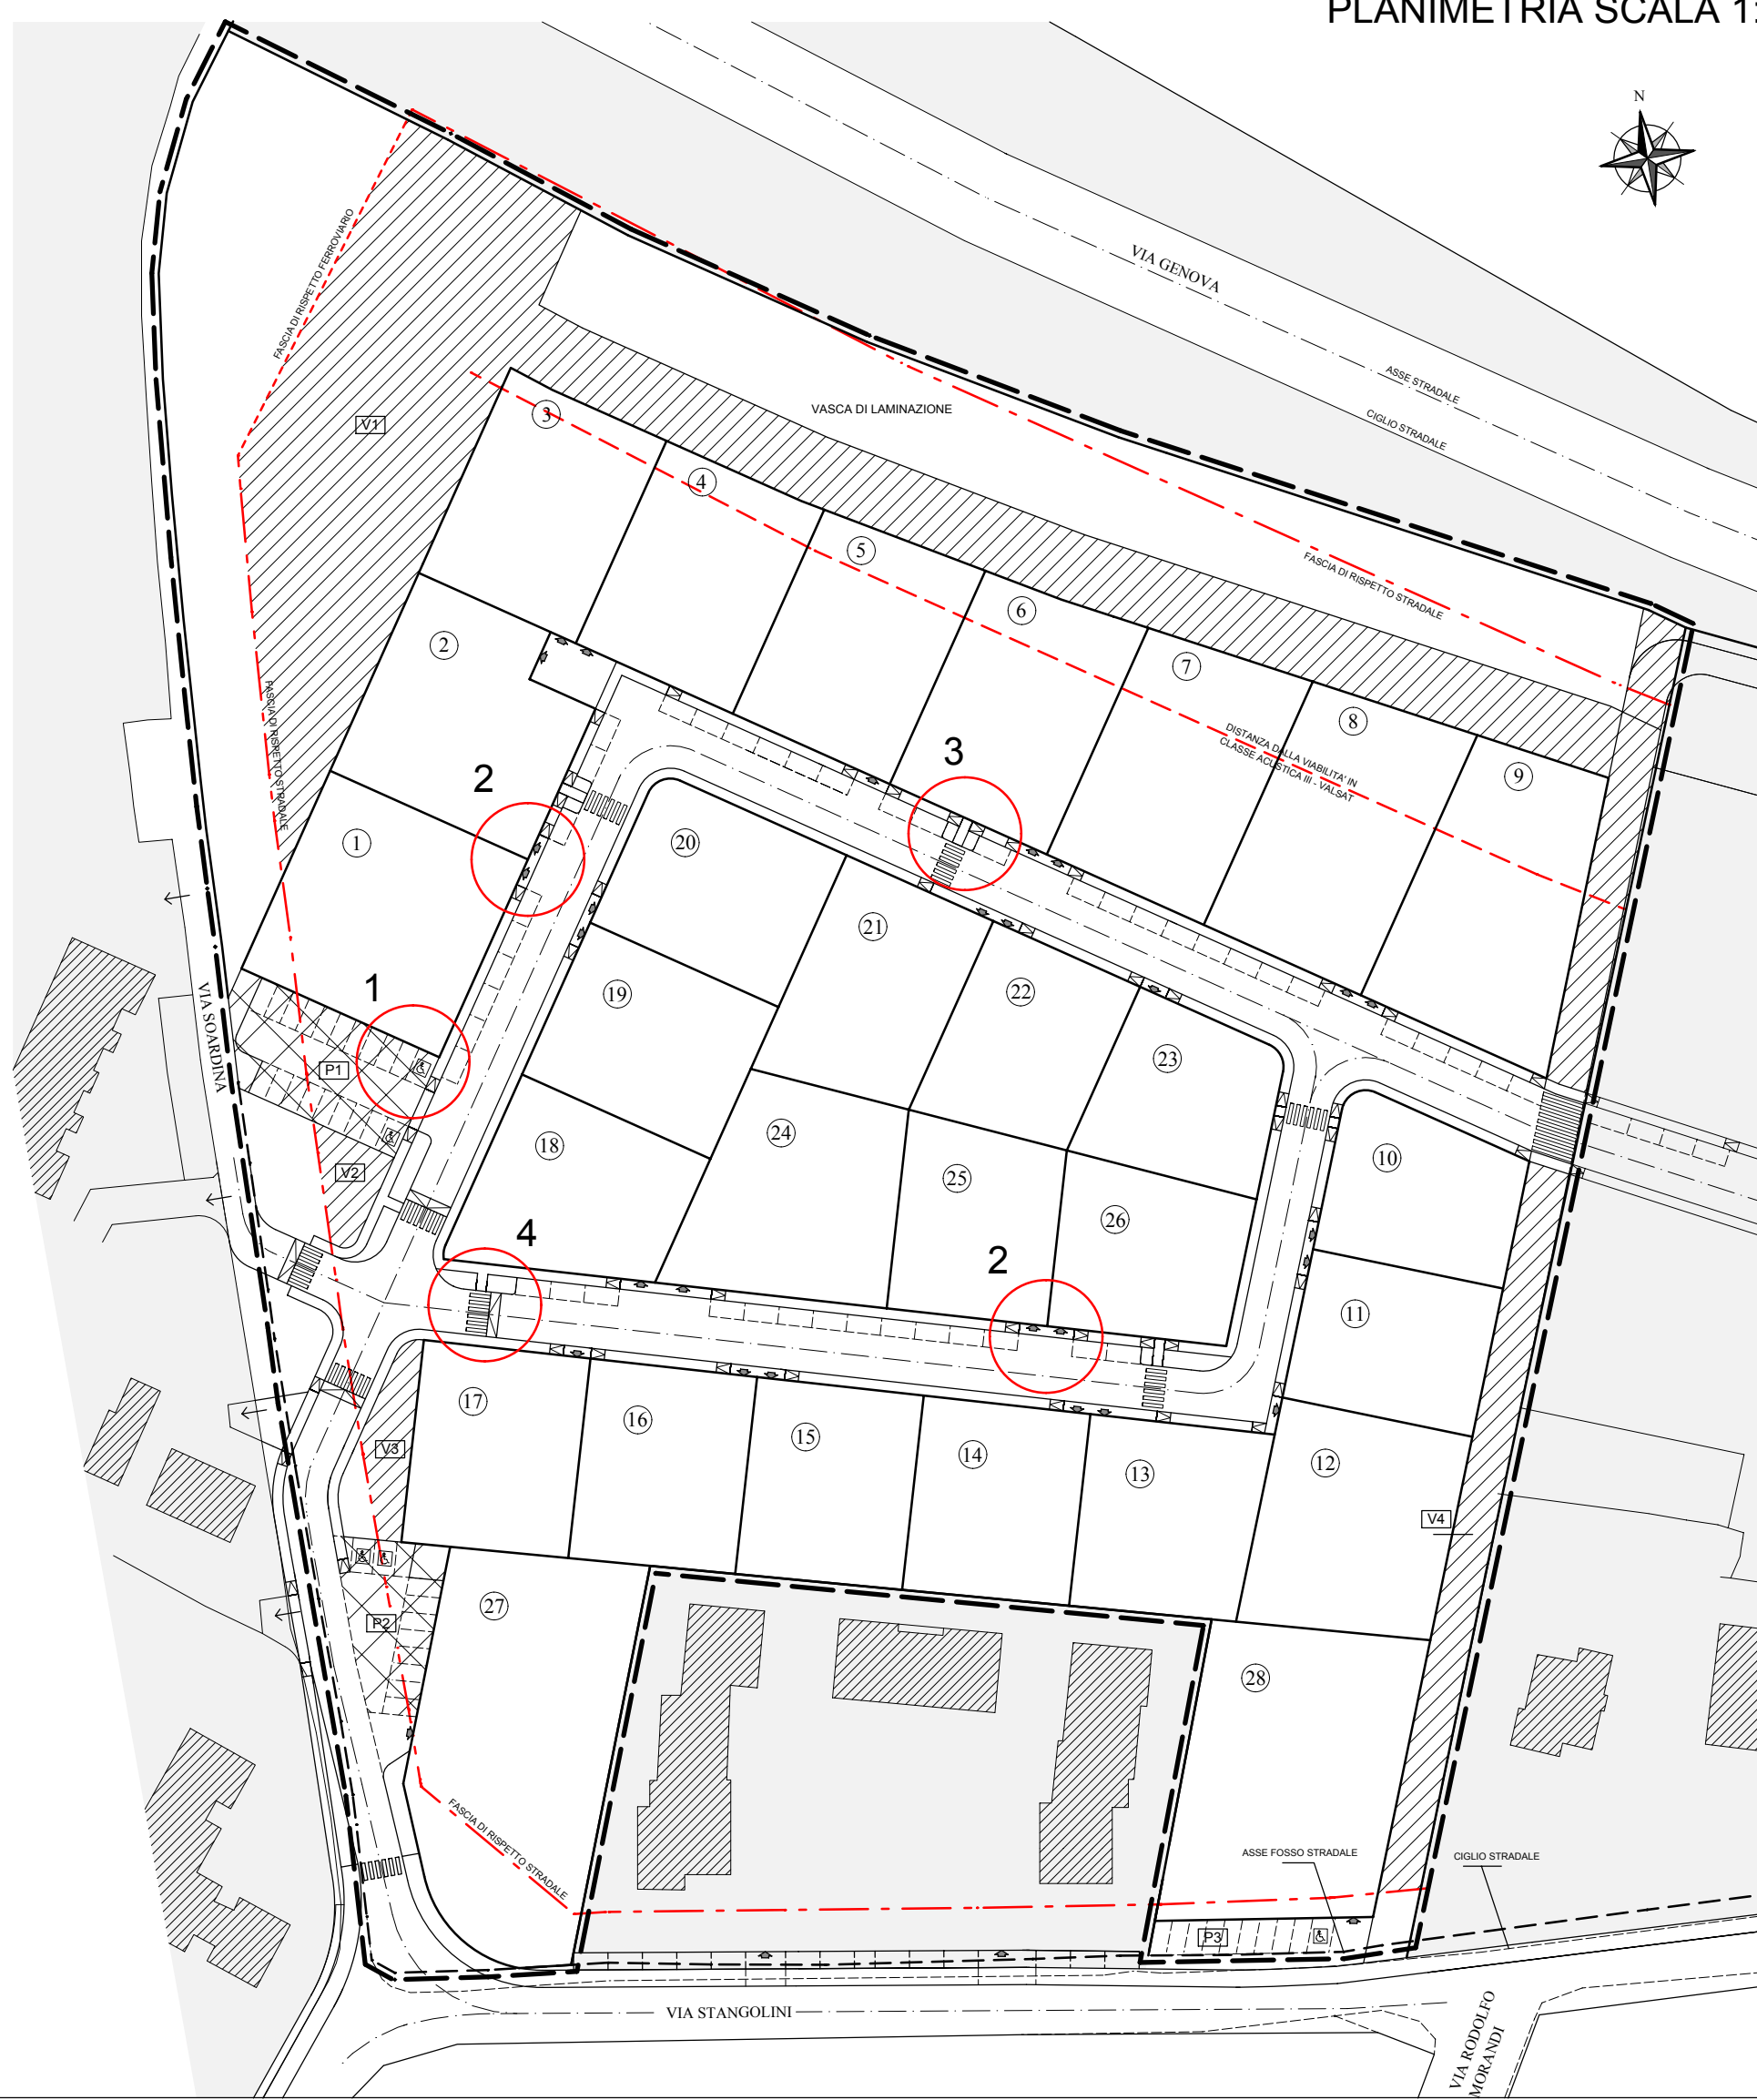


PARTICOLARE "1" - PARCHEGGIO

SCALA 1:50

BETONELLA AUTOBLOCCANTE Dim. 50x50x10 cm  
GRIGLIATO PERMEABILE MOD. "CARNIA" - DITTA MCZ  
COLORE GRIGIO, INTASAMENTO A GHIAIETTO


BETONELLA AUTOBLOCCANTE Dim. 10x21x6 cm  
TIPO "SESTINO" - DITTA MCZ COLORE ROSSO

CORDOLO PER AUTOBLOCCANTI IN CEMENTO  
Dim. 10x10x100 cm

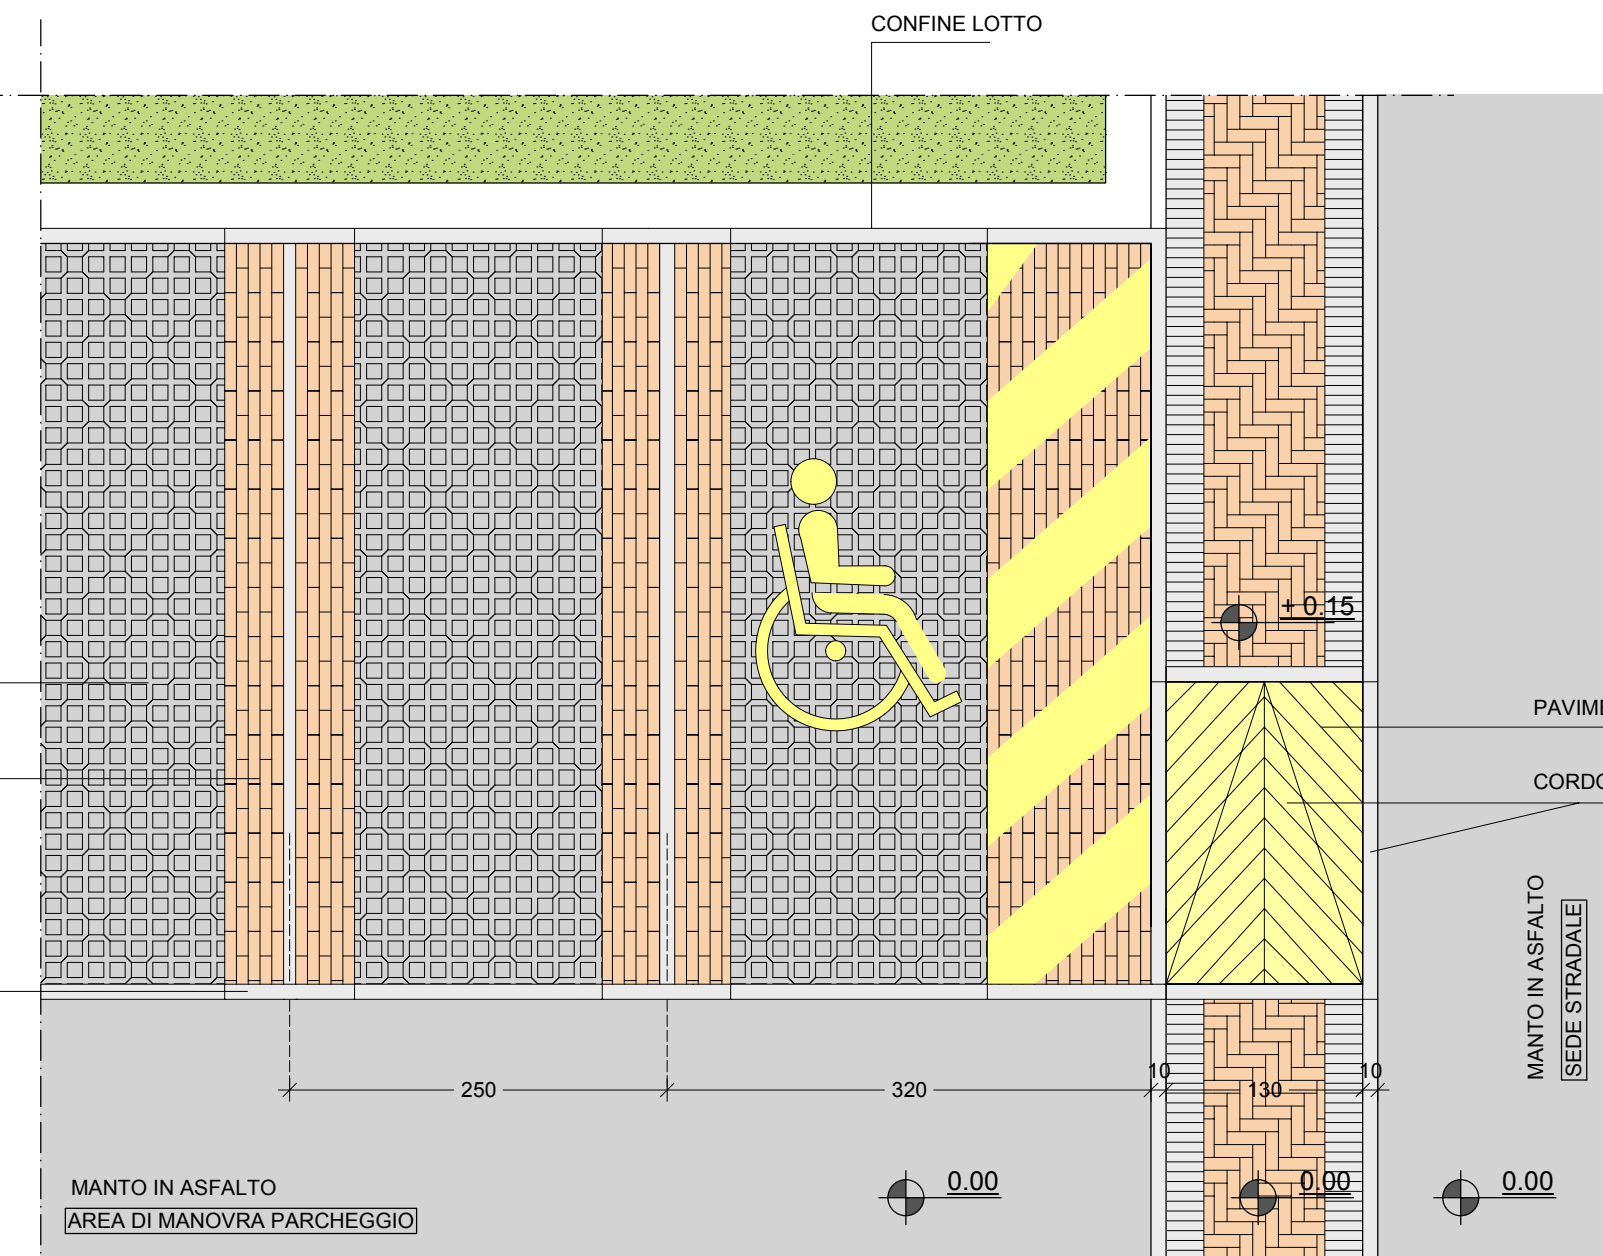

PARTICOLARE "2" - INGRESSO PASSO CARRAIO

SCALA 1:50

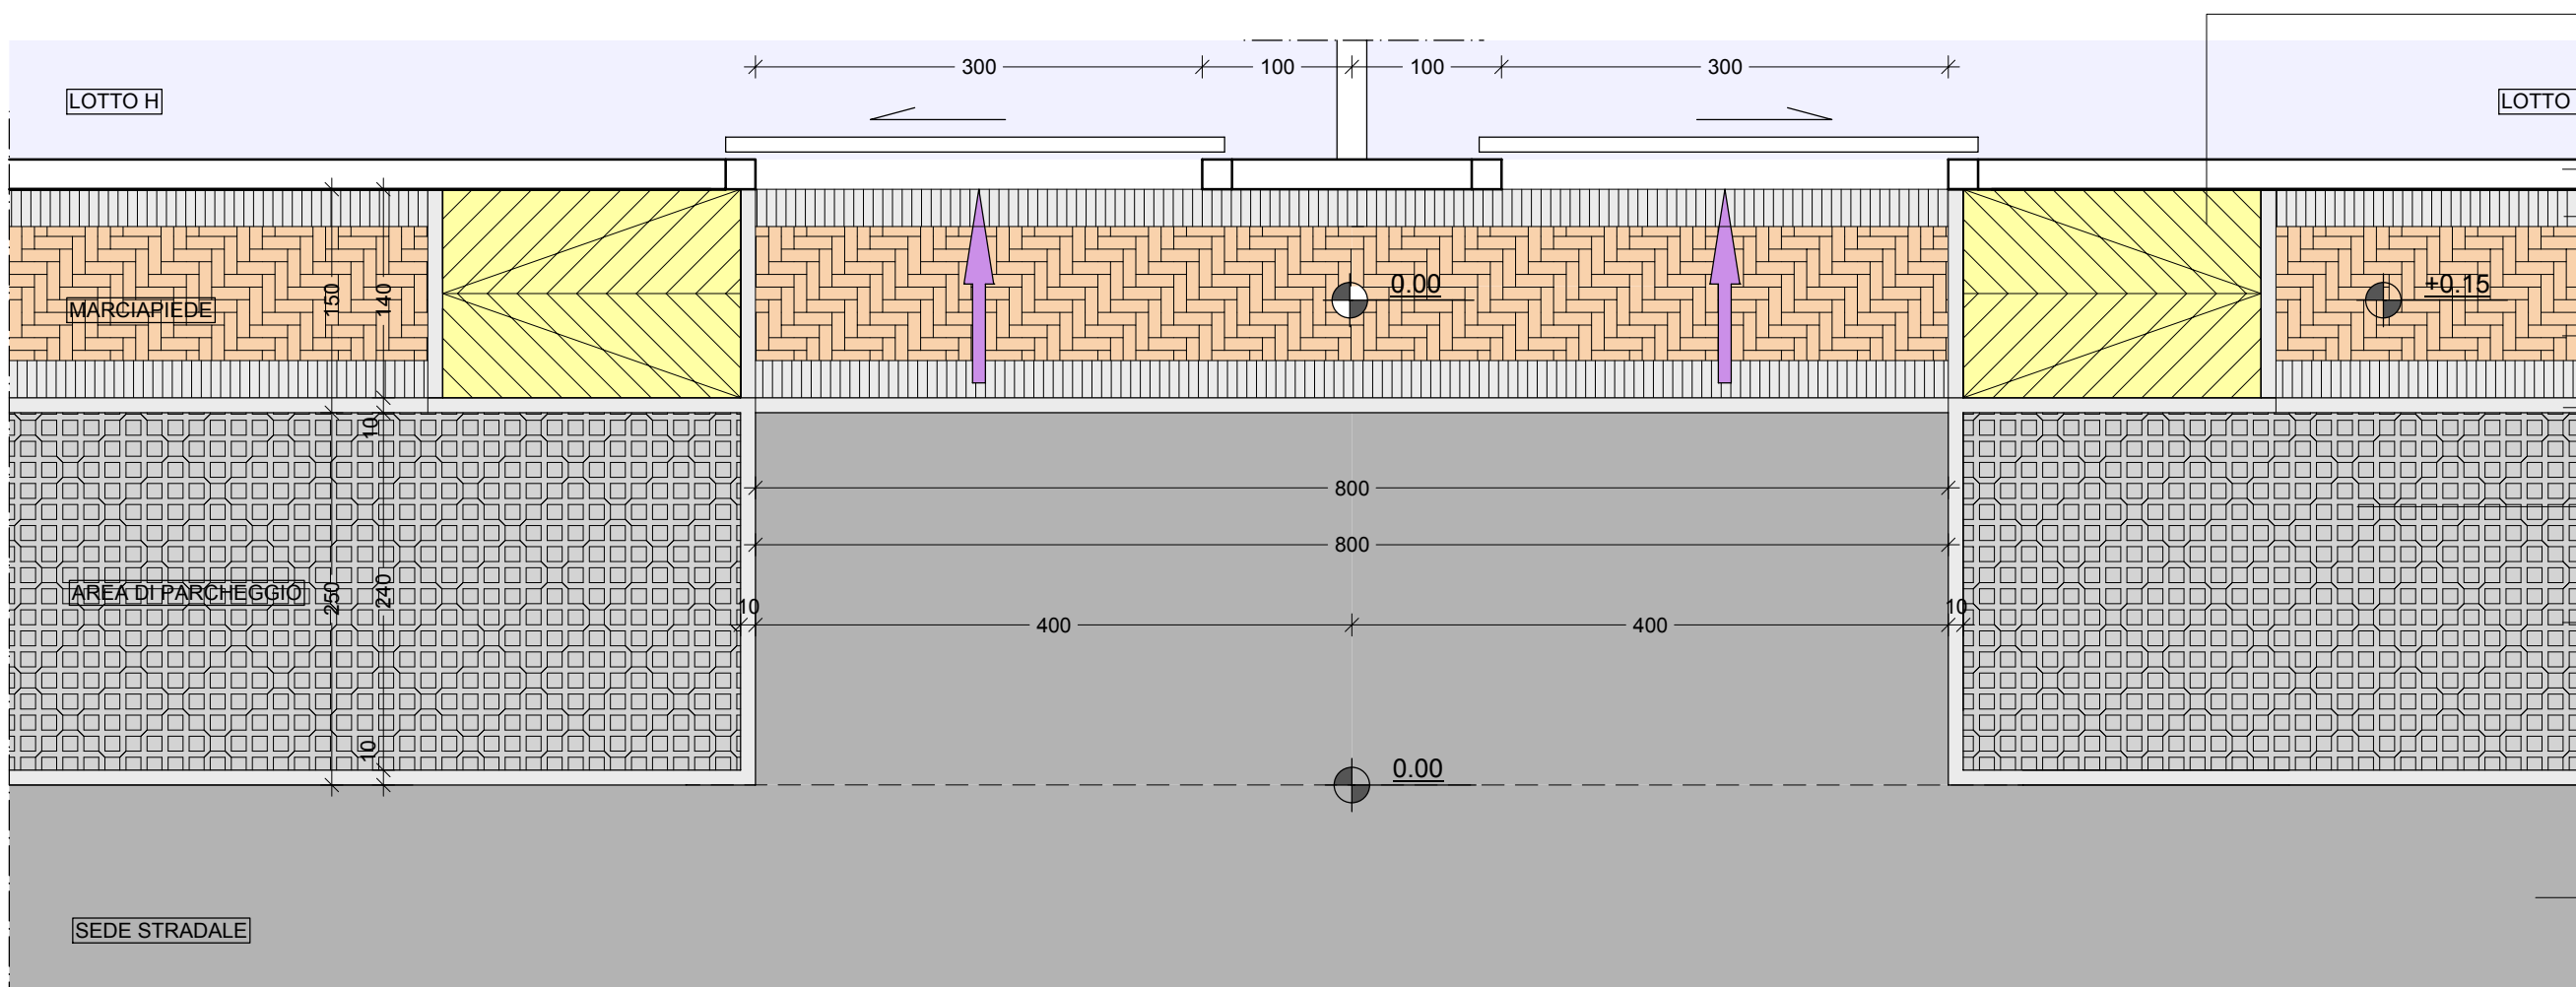

PARTICOLARE "3" - RAMPA MARCIAPIEDE

SCALA 1:50

BETONELLA AUTOBLOCCANTE Dim. 10x21x6 cm  
TIPO "SESTINO" - DITTA MCZ COLORE GRIGIO

BETONELLA AUTOBLOCCANTE Dim. 10x21x6 cm  
TIPO "SESTINO" - DITTA MCZ COLORE ROSSO


VERDE PROPRIETA' PRIVATA

RAMPETTA PEND. 8%  
PAVIMENTAZIONE IN BETONELLE DI CEMENTO  
AUTOBLOCCANTI SERIE "ARIANNA" - DIM. 15x15x5 cm  
DITTA MCZ TIPOLOGIA TRATTO PER NON VEDENTI  
COLORE GIALLO

CORDOLO IN GRANITO Dim. 12-15x25x100 cm

VERDE PUBBLICO

PARCHEGGIO PUBBLICO

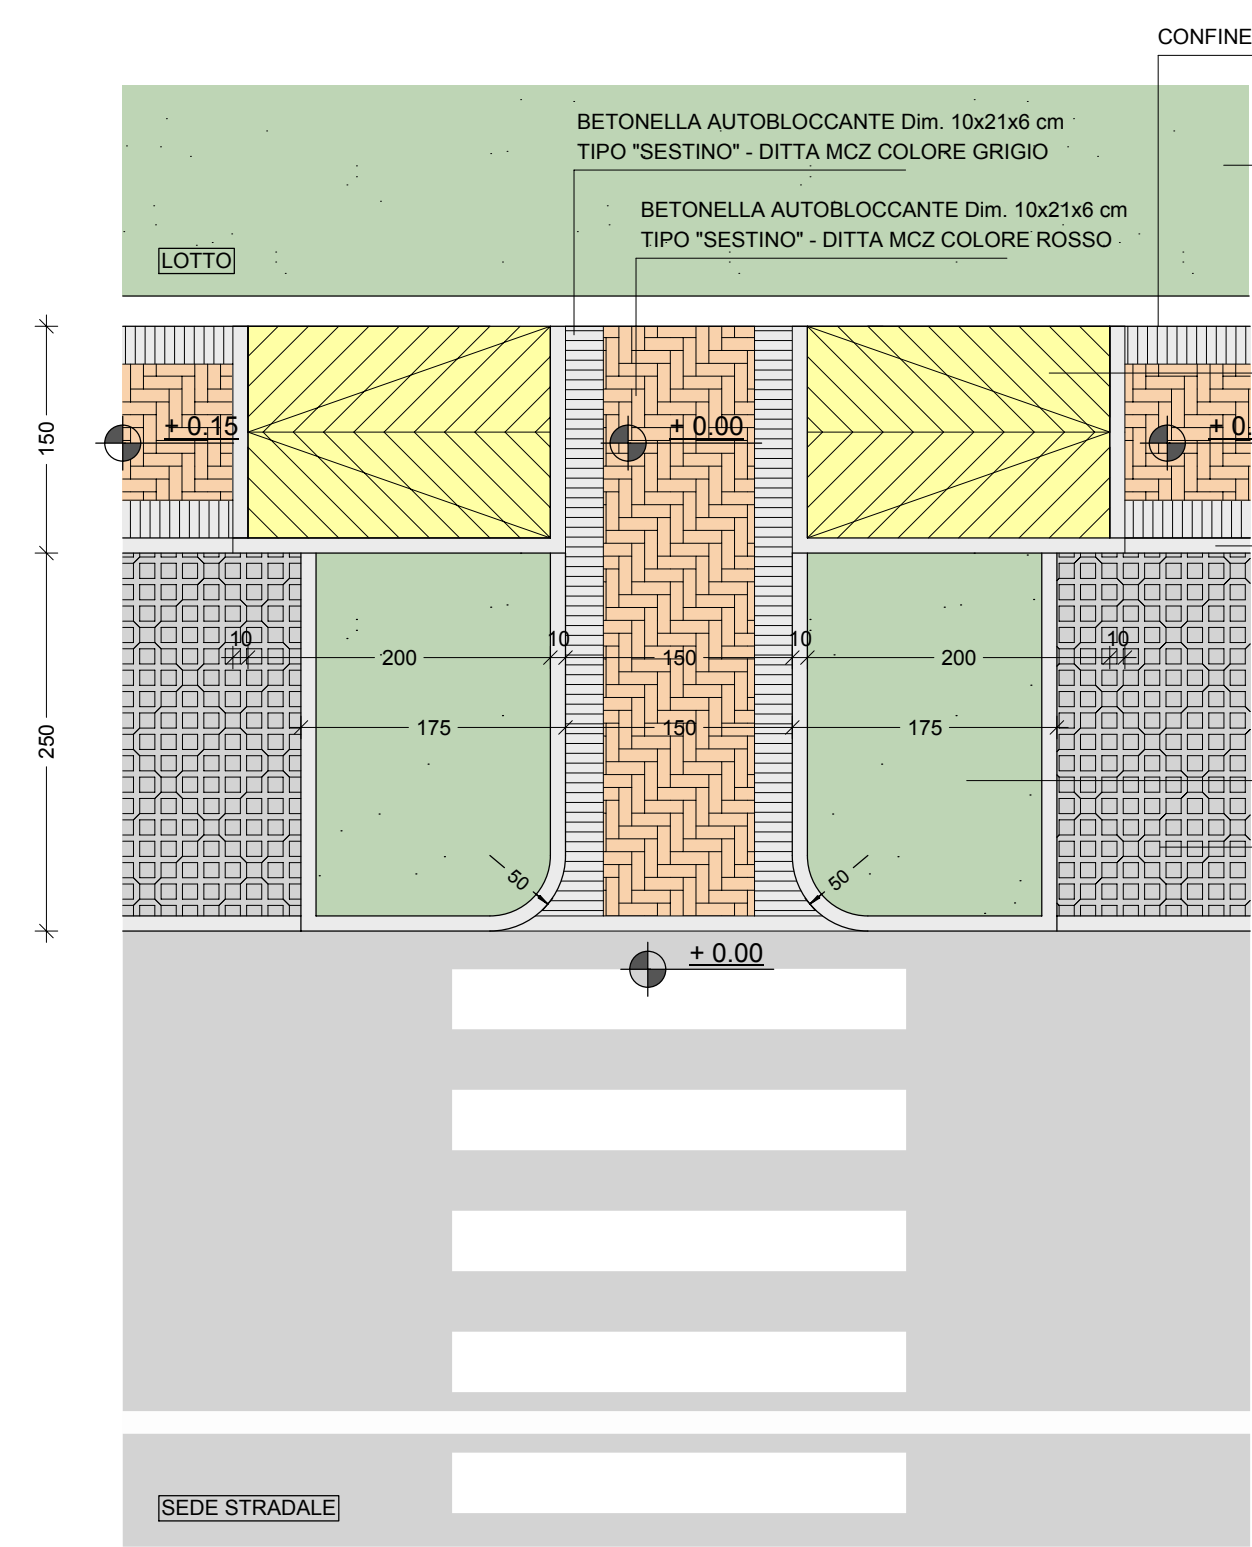

PARTICOLARE "4" - RAMPA MARCIAPIEDE

SCALA 1:50

BETONELLA AUTOBLOCCANTE Dim. 10x21x6 cm  
TIPO "SESTINO" - DITTA MCZ COLORE GRIGIO

BETONELLA AUTOBLOCCANTE Dim. 10x21x6 cm  
TIPO "SESTINO" - DITTA MCZ COLORE ROSSO

CORDOLO IN GRANITO Dim. 12-15x25x100 cm

PAVIMENTAZIONE PER NON VEDENTI

VERDE PUBBLICO

