

Comune di SAN PIETRO IN CASALE

Provincia di BOLOGNA

AREA AD USO RESIDENZIALE AMBITO n. 9/A

ACCORDO DI PIANIFICAZIONE CON PRIVATI
AI SENSI DELL'ART. 18 L.R. 20/2000

■ PUA - PIANO URBANISTICO ATTUATIVO

PROPRIETÀ:

-SIRA S.R.L.
San Pietro in Casale
Via Setti 100
P.IVA : 00862821204

-RIMONDI COSTRUZIONI S.R.L.
San Pietro in Casale
Via De Zalacomo 23
P.IVA : 00593091200

-BASIS S.R.L.
Malalbergo
Via Nazionale 134
P.IVA : 02173441201

-CASA AMICA S.R.L.
Malalbergo
Via Nazionale 134
P.IVA : 02549060370

-AGENA S.R.L.
San Pietro in Casale
Via De Zalacomo 23
P.IVA : 03989640374

-COOP COSTRUZIONI
Soc. coop. in LCA
Via Zanardi
P.IVA : 00291390375

PROGETTO:

Arch. GAMBERINI Gianni MAZZONI Gianni
e Partners - STUDIO ASSOCIATO

STUDIO TECNICO IN VIA DANTE N. 7
SAN GIORGIO DI PIANO (BO)
CF/P.IVA: 03030911204

TAVOLA:

OGGETTO:

E07

C.M.

PROFILI LONGITUDINALI ALTIMETRICI

DIS. SCALA 1:500

NOVEMBRE 2018

PROFILO STRADA "RAMO 1"

0.00

SCALA 1:50

"B" - LINEA FOGNATURE ACQUE BIANCHE
"N" - LINEA FOGNATURE ACQUE NERE

RIFERIMENTI	N ₁	B ₁	N ₂	B ₂	B ₃	N ₃	B ₄	B ₅	N ₄	B ₆
DISTANZE PARZIALI	2580	6220	155	3475	2345	2085	3385	3120		
DISTANZE PROGRESSIVE	00+00	08+22	08+37	08+81	08+86	08+91	09+24	09+35	09+66	09+97
QUOTA TERRENO	+0.14	+0.14	+0.10	+0.05	+0.05	+0.04	+0.09	+0.13		
QUOTA STRADA	+0.20	+0.20		+0.20	+0.20		+0.20	+0.20	+0.35	+0.35
QUOTA FOGNATURA BIANCA		-0.03	DIAM. 400 mm		-1.06	DIAM. 500 mm	DIAM. 600 mm	-1.13	+0.20	
QUOTA FOGNATURA NERA	-0.05	DIAM. 200 mm	DIAM. 200 mm	-0.07	DIAM. 200 mm	DIAM. 200 mm	-0.05	DIAM. 200 mm	-1.08	DIAM. 700 mm

AREA VERDE

SCALA 1:500

PENDENZA LINEA FOGNATURA ACQUE BIANCHE 0.2 %
PENDENZA LINEA FOGNATURA ACQUE NERE 0.2 %

LEGENDA


TERRENO

STRADA IN PROGETTO

FOGNATURA ACQUE BIANCHE


FOGNATURA ACQUE NERE

PROFILO AREA VERDE "RAMO 3"

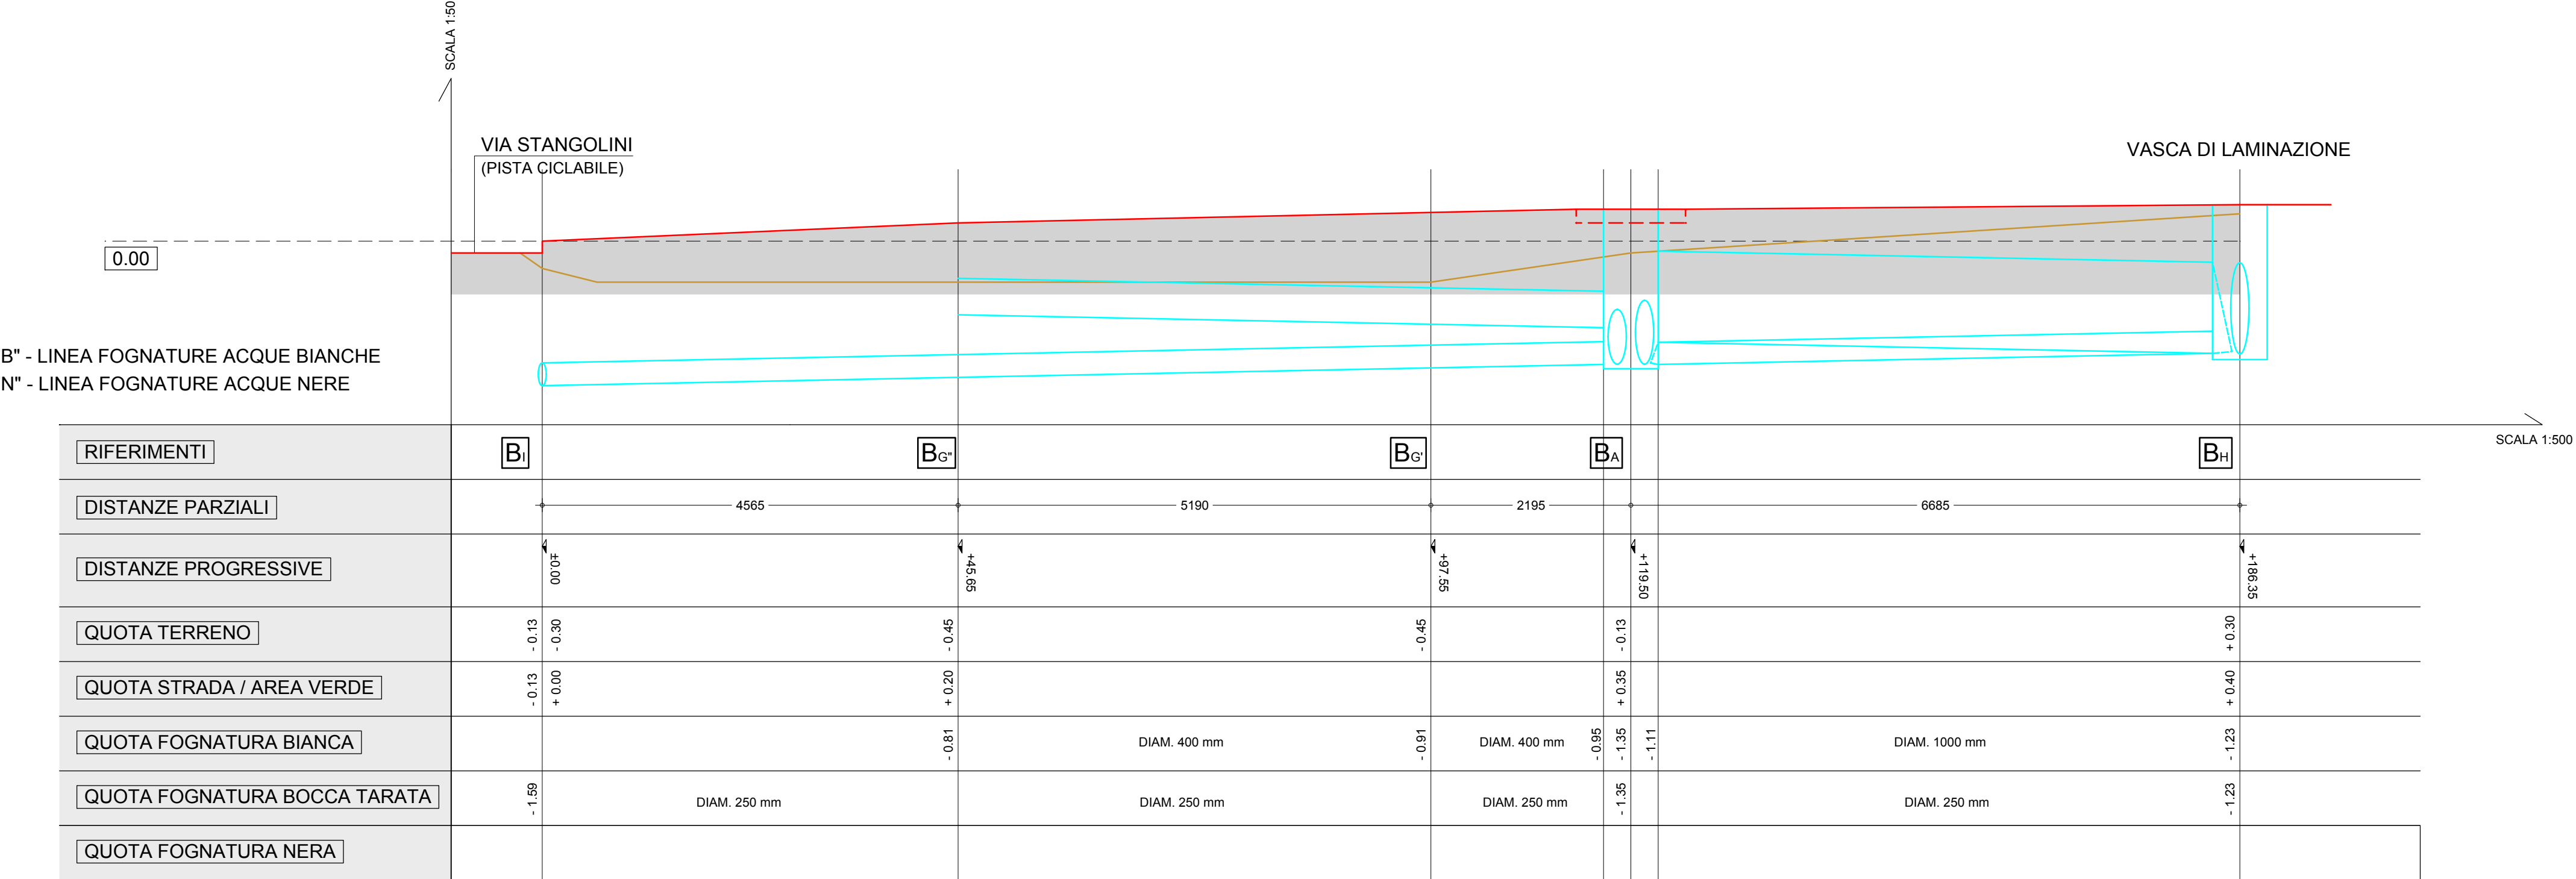

PENDENZA LINEA FOGNATURA ACQUE BIANCHE 0.2 %
PENDENZA LINEA FOGNATURA ACQUE NERE 0.2 %

PROFILO VIA STANGOLINI

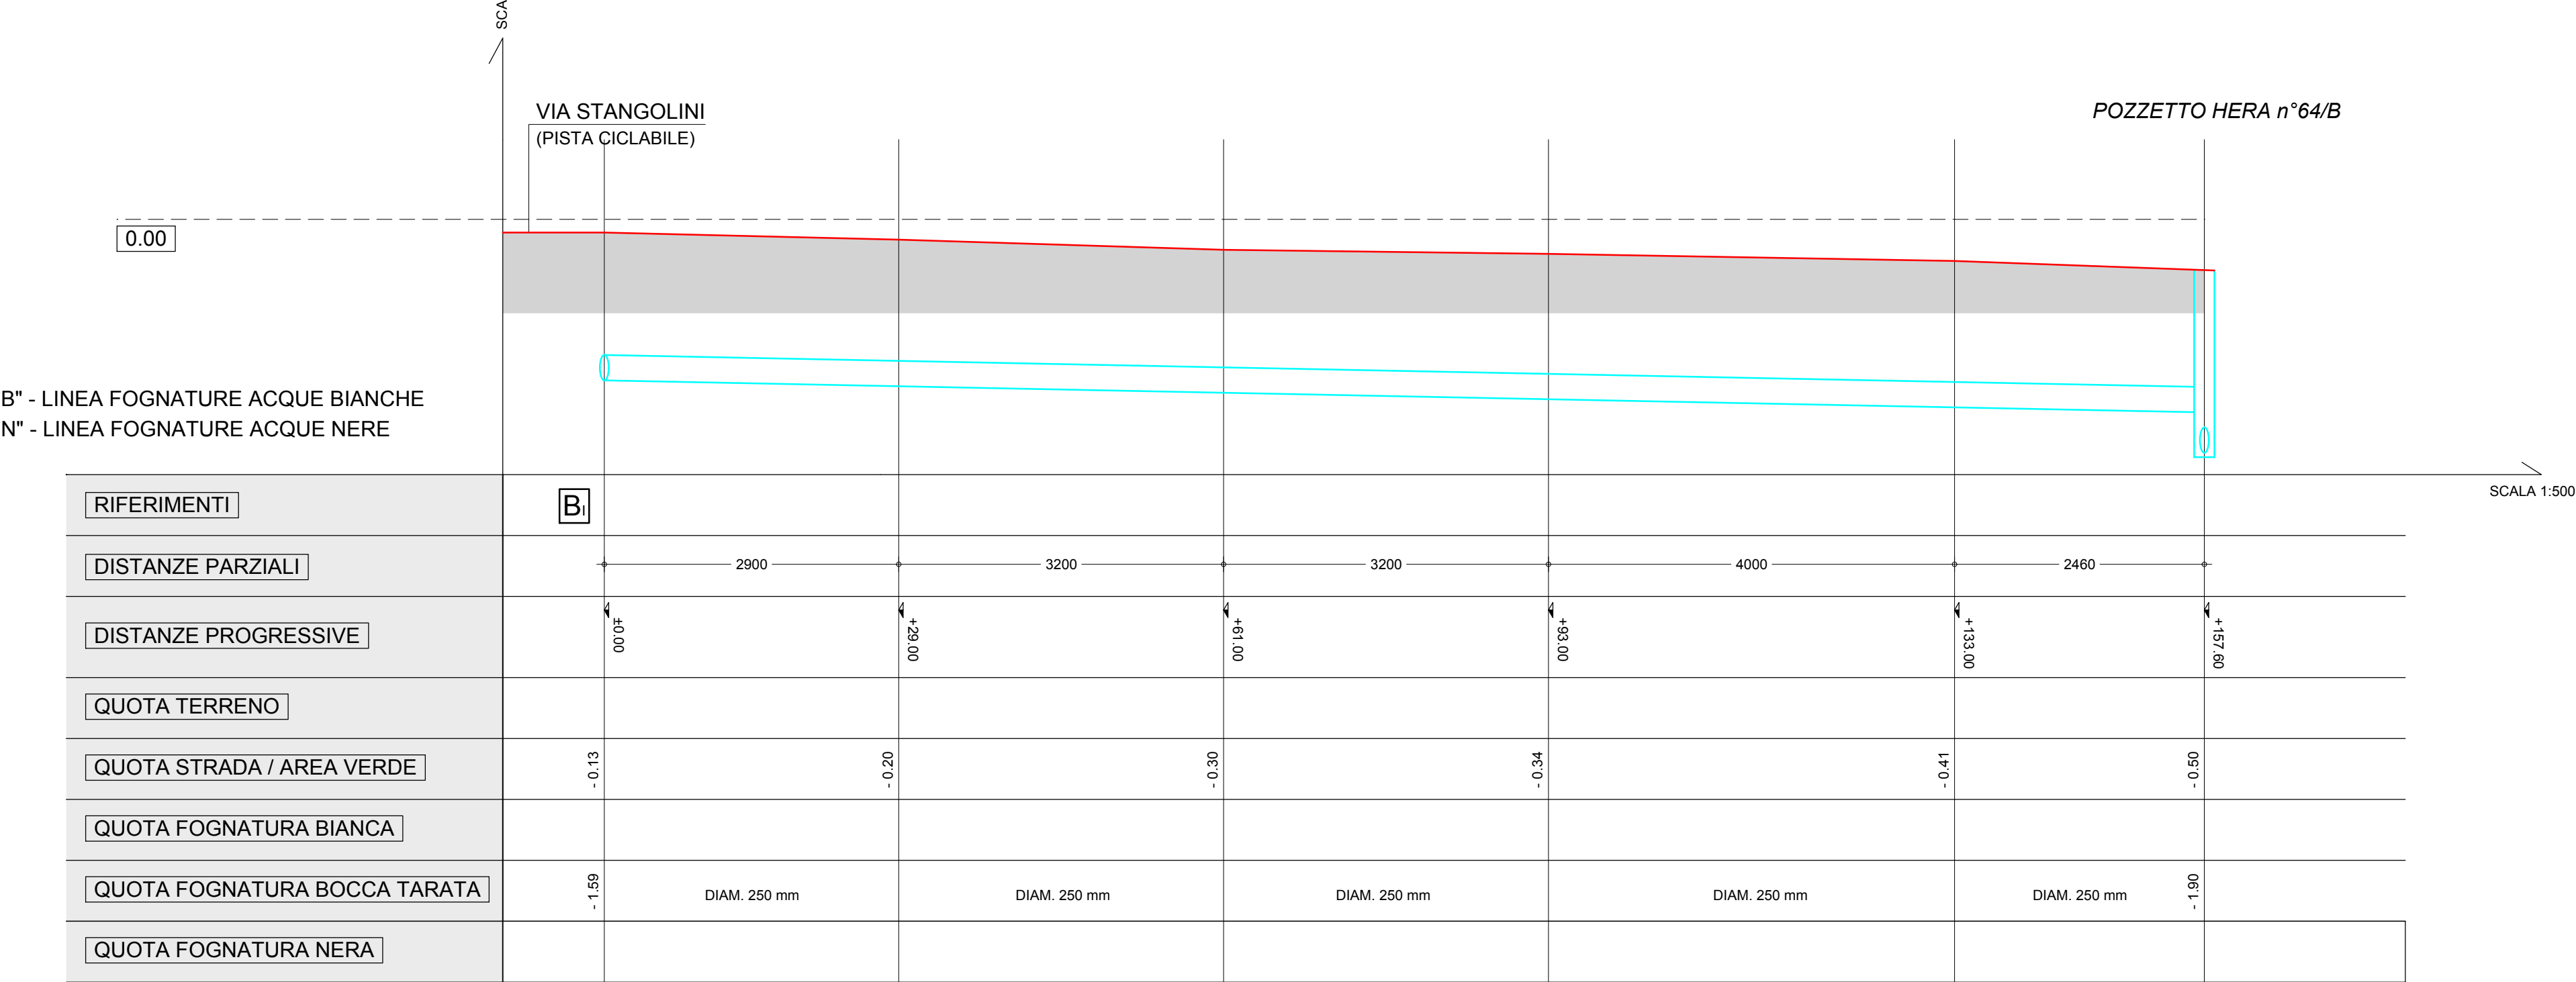

PENDENZA LINEA FOGNATURA ACQUE BIANCHE 0.2 %
PENDENZA LINEA FOGNATURA ACQUE NERE 0.2 %