

Comune di SAN PIETRO IN CASALE

Provincia di BOLOGNA

AREA AD USO RESIDENZIALE AMBITO n. 9/A

ACCORDO DI PIANIFICAZIONE CON PRIVATI
AI SENSI DELL'ART. 18 L.R. 20/2000

■ PUA - PIANO URBANISTICO ATTUATIVO

PROPRIETA':

-SIRA S.R.L.
San Pietro in Casale
Via Setti 100
P.IVA : 00862821204

-RIMONDI COSTRUZIONI S.R.L.
San Pietro in Casale
Via De Zaiacomo 23
P.IVA : 00593091200

-BASIS S.R.L.
Malalbergo
Via Nazionale 134
P.IVA : 02173441201

-CASA AMICA S.R.L.
Malalbergo
Via Nazionale 134
P.IVA : 02549060370

-AGENA S.R.L.
San Pietro in Casale
Via De Zaiacomo 23
P.IVA : 03989640374

-COOP COSTRUZIONI
Soc. coop. in LCA
Via Zanardi
P.IVA : 00291390375

SPAZIO UFFICIO TECNICO

PROGETTO :

Arch. GAMBERINI Gianni MAZZONI Gianni
e Partners - STUDIO ASSOCIATO

STUDIO TECNICO IN VIA DANTE N. 7
SAN GIORGIO DI PIANO (BO)
CF/P.IVA: 03030911204

TAVOLA:

OGGETTO:

E12

RETE DI DISTRIBUZIONE IMPIANTO TELEFONICO

C. M.

AGG. MAGGIO 2020

DIS. SCALA 1:500

NOVEMBRE 2018



LEGENDA - RETE DISTRIBUZIONE

LINEA DI DISTRIBUZIONE PRINCIPALE
TUBO CORRUGATO DOPPIA PARETE n° 2 Diam. 125 mm - COLORE BLU

ALLACCIAMENTO LOTTO TUBO CORRUGATO DOPPIA PARETE
n° 1 Diam. 125 mm - COLORE BLU

POZZETTO TELECOM IN C.A. DIMENSIONI INTERNE 80x125 cm
CON BOTOLA IN GHISA - CLASSE D400 DIM. 60 x 120 cm


POZZETTO TELECOM IN C.A. DIMENSIONI INTERNE 90x70 cm
CON BOTOLA IN GHISA - CLASSE D400 DIM. 60 x 60 cm

COLONNINA BASSA DENSITA' ESTERNA

N.B. I POZZETTI TELECOM VANNO POSATI A UNA DISTANZA MAGGIORE DI 2,00 m
DALLA LINEA ENEL M.T.


POZZETTO SINGOLO - Dim. Interne 90x70 cm

SCALA 1:20

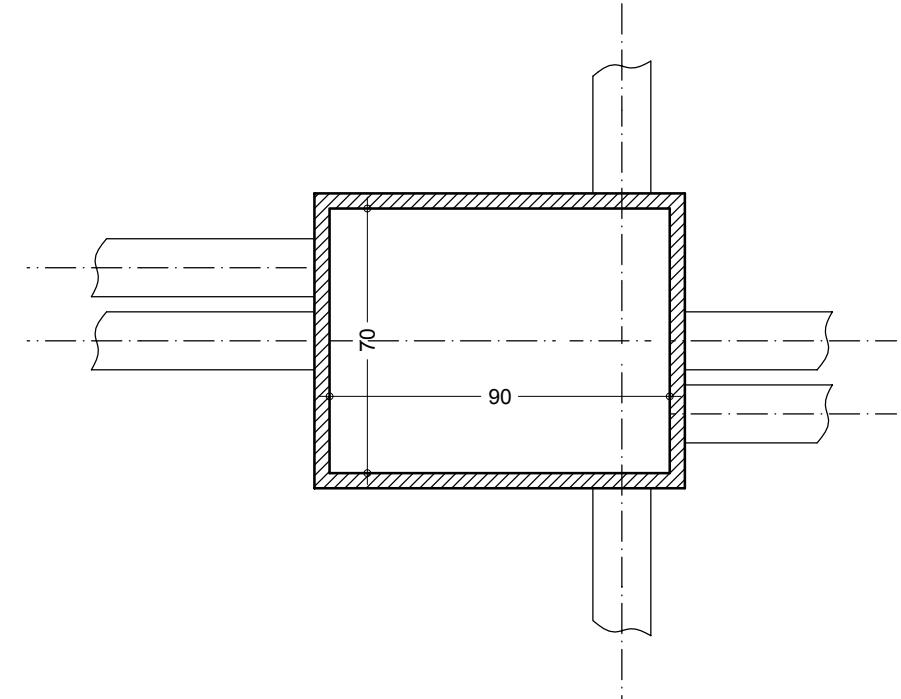


POZZETTO DOPPIO - Dim. Interne 125x80 cm

SCALA 1:20

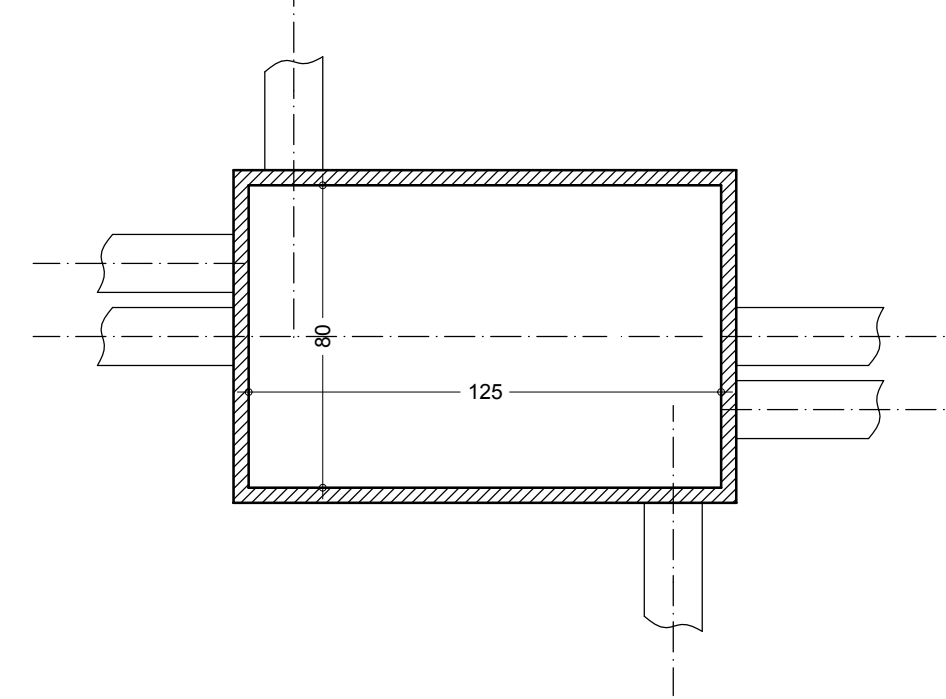


SEZIONE CONDUTTURA TELEFONICA

SCALA 1:20

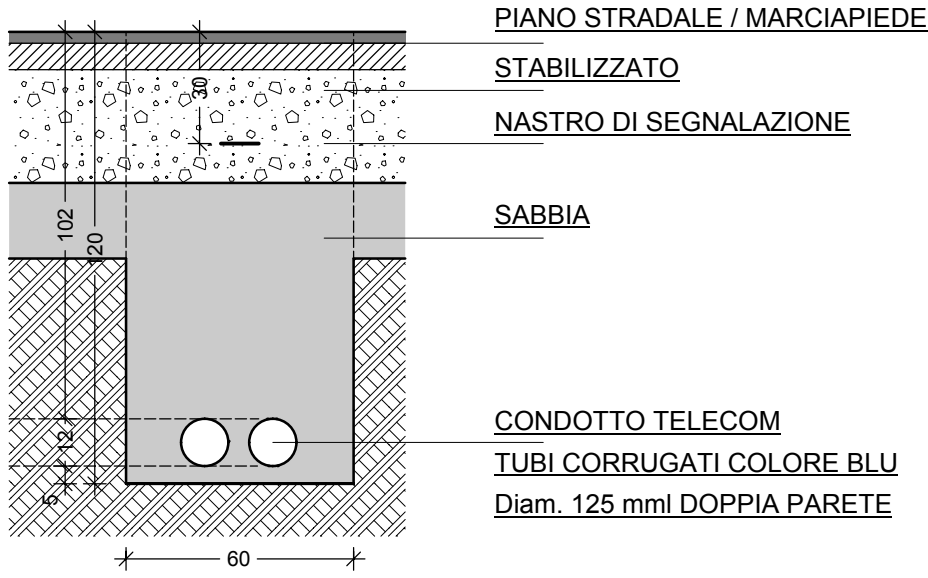


SEZIONE POZZETTO

SCALA 1:20

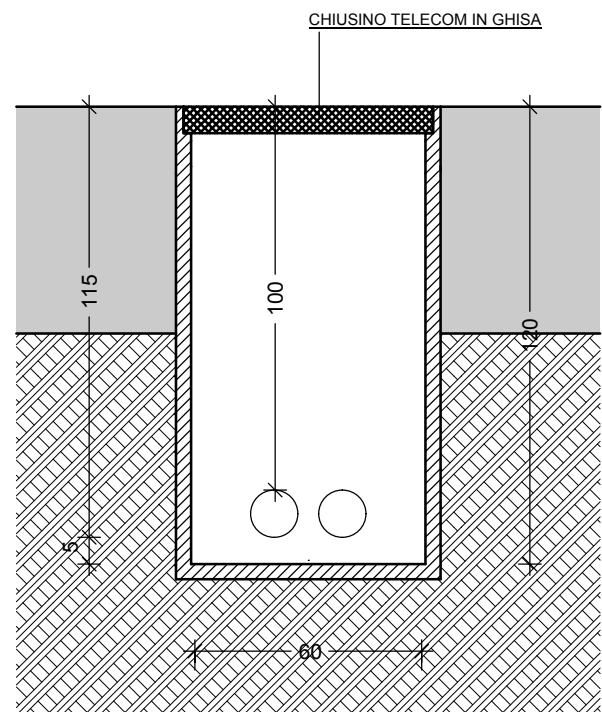


POZZETTO CON COLONNINA

SCALA 1:20

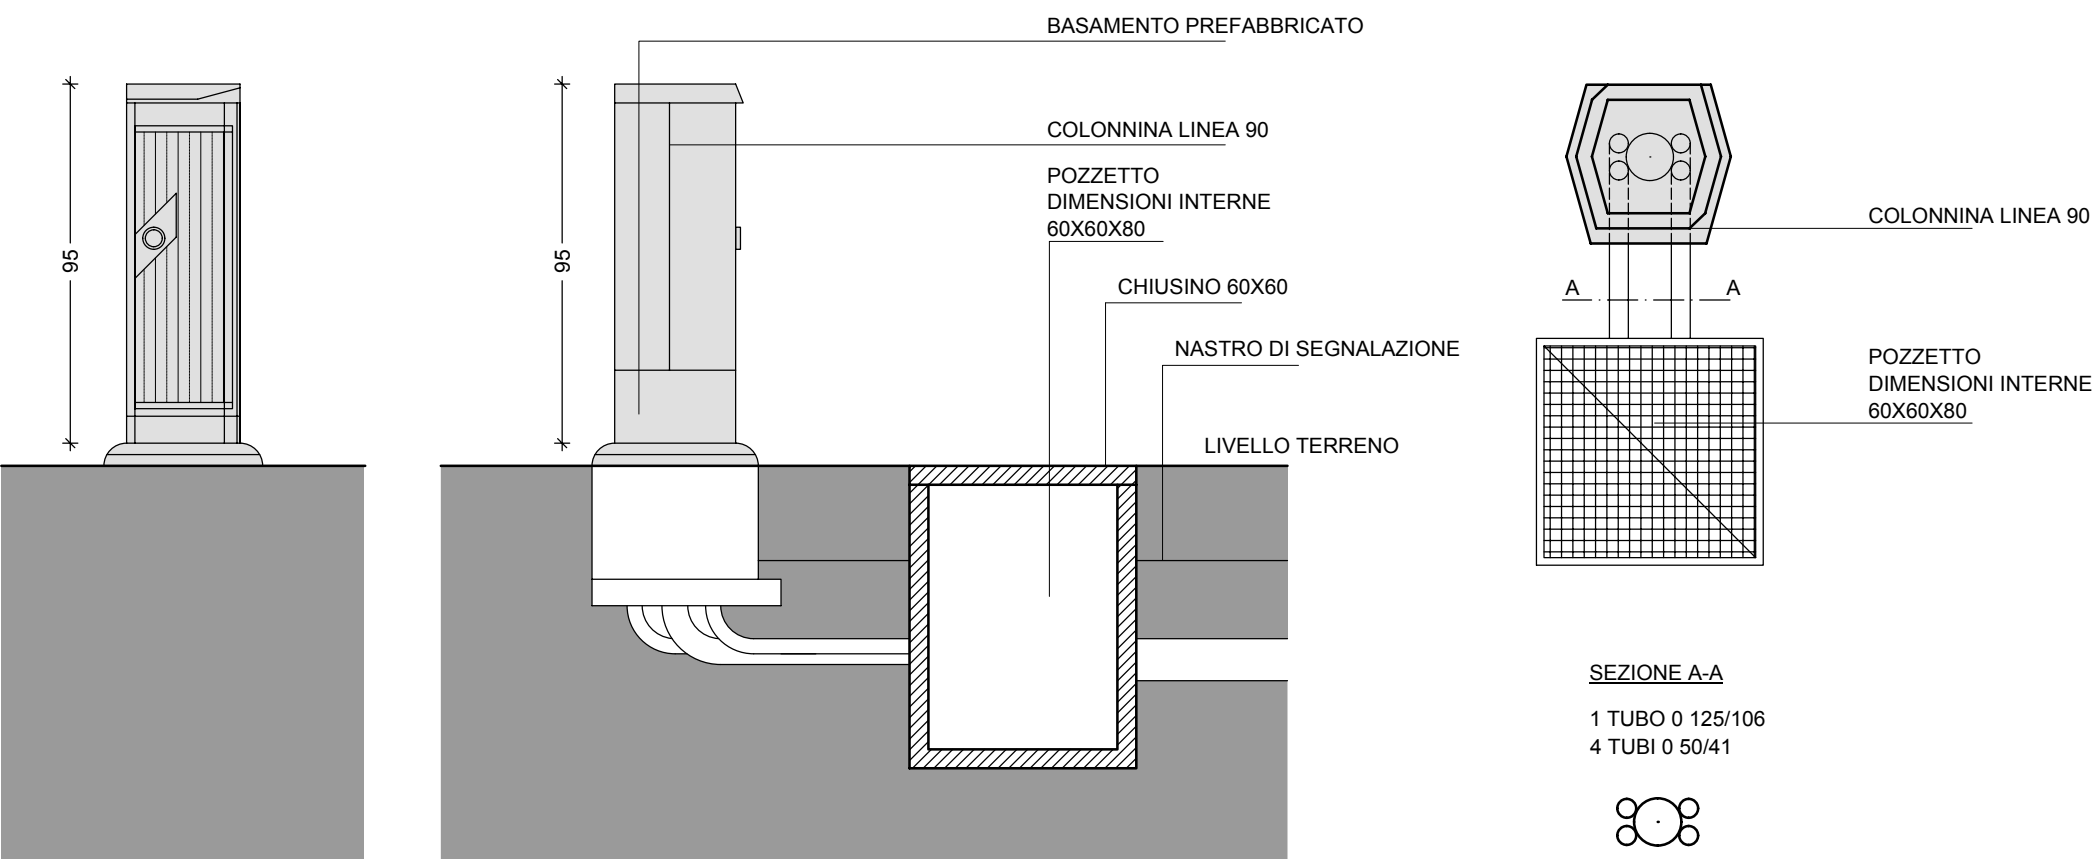

PIANTA CHIUSINO CARRABILE (CLASSE D 400)


SCALA 1:20

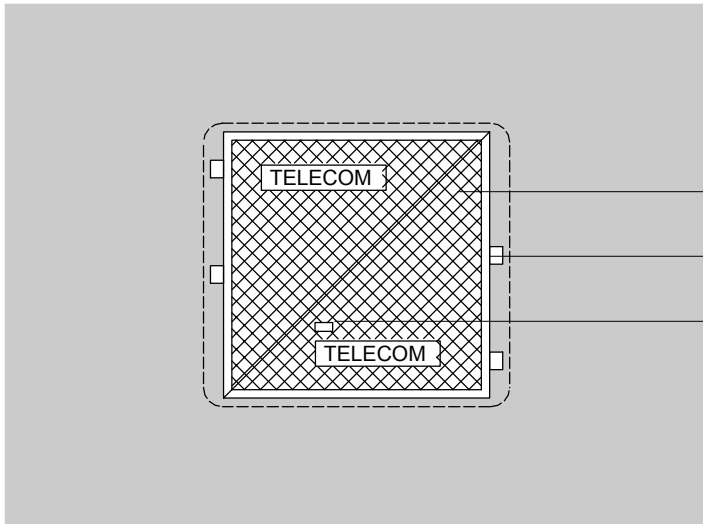

BOTOLA IN GHISA - CLASSE D400 (AI SENSI NORMA EN 124)
CON SEMICOPERCHI TRIANGOLARI A CERNIERE CONTRAPPOSTE
LUCE UTILE INTERNA DEL TELAIO 60x60 cm

CERNIERE

SERRATURA CON CHIAVE A DOPPIO BLOCCO DI SICUREZZA

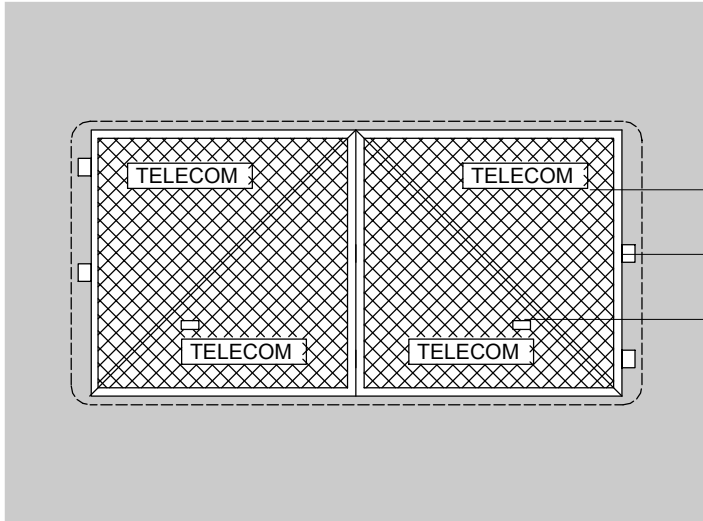


BOTOLA IN GHISA - CLASSE D400 (AI SENSI NORMA EN 124)
CON SEMICOPERCHI TRIANGOLARI A CERNIERE CONTRAPPOSTE
LUCE UTILE INTERNA DEL TELAIO 120x60 cm

CERNIERE

SERRATURA CON CHIAVE A DOPPIO BLOCCO DI SICUREZZA

PIANTA CHIUSINO NON CARRABILE (CLASSE C 250)

SCALA 1:20

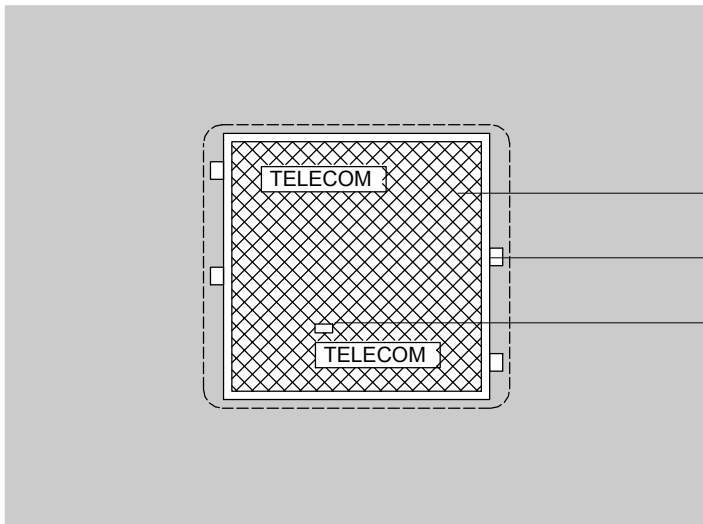

BOTOLA IN GHISA - CLASSE C250
(AI SENSI NORMA EN 124) CON CHIUSINO
TIPO MONOBLOCCO CON NASELLO PER BLOCCO
LUCE UTILE INTERNA DEL TELAIO 60x60 cm

CERNIERE

SERRATURA CON CHIAVE DI SICUREZZA

N.B. Il chiusino va posato in modo
che possa essere sollevato nel
senso di marcia e deve riportare
la scritta TELECOM