


A AREA DA GIOCO PER BAMBINI
 B AREA DA GIOCO PALLACANESTRO
 C SETTO MULTIFUNZIONALE PER PROIEZIONE E ARREDO FISSO PALLACANESTRO
 D AREA POLIFUNZIONALE SKATEBOARD/SPAZIO DI PROIEZIONE ALL'APERTO
 — AREA OGGETTO DI PUA

SEZIONE AMBIENTALE - A-A'

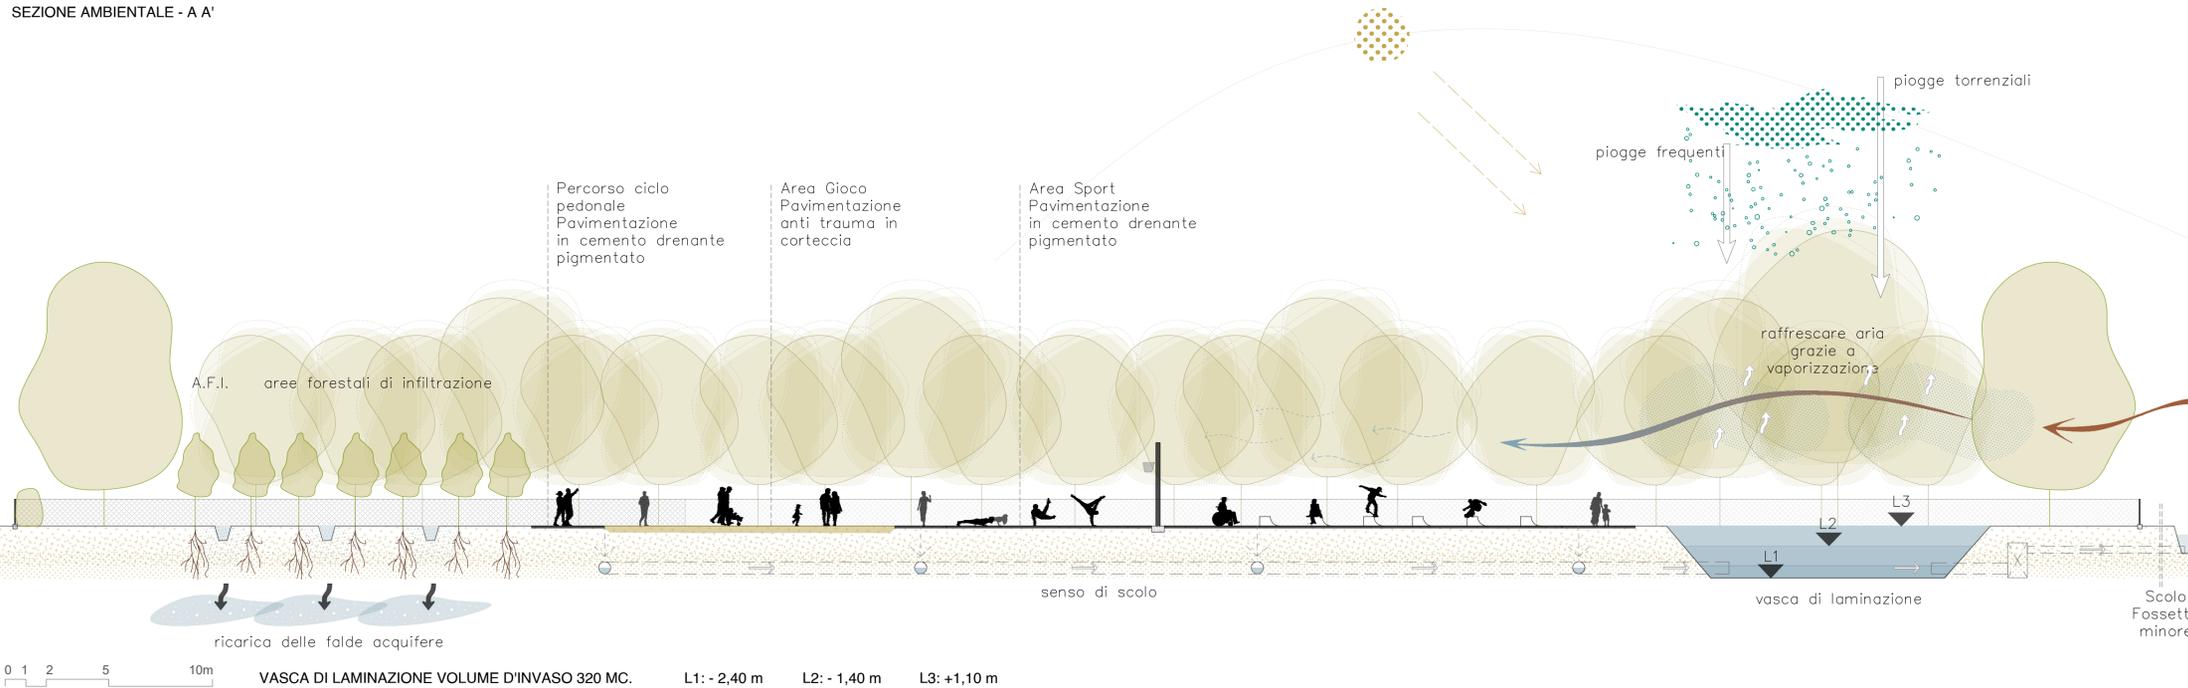

ABACO VEGETAZIONE E PAVIMENTAZIONI

CADUCIFOGLIE Specie arboree: Salici, Pioppi, Aceri campestri	SEMPREVERDE Specie arboree: Lecci, Ligustri, Tassi e Viburni	A.F.I. Specie arboree: Platani e Frassini Ostilli	ORTI URBANI - 1 Pavimentazione: Terreno coltivabile	PERCORSO CARRABILE - 2 Pavimentazione: Tappeto d'usura in conglomerato bituminoso
PARCHEGGIO - 3 Pavimentazione: Betonelle autobloccanti per pavimentazione erbosa	PERCORSO PEDONALE - 4 Pavimentazione: Masselli autobloccanti in cls monostrato	AREE CICLO PEDONALI - 5 Pavimentazione: Cemento drenante pigmentato	PERCORSO PEDONALE - 6 Pavimentazione: Terra battuta calcestre	AREA GIOCO - 7 Pavimentazione: Anti trauma in cortecchia

COMUNE DI SAN PIETRO IN CASALE
P.U.A. ANS-C 19.2
NUOVA URBANIZZAZIONE
 VIA GIOVANI SINC. POGGETTO, SAN PIETRO IN CASALE (BO)
 COMMITTEENZA
IMMOBILIARE POGGETTO S.R.L.
 VIA DELLE DONNE 10, TERRE DEL RENO (FE)

PROGETTISTA
Arch. D. Felloni
 REDAZIONE ELABORATO
Arch. A. Molinari
 DESCRIZIONE
PLANIMETRIA DETT. 1:100
SEZIONE AMBIENT. 1:200

TIMBRO
FLO
 Felloni Lateral Office
 Ufficio di architettura,
 paesaggio e spazi climatici
 Arch. Daniele Felloni
 via Guelfa, 76 - Bologna
 p.i. 01189020368
 L. 39 3463894121
 info@felloffice.it
 www.felloffice.it
 DATA
02.12.21



VASCA DI LAMINAZIONE VOLUME D'INVASO 320 MC.
 L1: - 2,40 m
 L2: - 1,40 m
 L3: +1,10 m