

VISTA ESTERNA ALTEZZA UOMO - EDIFICATO




VISTA ESTERNA A VOLO D'UCCELLO - VERDE E EDIFICATO



VISTA ESTERNA ALTEZZA UOMO - VERDE E EDIFICATO



KEYPLAN

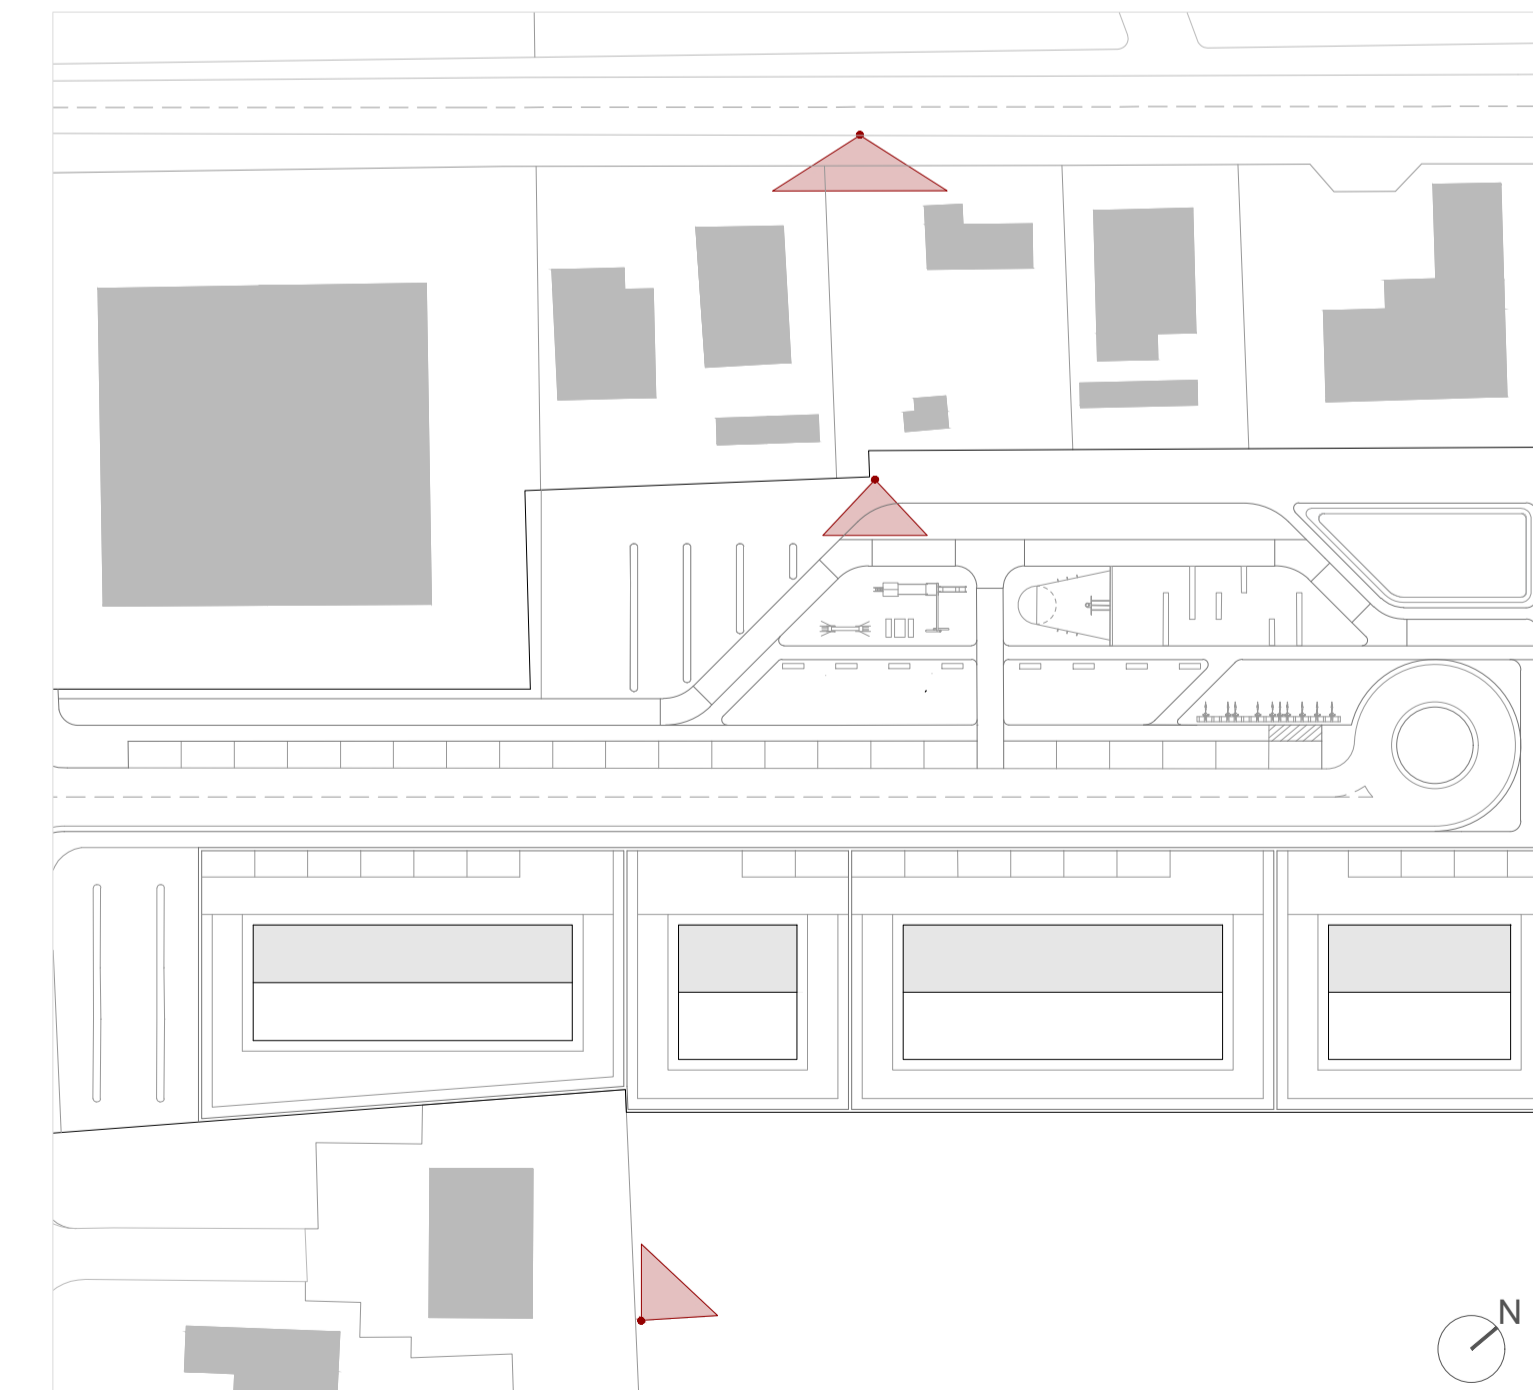

COMUNE DI SAN PIETRO IN CASALE P.U.A. ANS-C 19.2 NUOVA URBANIZZAZIONE VIA GIOVANI SINC. POGGETTO, SAN PIETRO IN CASALE (BO) COMMITTEENZA IMMOBILIARE POGGETTO S.R.L.		PROGETTISTA Arch. D. Felloni REDAZIONE ELABORATO Arch. A. Molinari DESCRIZIONE VISTE TRIDIMENSIONALI	TIMBRO SCALA DATA 02.12.21
TAVOLA B.2	STATO DI PROGETTO	Arch. Daniele Felloni via Colombara, 23 - Ferrara p.11 0520500368 t. +39 3403894121 info@fellonilatelaroffice.it www.fellonilatelaroffice.it	