COMUNE DI
SAN PIETRO IN CASALE

PROVINCIA DI BOLOGNA

DESCRIZIONE DEI LAVORI

NUOVA URBANIZZAZIONE DI AREA SITA A
SAN PIETRO IN CASALE
VIA STAGNO SNC

IMPIANTO DI ILLUMINAZIONE PUBBLICA

Proprietà
IMPRESA EDILE COSTEL s.r.l.
Piazza Luigi Calori 24
40018 San Pietro in Casale (BO)

Progettista generale e D.L.
Arch. Antonio Stellato
Piazza Luigi Calori, 24
40018 S. Pietro in Casale (BO)

Progettista impianti elettrici e speciali
Per.Ind. Stefano Caproni
Via Zaopaterra, 13/4
44122 Ferrara

Per.Ind. Ivan Sgargi
Via Massarenti, 17
40033 Casalecchio di Reno (BO)

SPAZIO RIS. U.T.

OGGETTO ELABORATO
PLANIMETRIA GENERALE

IMPIANTO DI ILLUMINAZIONE PUBBLICA

PARTICOLARI COSTRUTTIVI

ELABORATO N.
IE/01

SCALA 1 : 250

FILE
CS1529_101_rev01.dwg

Comm.	EMMISSIONE/REV	DESCRIZIONE	DIS.	VER.	APP.	DATA
CS1529						
	2	REVISIONE PER INTEGRAZIONE PUNTI LUCE VIA STAGNO	ML	IS	CS	LUGLIO 2016
	1	PROGETTO ESECUTIVO	ML	IS	CS	SETT. 2015

IL PRESENTE ELABORATO E' DI PROPRIETA' DELLO STUDIO SGARGI E NON POTRA' PERTANTO ESSERE RIPRODOTTO O CONSEGNATO A TERZI SENZA AUTORIZZAZIONE

LEGENDA SIMBOLI

LED	NUOVO PUNTO LUCE STRADALE SU PALO CONICO DA LAMIERA H.F.T. 8mt – APPARECCHIO ILLUMINANTE TIPO NERI mod. ARCHILEDE SPECIAL CON SORGENTE LED E OTTICA tipo III E4
	POZZETTO DI DERIVAZIONE IMPIANTI DI ILLUMINAZIONE PUBBLICA CON CHIUSINO CARRABILE IN CLS O GHISA
	POLIFORA INTERRATA COSTITUITA DA n° 2 TUBI PVC DOPPIA PARETE INT. LISCIO ø 110 MINIMO

NOTE :

1) Tutte le apparecchiature ed i cavi elettrici dovranno essere in classe di isolamento 2 e non dovrà essere realizzato l'impianto di messa a terra (rif. CEI 64-8/4 art. 413.2.7)

2) Il nuovo impianto di illuminazione dovrà essere allacciato all'impianto esistente sulla via Massumatico previa verifica in fase esecutiva con i tecnici preposti alla manutenzione impianti IP.

III.ne STRADALE

Marca : NERI

Modello : ARCHILEDE SPECIAL

Tipo di posa : SU PALO SENZA SBRACCIO (TESTAPALO)

Caratteristiche principali :
CORPO IN ALLUMINIO PRESSOFUSO E VETRO DI CHIUSURA PIANO EXTRACHIARO SORGENTE LED ED ALIMENTATORE CON DIMMING AUTOMATICO PREIMPOSTATO STAND ALONE

Diffusore : LENTI IN PMMA MULTILAYER

Ottica : CUT-OFF STRADALE

Lampade : LED ALTA EFFICIENZA CREE XP-G2

Grado di Protezione : IP66 - Classe Isolamento II

Luogo di Installazione : STRADA

Simbolo :

Apparecchio configurato con attacco per montaggio a testapalo

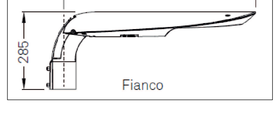

PARTICOLARE PUNTO LUCE

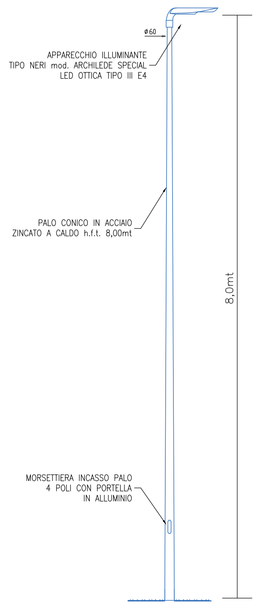

PARTICOLARE GIUNTO BT PER
IMPIANTI IN DERIVAZIONE

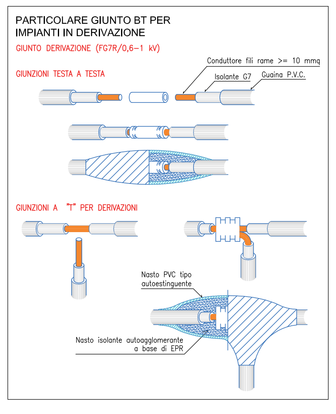
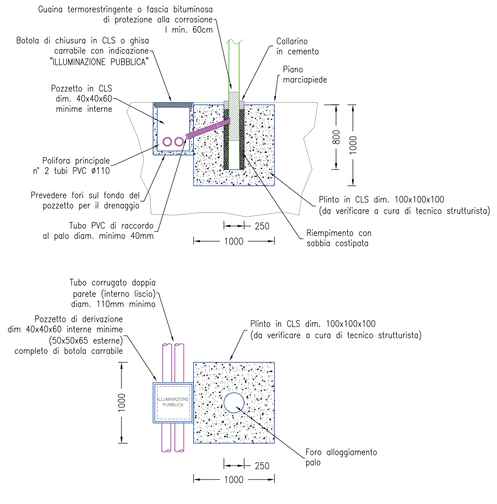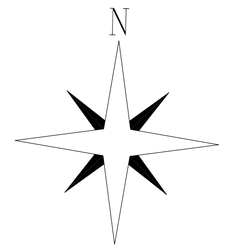
PARTICOLARE INDICATIVO PLINTO DI SOSTEGNO
E POZZETTO DI DERIVAZIONE PER PALI FINO A 9mt