COMUNE DI SAN PIETRO IN CASALE
Provincia di Bologna

NUOVA URBANIZZAZIONE DI AREA SITA A SAN PIETRO IN CASALE VIA SAN BENEDETTO SNC

IL PROGETTISTA E DDLL:

Altri Spazi
Studio di Architettura ed Urbanistica di Antonio Stellato Architetto

Piazza Calori 24 - 40018 San Pietro in Casale (BO)
Tel./Fax.: 051 6661356 - Cellulare: 339 4041566 -
Mail: arch_stellato@yahoo.it - Web: www.pianetastellato.com

TAVOLA 4.2.2
Elaborato di dettaglio
verde pubblico di comparto

23/01/2018	Scala 1:200	C:\Users\antonio stellato\Desktop\Documenti Antonio\arcale 1\TADDIA\2018\integrazione al PUA 23/01/2018

LA PROPRIETA':

IL COMUNE:
Claudio Pezzoli
(in persona del Sindaco in carica)
via G. Matteotti, 154
40018 San Pietro in Casale (BO)

ELABORATI

TAV.1-Estratto degli strumenti urbanistici vigenti
TAV.2-Estratto di mappa catastale
TAV.3-Planimetria dello stato di fatto
TAV.4.1-Planimetria di progetto - Campiture
TAV.4.2-Planimetria di progetto
PROGETTO DI MASSIMA DEGLI IMPIANTI TECNOLOGICI
TAV.5-Rete fognaria acque bianche e nere
TAV.5.1-Rete fognaria - dettagli tecnologici
TAV.6-Rete elettrica
TAV.7-Rete telefonica
TAV.8-Rete acqua e gas
ALL.9-Norme Tecniche di Attuazione
ALL.10-Relazione geologica, geotecnica, sismica
ALL.11-Valutazione del clima acustico
All.12-Rapporto preliminare ai fini della verifica di assoggettabilità a VAS/VALSAT
ALL.13-Relazione Illustrativa
ALL.14-Schema di convenzione
All.15-Dichiarazione di avvenuta verifica dei progetti di massima (TAVOLE 5,6,7,8)

E' vietato l'utilizzo del presente elaborato senza l'espressa autorizzazione all'utilizzo da parte del Committente e/o Studio Altri Spazi

LEGENDA

1	Pavimentazione in autobloccanti tipo PAVER serie Palio dim. 12x24,2x6 cm - colore tipo Granito Monte Bianco
2	Cordolo in C.A. prefabbricato,tipo PAVER serie Cordolo Granito dim. 8x25x100 - colore tipo granito grigio
3	Area parco giochi - 245 mq
3.1	Panchina in acciaio e legno
3.2	Altalena doppia in legno
3.3	Scivolo in vetroresina
3.4	Altalena senza barriere tipo Giocassieme 2.0, area di impatto mq 12
3.5	Pavimentazione antitrauma in gomma riciclata, mq 20 - sp. 50 mm
3.6	Cestino portarifiuti in legno con colonna portante
4	Tappeto Erboso
5	Siepe (larghezza 80 cm - altezza 140 cm)
6	Acero Campestre
7	Idrante sopra suolo
8	Tappeto stradale in conglomerato bituminoso
9	Pozzetti impianto di sollevamento
10.1	Apparecchio illuminante tipo DISANO modello LOTO 1
10.2	Apparecchio illuminante tipo NERI modello ARCHIMEDE SPECIAL

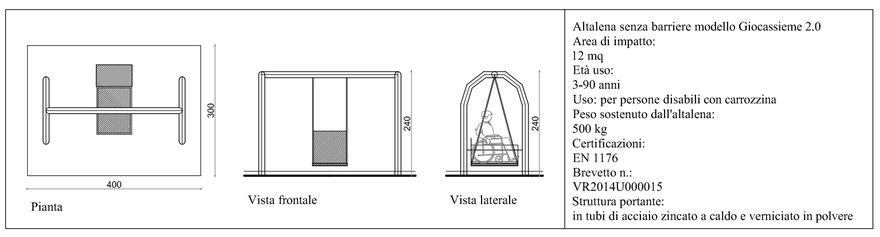

Altalena senza barriere modello Giocassieme 2.0
Area di impatto:
12 mq
Età uso:
3-90 anni
Uso: per persone disabili con carrozzina
Peso sostenuto dall'altalena:
500 kg
Certificazioni:
EN 1176
Brevetto n.:
VR2014U0000015
Struttura portante:
in tubi di acciaio zincato a caldo e verniciato in polvere

DETTAGLIO - ALTALENA SENZA BARRIERE scala 1:100