




planimetria generale Sub Ambiti 9.A e 9.B - scala 1:2500

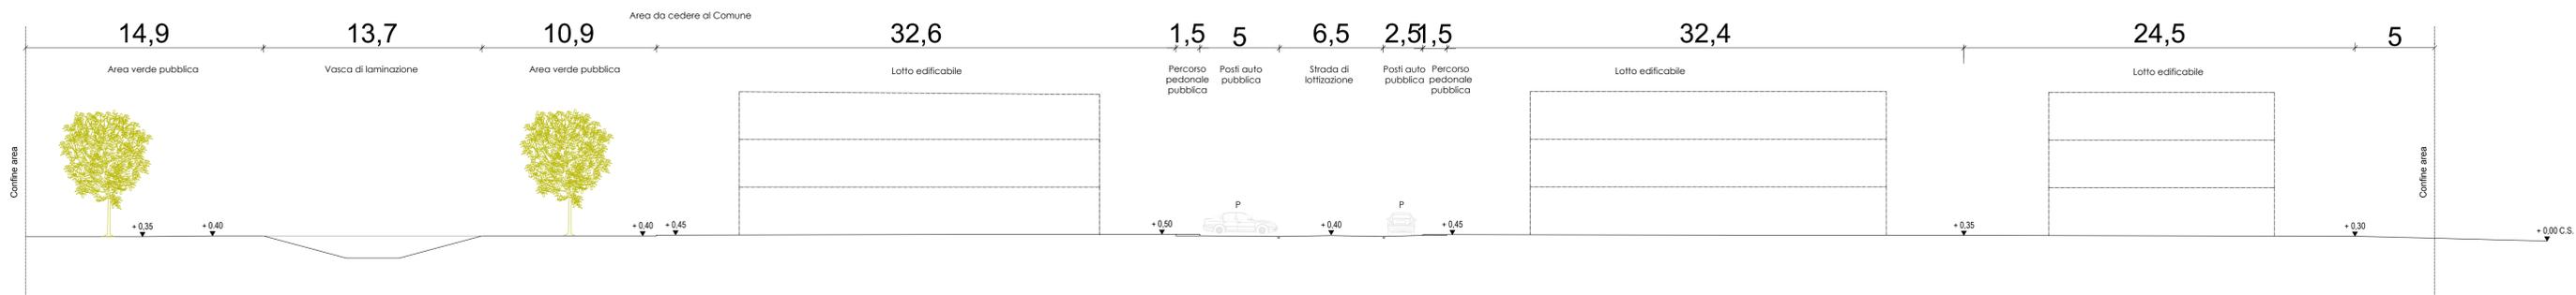

profilo longitudinale lottizzazione (scala 1:200)

Comune di San Pietro in Casale

**PIANO URBANISTICO ATTUATIVO
IN VARIANTE AL POC**

ambito per nuovi insediamenti
su area libera (ANS-C n. 9) sub comparto 9.B

stato di progetto
profili e sezioni costruttive

proprietari:

Aurora s.r.l.
Basis s.r.l.
Capoferro s.r.l.
Investibo s.r.l.

Comune di San Pietro in Casale

progettisti urbanistica ed edilizia:

Ing. Gianluca Gallerani
via Rubizzano 280
San Pietro in Casale (BO)
gianluca.gallerani@yahoo.it

Impianti elettrici e
illuminazione:
Alberto Montanari p.i.

Ingegneria idraulica
Ing. Marco Maglionico

Acustica
Enrico Folegatti p.i.

Geologia
Dott. Brunaldi Raffaele

PSC - ambito ANS-C n. 9 sub comparto 9.B

gruppo	numero	data	ottobre 2021
B	02	aggiornamenti	
		scala	

Dettaglio strada (scala 1:100)

