

AREA AD USO RESIDENZIALE AMBITO n. 1.2

ACCORDO DI PIANIFICAZIONE CON PRIVATI  
AI SENSI DELL'ART. 18 L.R. 20/2000

PUA - PIANO URBANISTICO ATTUATIVO

PROPRIETA':

- SIRA S.R.L.  
San Pietro in Casale  
Via Setti 100  
P.IVA : 00862821204

-RIMONDI COSTRUZIONI S.R.L.  
San Pietro in Casale  
Via De Zaiacomo 23  
P.IVA : 00593091200

-BASIS S.R.L.  
Malalbergo  
Via Nazionale 134  
P.IVA : 02173441201

-CASA AMICA S.R.L.  
Malalbergo  
Via Nazionale 134  
P.IVA : 02549060370

-AGENA S.R.L.  
San Pietro in Casale  
Via De Zaiacomo 23  
P.IVA : 03989640374

-COOP COSTRUZIONI  
Soc. coop. in LCA  
Via Zanardi  
P.IVA : 00291390375

SPAZIO UFFICIO TECNICO

PROGETTO :

Arch. GAMBERINI Gianni MAZZONI Gianni  
e Partners - STUDIO ASSOCIATO

STUDIO TECNICO IN VIA DANTE N. 7  
SAN GIORGIO DI PIANO (BO)  
CF/P.IVA: 03030911204

TAVOLA:

OGGETTO:



E05  
C.M.

SEZIONI STRADALI


INTEGRAZIONE MAGGIO 2020

DIS. SCALA 1: 50 SETTEMBRE 2018


PLANIMETRIA GENERALE - SC. 1/1.000

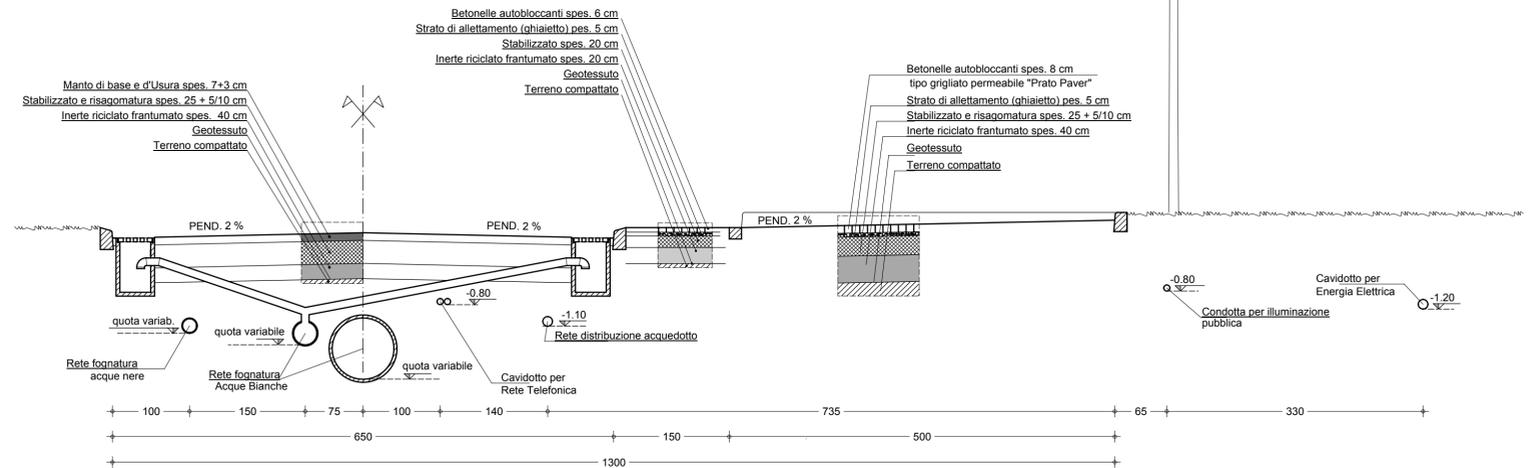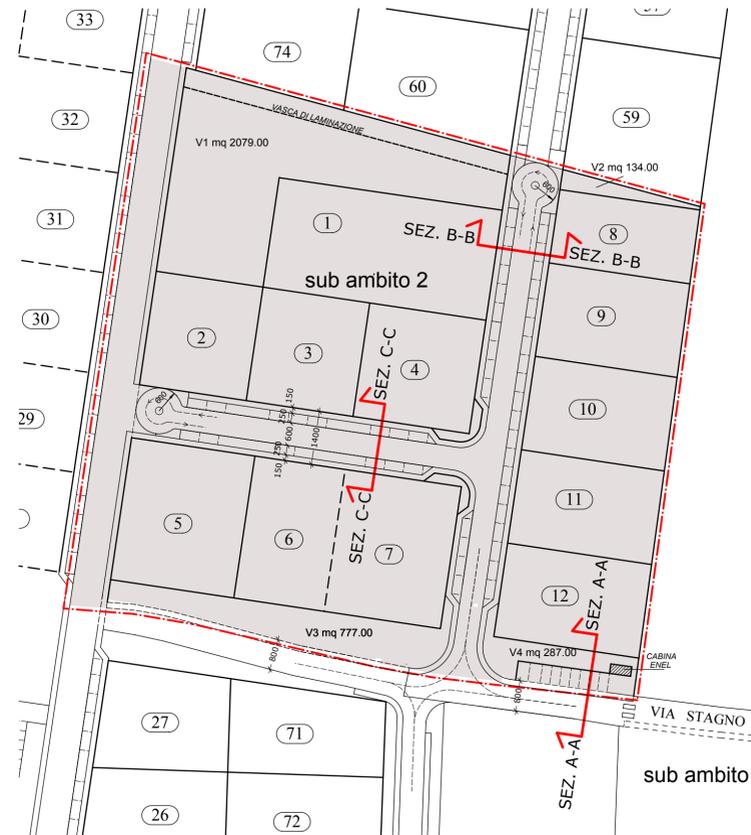

SEZIONE A-A' - NUOVA STRADA DI LOTTIZZAZIONE

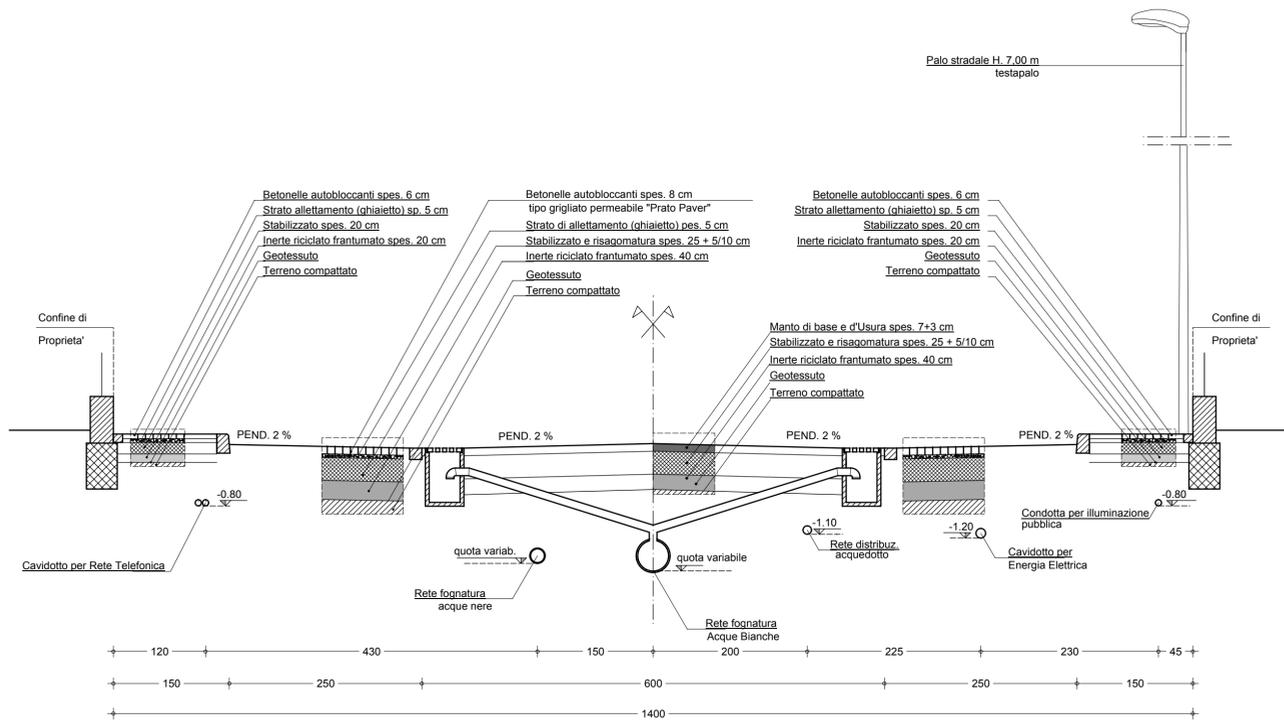

SEZIONE B-B' - NUOVA STRADA DI LOTTIZZAZIONE

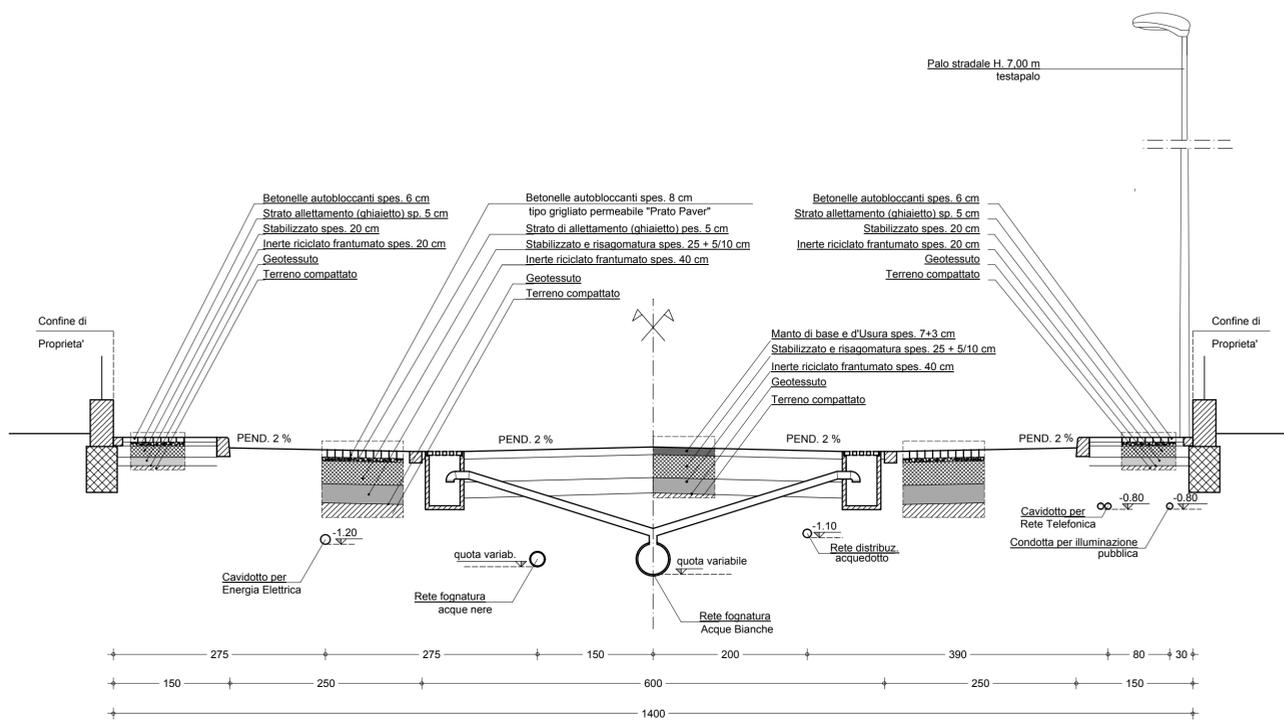

SEZIONE C-C' - NUOVA STRADA DI LOTTIZZAZIONE