

AREA AD USO RESIDENZIALE AMBITO n. 1.2

ACCORDO DI PIANIFICAZIONE CON PRIVATI
AI SENSI DELL'ART. 18 L.R. 20/2000

PUA - PIANO URBANISTICO ATTUATIVO

PROPRIETA':

-SIRA S.R.L.
San Pietro in Casale
Via Setti 100
P.IVA : 00862821204

-RIMONDI COSTRUZIONI S.R.L.
San Pietro in Casale
Via De Zalacomò 23
P.IVA : 00593091200

-BASIS S.R.L.

Malalbergo
Via Nazionale 134
P.IVA : 02173441201

-CASA AMICA S.R.L.
Malalbergo
Via Nazionale 134
P.IVA : 02549060370

-AGENA S.R.L.

San Pietro in Casale
Via De Zalacomò 23
P.IVA : 03989640374

-COOP COSTRUZIONI
Soc. coop. in LCA
Via Zanardi
P.IVA : 00291390375

PROGETTO :

Arch. GAMBERINI Gianni MAZZONI Gianni
e Partners - STUDIO ASSOCIATO

STUDIO TECNICO IN VIA DANTE N. 7
SAN GIORGIO DI PIANO (BO)
CF/P.IVA: 03030911204

TAVOLA:

E07
C.M.


OGGETTO:

PROFILI LONGITUDINALI ALTIMETRICI

INTEGRAZIONE MAGGIO 2020


DIS. SCALA 1:500 SETTEMBRE 2018

PROFILO AREA VERDE "RAMO 1"

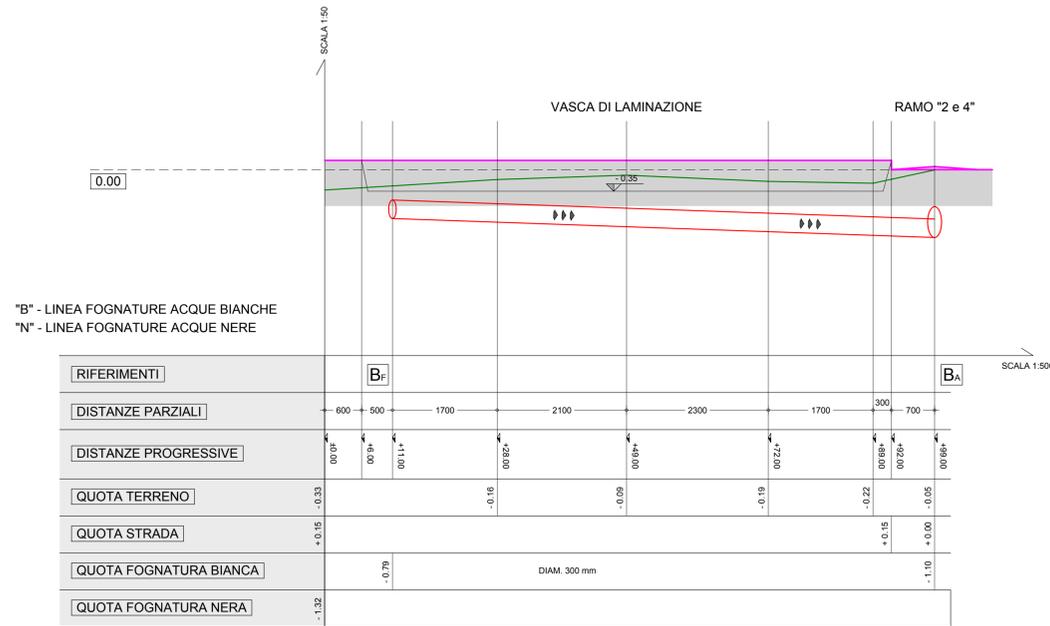


PENDENZA LINEA FOGNATURA ACQUE BIANCHE 0.35 %
PENDENZA LINEA FOGNATURA ACQUE NERE 0.35 %

PROFILO STRADA "RAMO 2 e 4"

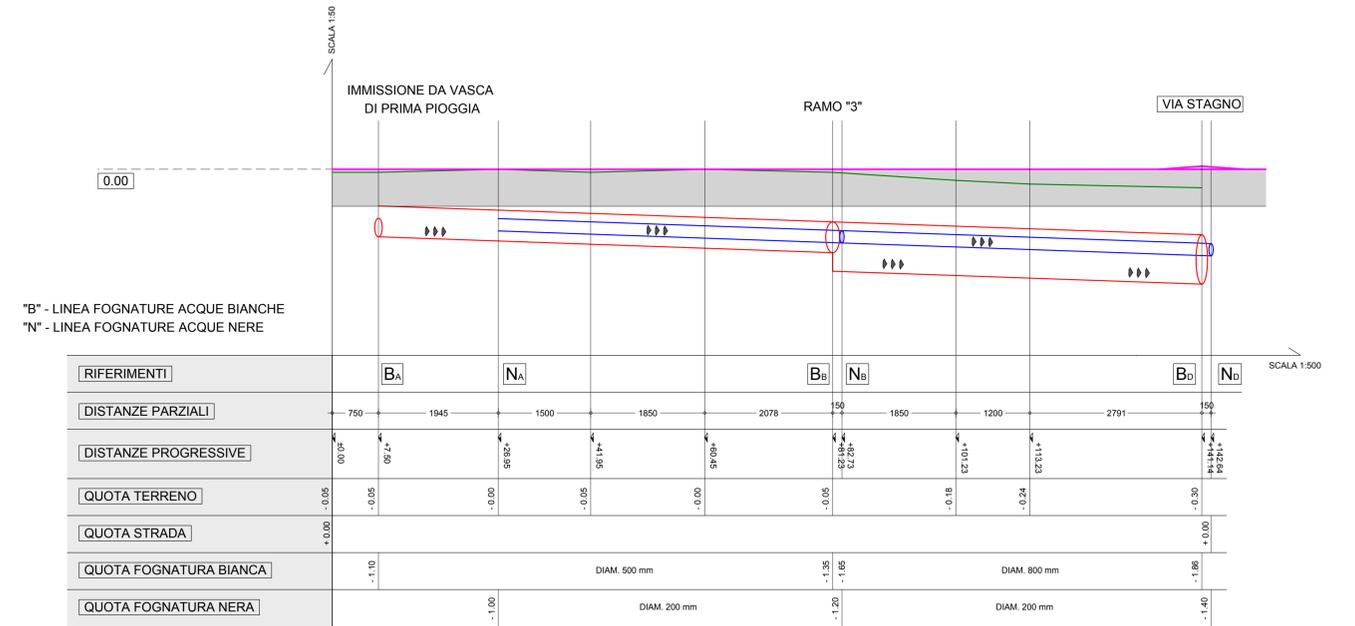


PENDENZA LINEA FOGNATURA ACQUE BIANCHE 0.35 %
PENDENZA LINEA FOGNATURA ACQUE NERE 0.35 %

PROFILO STRADA "RAMO 3"

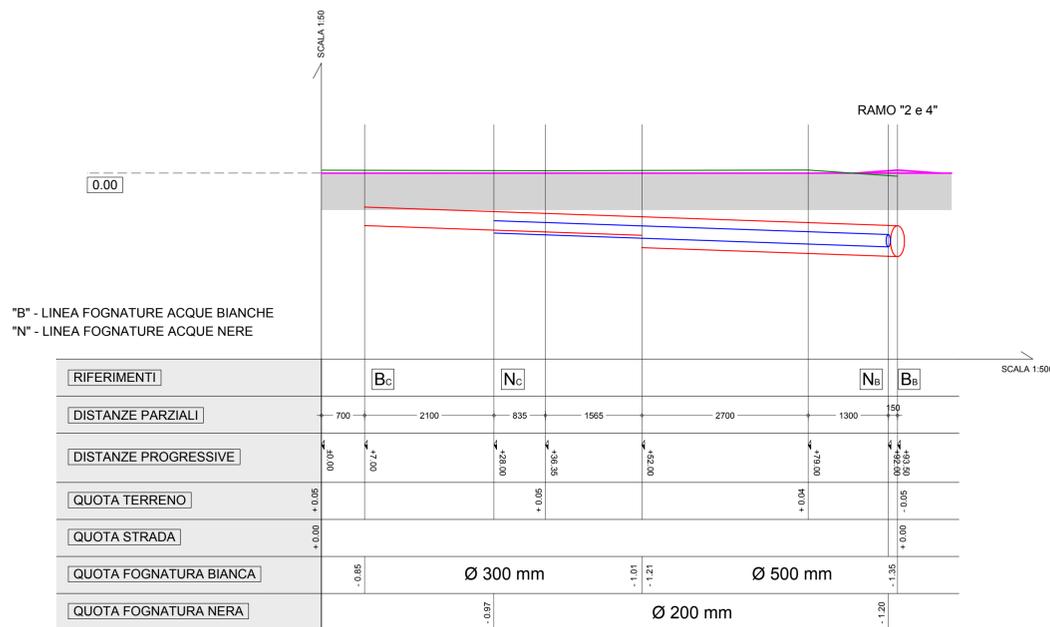


PENDENZA LINEA FOGNATURA ACQUE BIANCHE 0.35 %
PENDENZA LINEA FOGNATURA ACQUE NERE 0.35 %

PROFILO STRADA "RAMO 5"

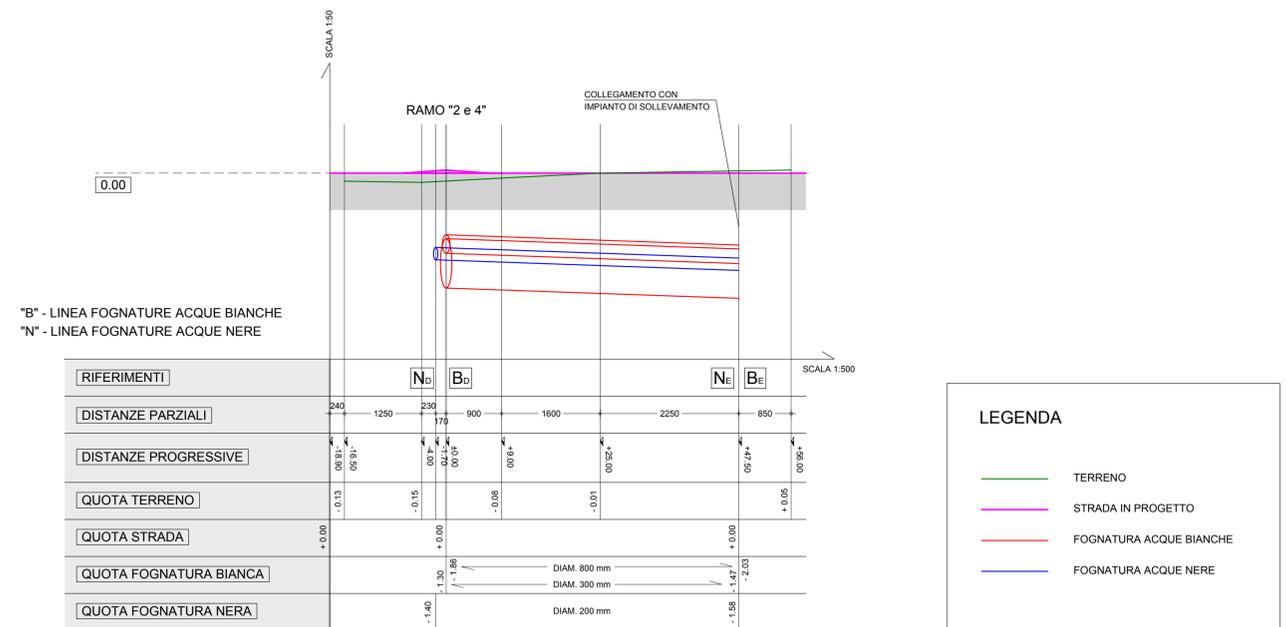

PENDENZA LINEA FOGNATURA ACQUE BIANCHE 0.35 %
PENDENZA LINEA FOGNATURA ACQUE NERE 0.35 %

PLANIMETRIA GENERALE - SC. 1/1.000

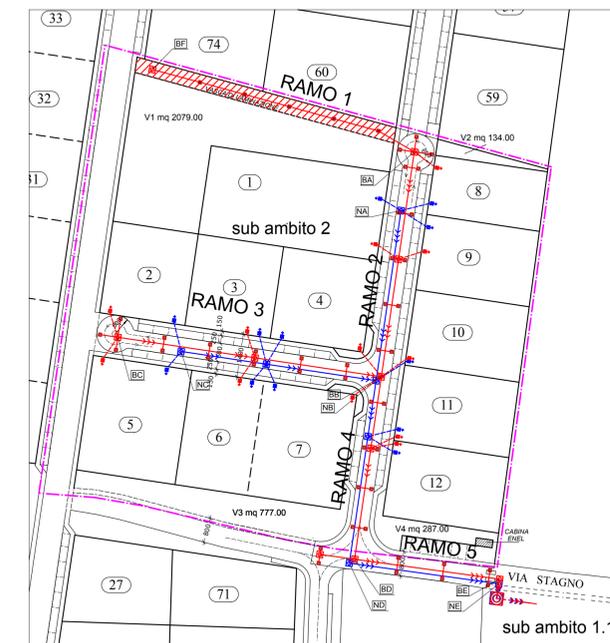

LEGENDA

- TERRENO
- STRADA IN PROGETTO
- FOGNATURA ACQUE BIANCHE
- FOGNATURA ACQUE NERE