

Comune di SAN PIETRO IN CASALE  
Provincia di BOLOGNA

## AREA AD USO RESIDENZIALE AMBITO n. 1.2

ACCORDO DI PIANIFICAZIONE CON PRIVATI  
AI SENSI DELL'ART. 18 L.R. 20/2000

### ■ PUA - PIANO URBANISTICO ATTUATIVO

#### PROPRIETA':

- SIRA S.R.L.  
San Pietro in Casale  
Via Setti 100  
P.IVA : 00862821204

-RIMONDI COSTRUZIONI S.R.L.  
San Pietro in Casale  
Via De Zaiacomò 23  
P.IVA : 00593091200

-BASIS S.R.L.  
Malalbergo  
Via Nazionale 134  
P.IVA : 02173441201

-CASA AMICA S.R.L.  
Malalbergo  
Via Nazionale 134  
P.IVA : 02549060370

-AGENA S.R.L.  
San Pietro in Casale  
Via De Zaiacomò 23  
P.IVA : 03989640374

-COOP COSTRUZIONI  
Soc. coop. in LCA  
Via Zanardi  
P.IVA : 00291390375

#### PROGETTO :

Arch. GAMBERINI Gianni MAZZONI Gianni  
e Partners - STUDIO ASSOCIATO

STUDIO TECNICO IN VIA DANTE N. 7  
SAN GIORGIO DI PIANO (BO)  
CF/P.IVA: 03030911204

SPAZIO UFFICIO TECNICO

TAVOLA:

**E17**  
C.M.


OGGETTO:

SEGNALETICA STRADALE

INTEGRAZIONE MAGGIO 2020

DIS. SCALA 1: 1000      SETTEMBRE 2018

### PLANIMETRIA - sc. 1/1.000

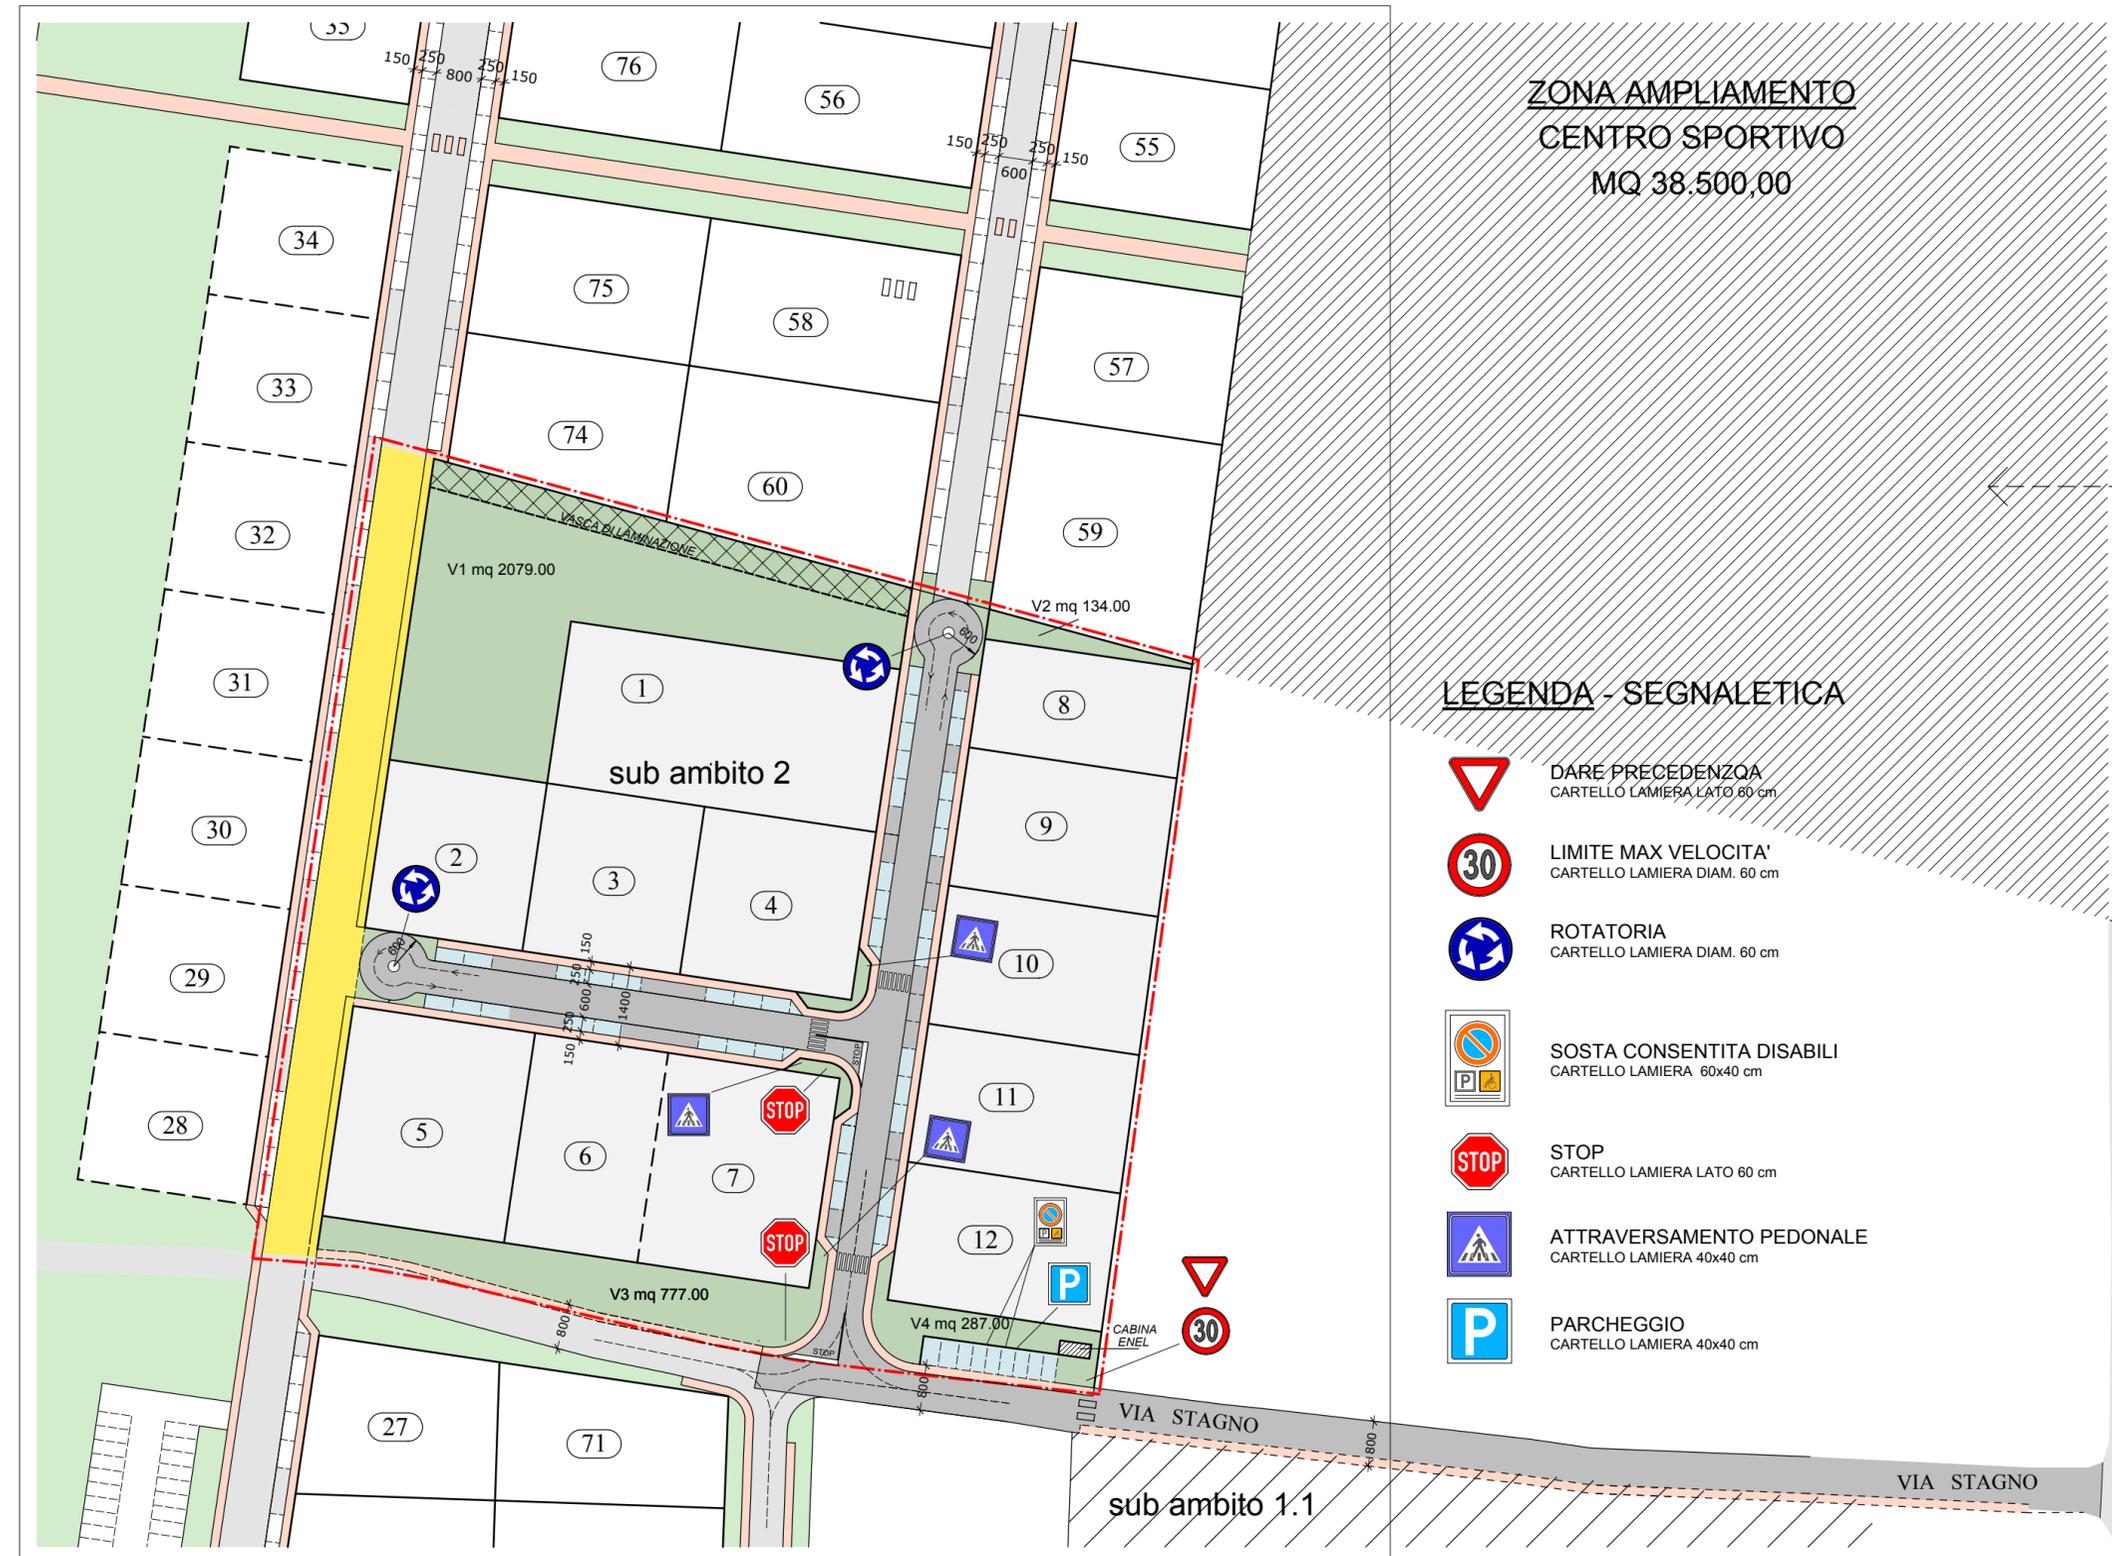

ZONA AMPLIAMENTO  
CENTRO SPORTIVO  
MQ 38.500,00

#### LEGENDA - SEGNALETICA

-  DARE PRECEDENZA  
CARTELLO LAMIERA LATO 60 cm
-  LIMITE MAX VELOCITA'  
CARTELLO LAMIERA DIAM. 60 cm
-  ROTATORIA  
CARTELLO LAMIERA DIAM. 60 cm
-  SOSTA CONSENTITA DISABILI  
CARTELLO LAMIERA 60x40 cm
-  STOP  
CARTELLO LAMIERA LATO 60 cm
-  ATTRAVERSAMENTO PEDONALE  
CARTELLO LAMIERA 40x40 cm
-  PARCHEGGIO  
CARTELLO LAMIERA 40x40 cm