

Comune di San Pietro in Casale

**PIANO URBANISTICO ATTUATIVO  
IN VARIANTE AL POC**

ambito per nuovi insediamenti  
su area libera (ANS-C n. 5) sub comparto 5.2

stato di progetto  
sezioni e profili

proprietari:

Paveco s.r.l.  
Basis s.r.l.  
Gallerani Elisabetta  
Gallerani Gianluca  
Cavazza Barbara

progettisti urbanistica ed edilizia:

Ing. Gianluca Gallerani  
via Rubizzano 280  
San Pietro in Casale (BO)  
gianluca.gallerani@yahoo.it

Impianti elettrici e illuminazione:  
Alberto Montanari p.i.

Ingegneria idraulica  
Ing. Marco Maglionico


Acustica  
Enrico Folegatti p.i.

Geologia  
Luca Tondi

PSC - ambito ANS-C n. 5 sub comparto 5.1

gruppo	numero	data	dicembre 2018
B	02	aggiornamenti	03/12/2018
		scala	1/500

**Dettaglio strada**

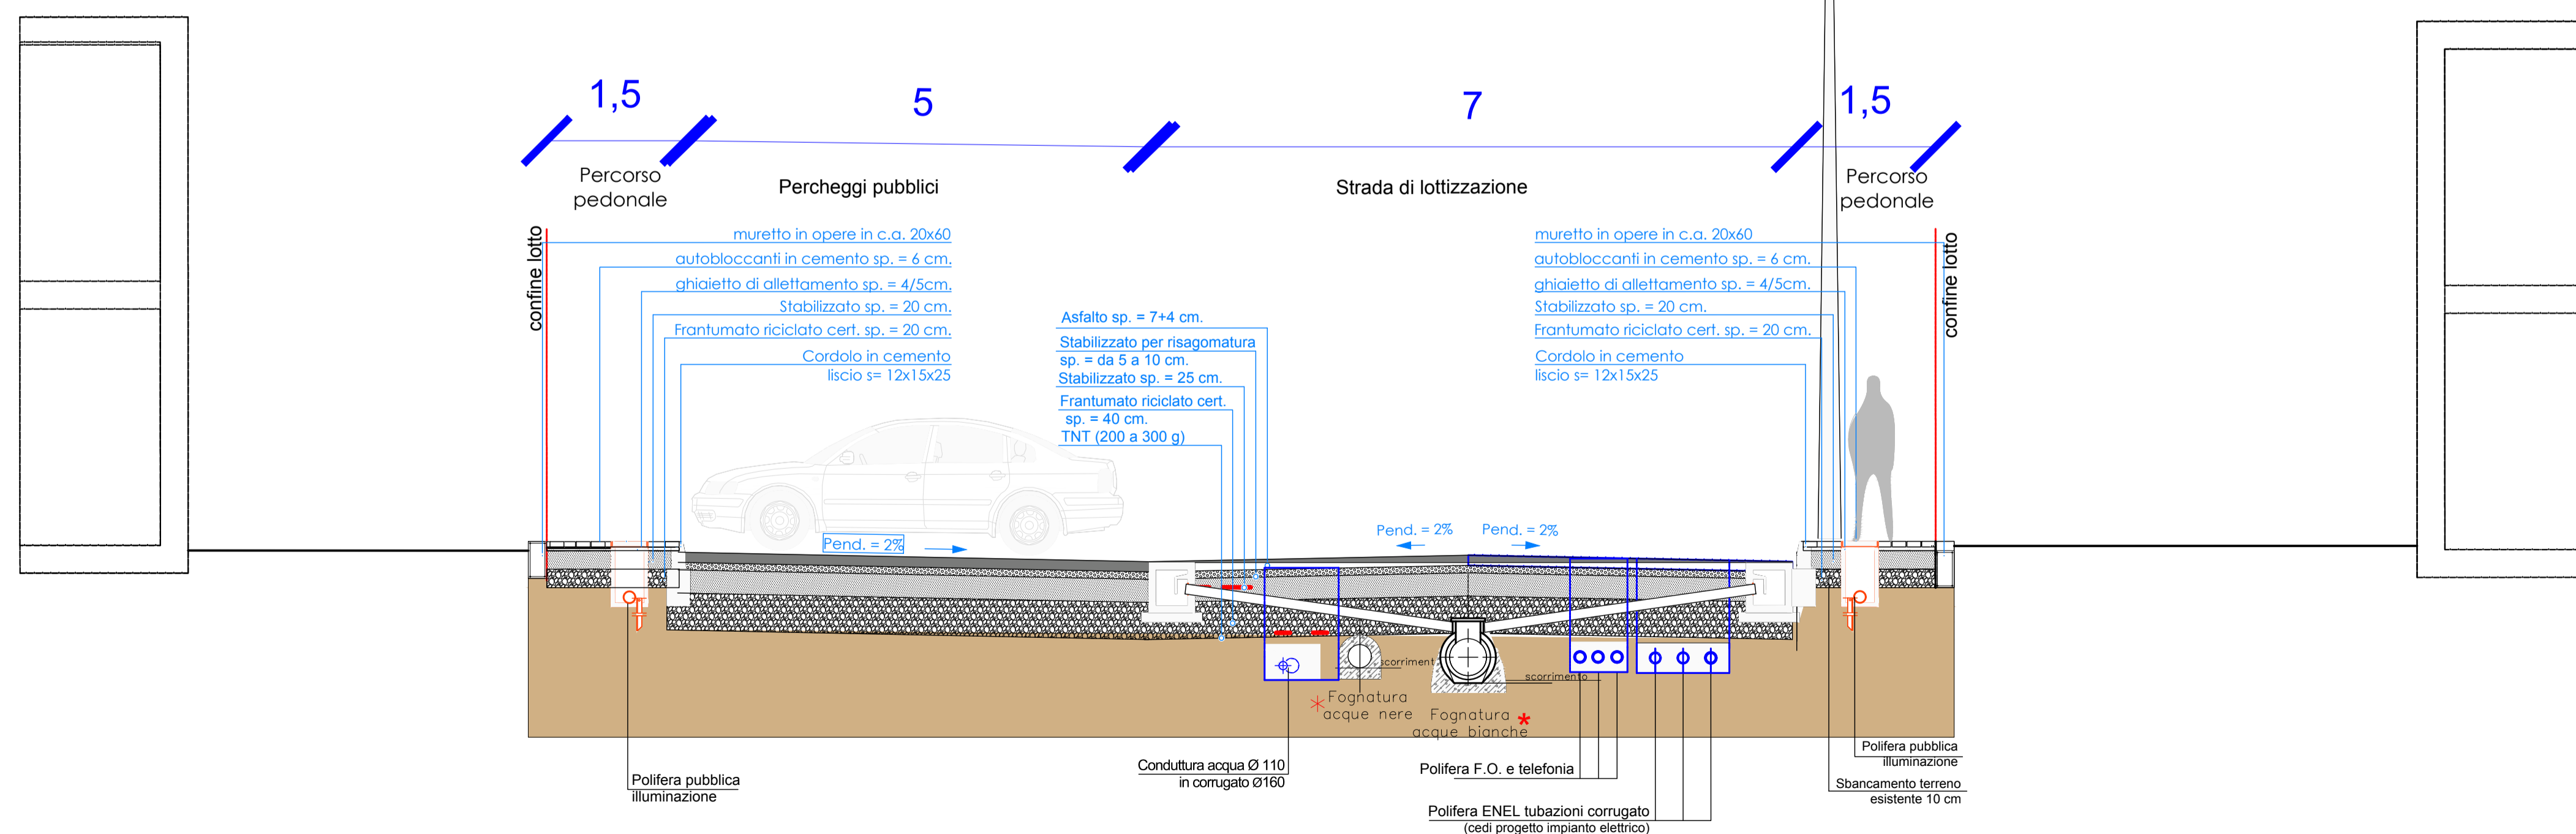

NOTA (\*): LE QUOTE DELLE FOGNATURE SONO VARIABILI POICHE' SI RIFERISCONO AD UNA SEZIONE TIPO