




Fotopiano

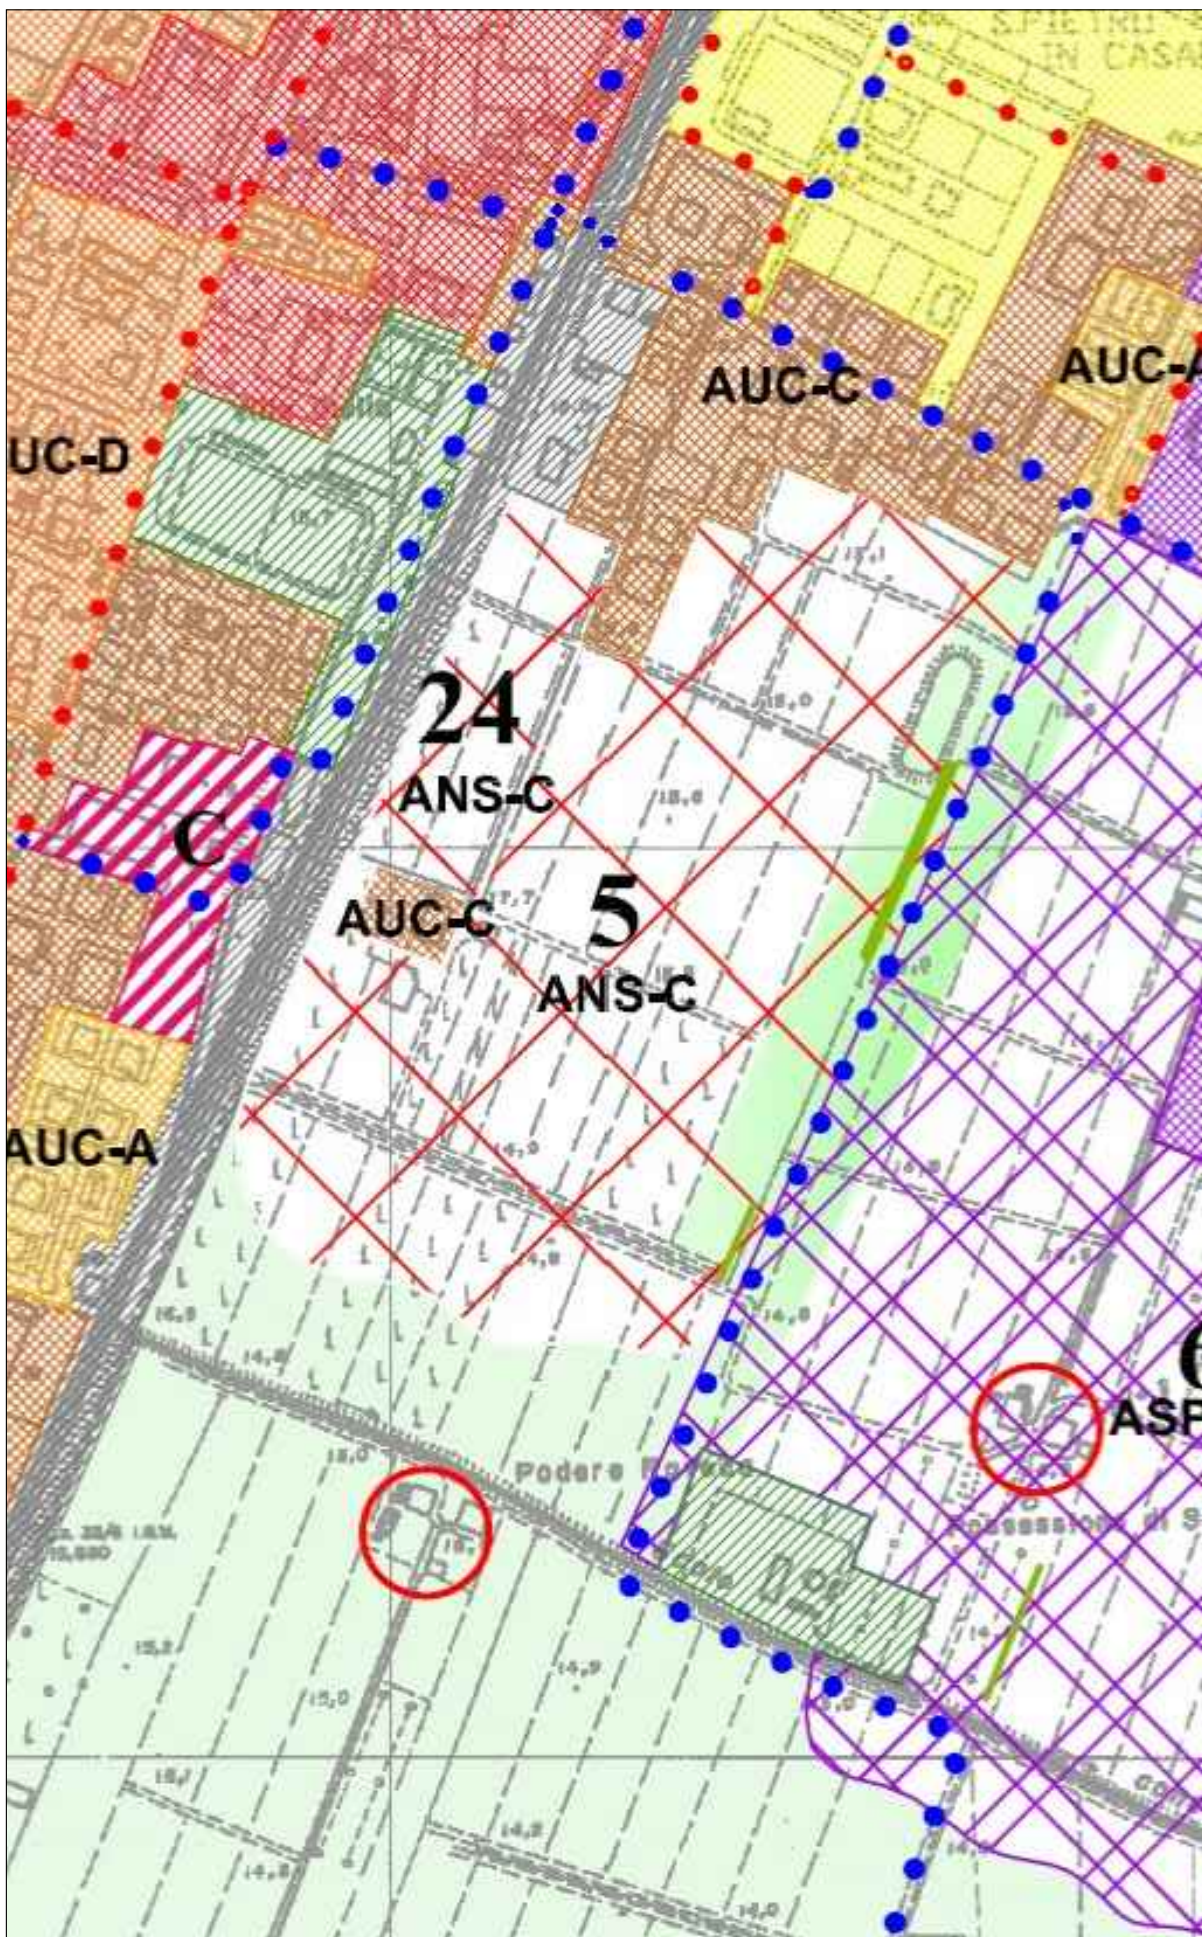

Estratto di PSC: tavola 1

Comune di San Pietro in Casale

**PIANO URBANISTICO ATTUATIVO
IN VARIANTE AL POC**

ambito per nuovi insediamenti
su area libera (ANS-C n. 5) sub comparto 5.2

estratto strumenti urbanistici

proprietari:
Benini Gabriele
Gazzotti Liviana

progettisti urbanistica ed edilizia:
Ing. Gianluca Gallerani
via Rubizzano 280
San Pietro in Casale (BO)
gianluca.gallerani@yahoo.it

Impianti elettrici e illuminazione:
Alberto Montanari p.i.

Ingegneria idraulica
Ing. Marco Maglionico

Acustica
Enrico Folegatti p.i.


Geologia
Luca Tondi

PSC - ambito ANS-C n. 5 sub comparto 5.2

gruppo	numero	data	dicembre 2018
A	01	aggiornamenti	03/12/2018
		scala	1/500



Estratto di PSC: tavola 2

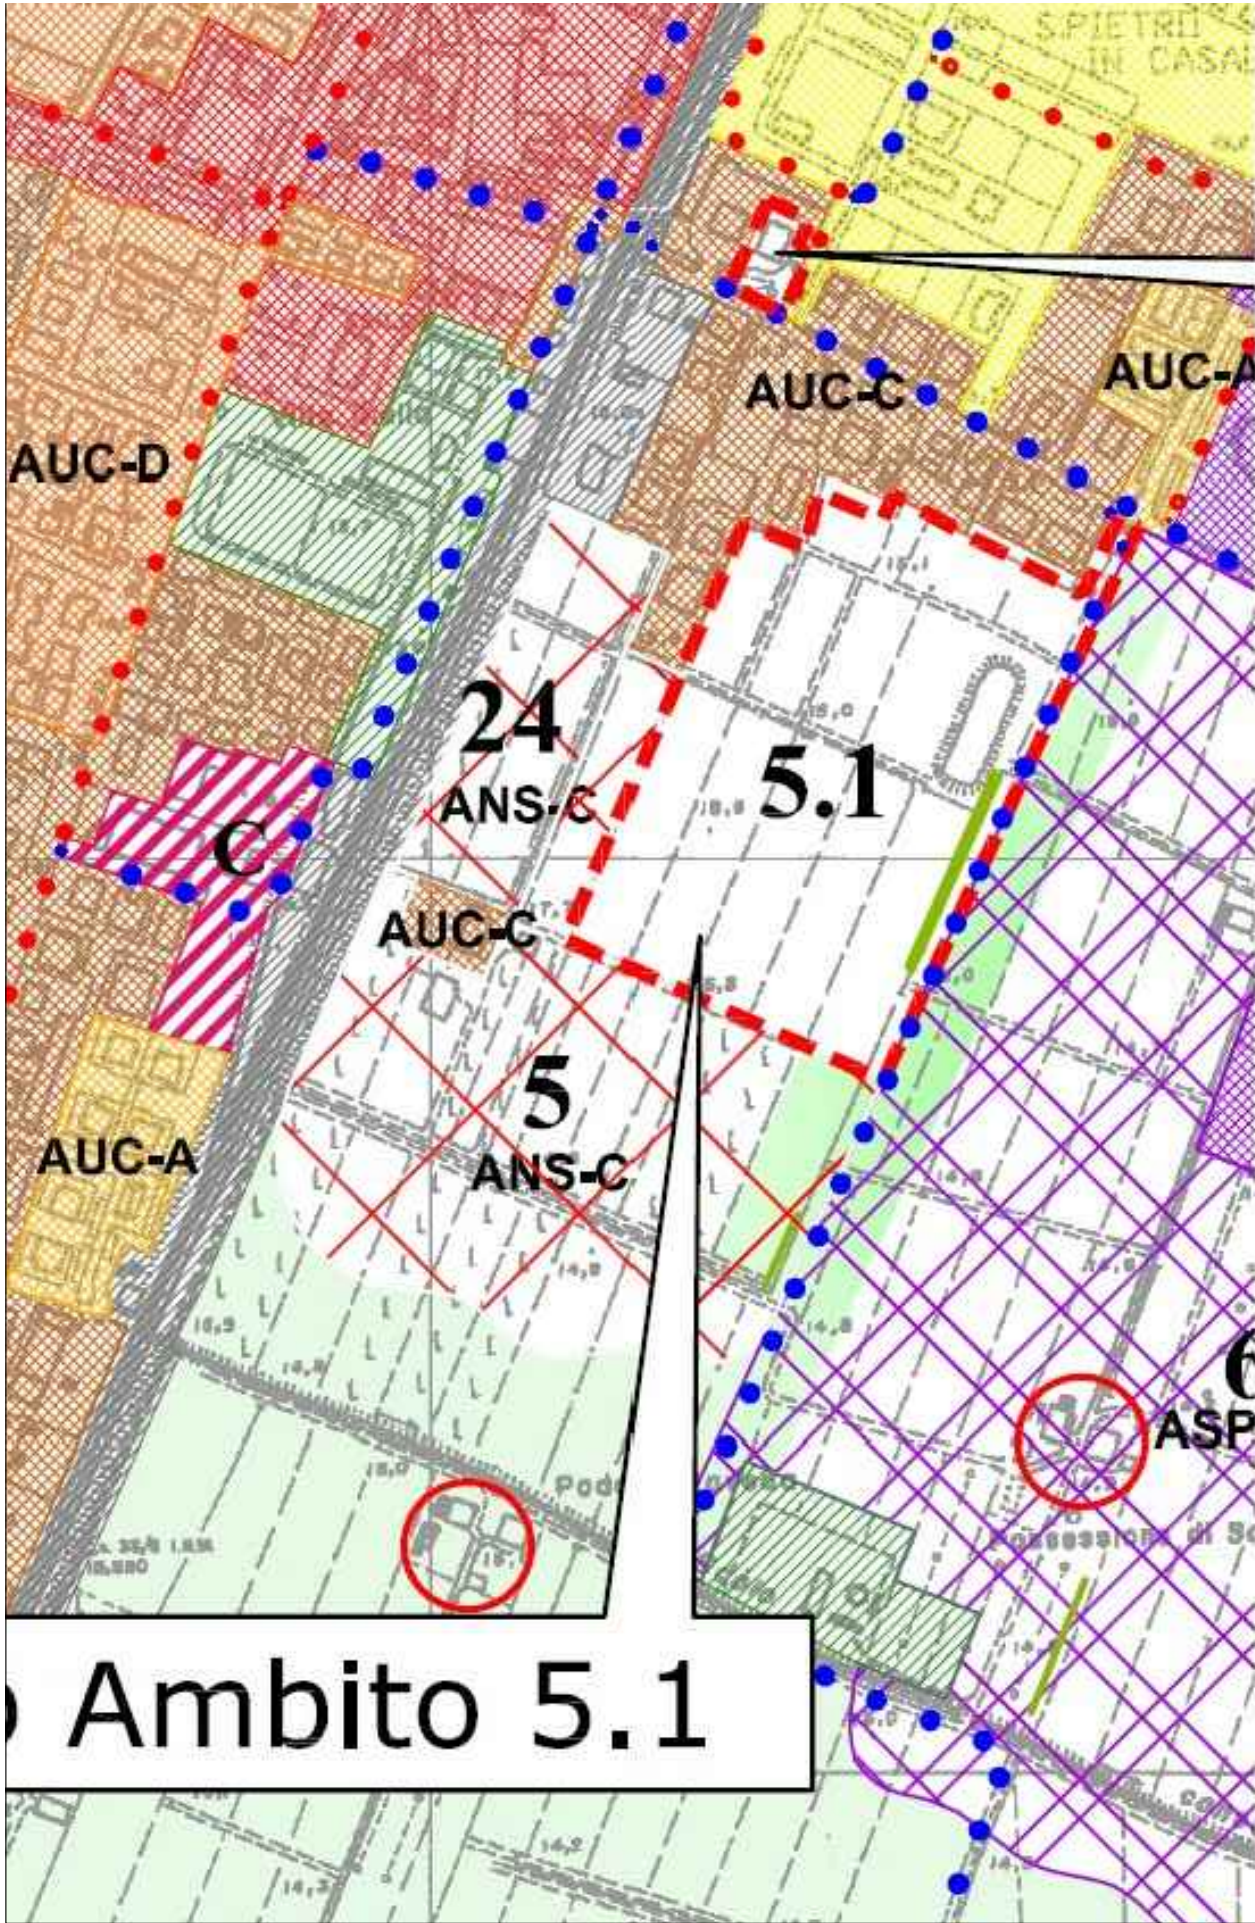

Estratto di POC: tavola 1