

Comune di San Pietro in Casale

**PIANO URBANISTICO ATTUATIVO  
IN VARIANTE AL POC**

ambito per nuovi insediamenti  
su area libera (ANS-C n. 5) sub comparto 5.2

stato di progetto  
dotazioni territoriali e mobilità  
strade, parcheggi e marciapiedi

proprietari:

Benini Gabriele  
Garzoni Liviana

progettisti urbanistica ed edilizia:

Ing. Gianluca Gallerani  
via Rubizzano 280  
San Pietro in Casale (BO)  
gianluca.gallerani@yaho.it

Impianti elettrici e illuminazione:  
Alberto Montanari p.i.


Ingegneria idraulica  
Ing. Marco Maggionico

Acustica  
Enrico Colegatti p.i.

Geologia  
Luca Tomi

PSC - ambito ANS-C n. 5 sub comparto 5.2

gruppo	numero	data	dicembre 2018
B	01.b	aggiornamenti	03/12/2018
		scala	1/500

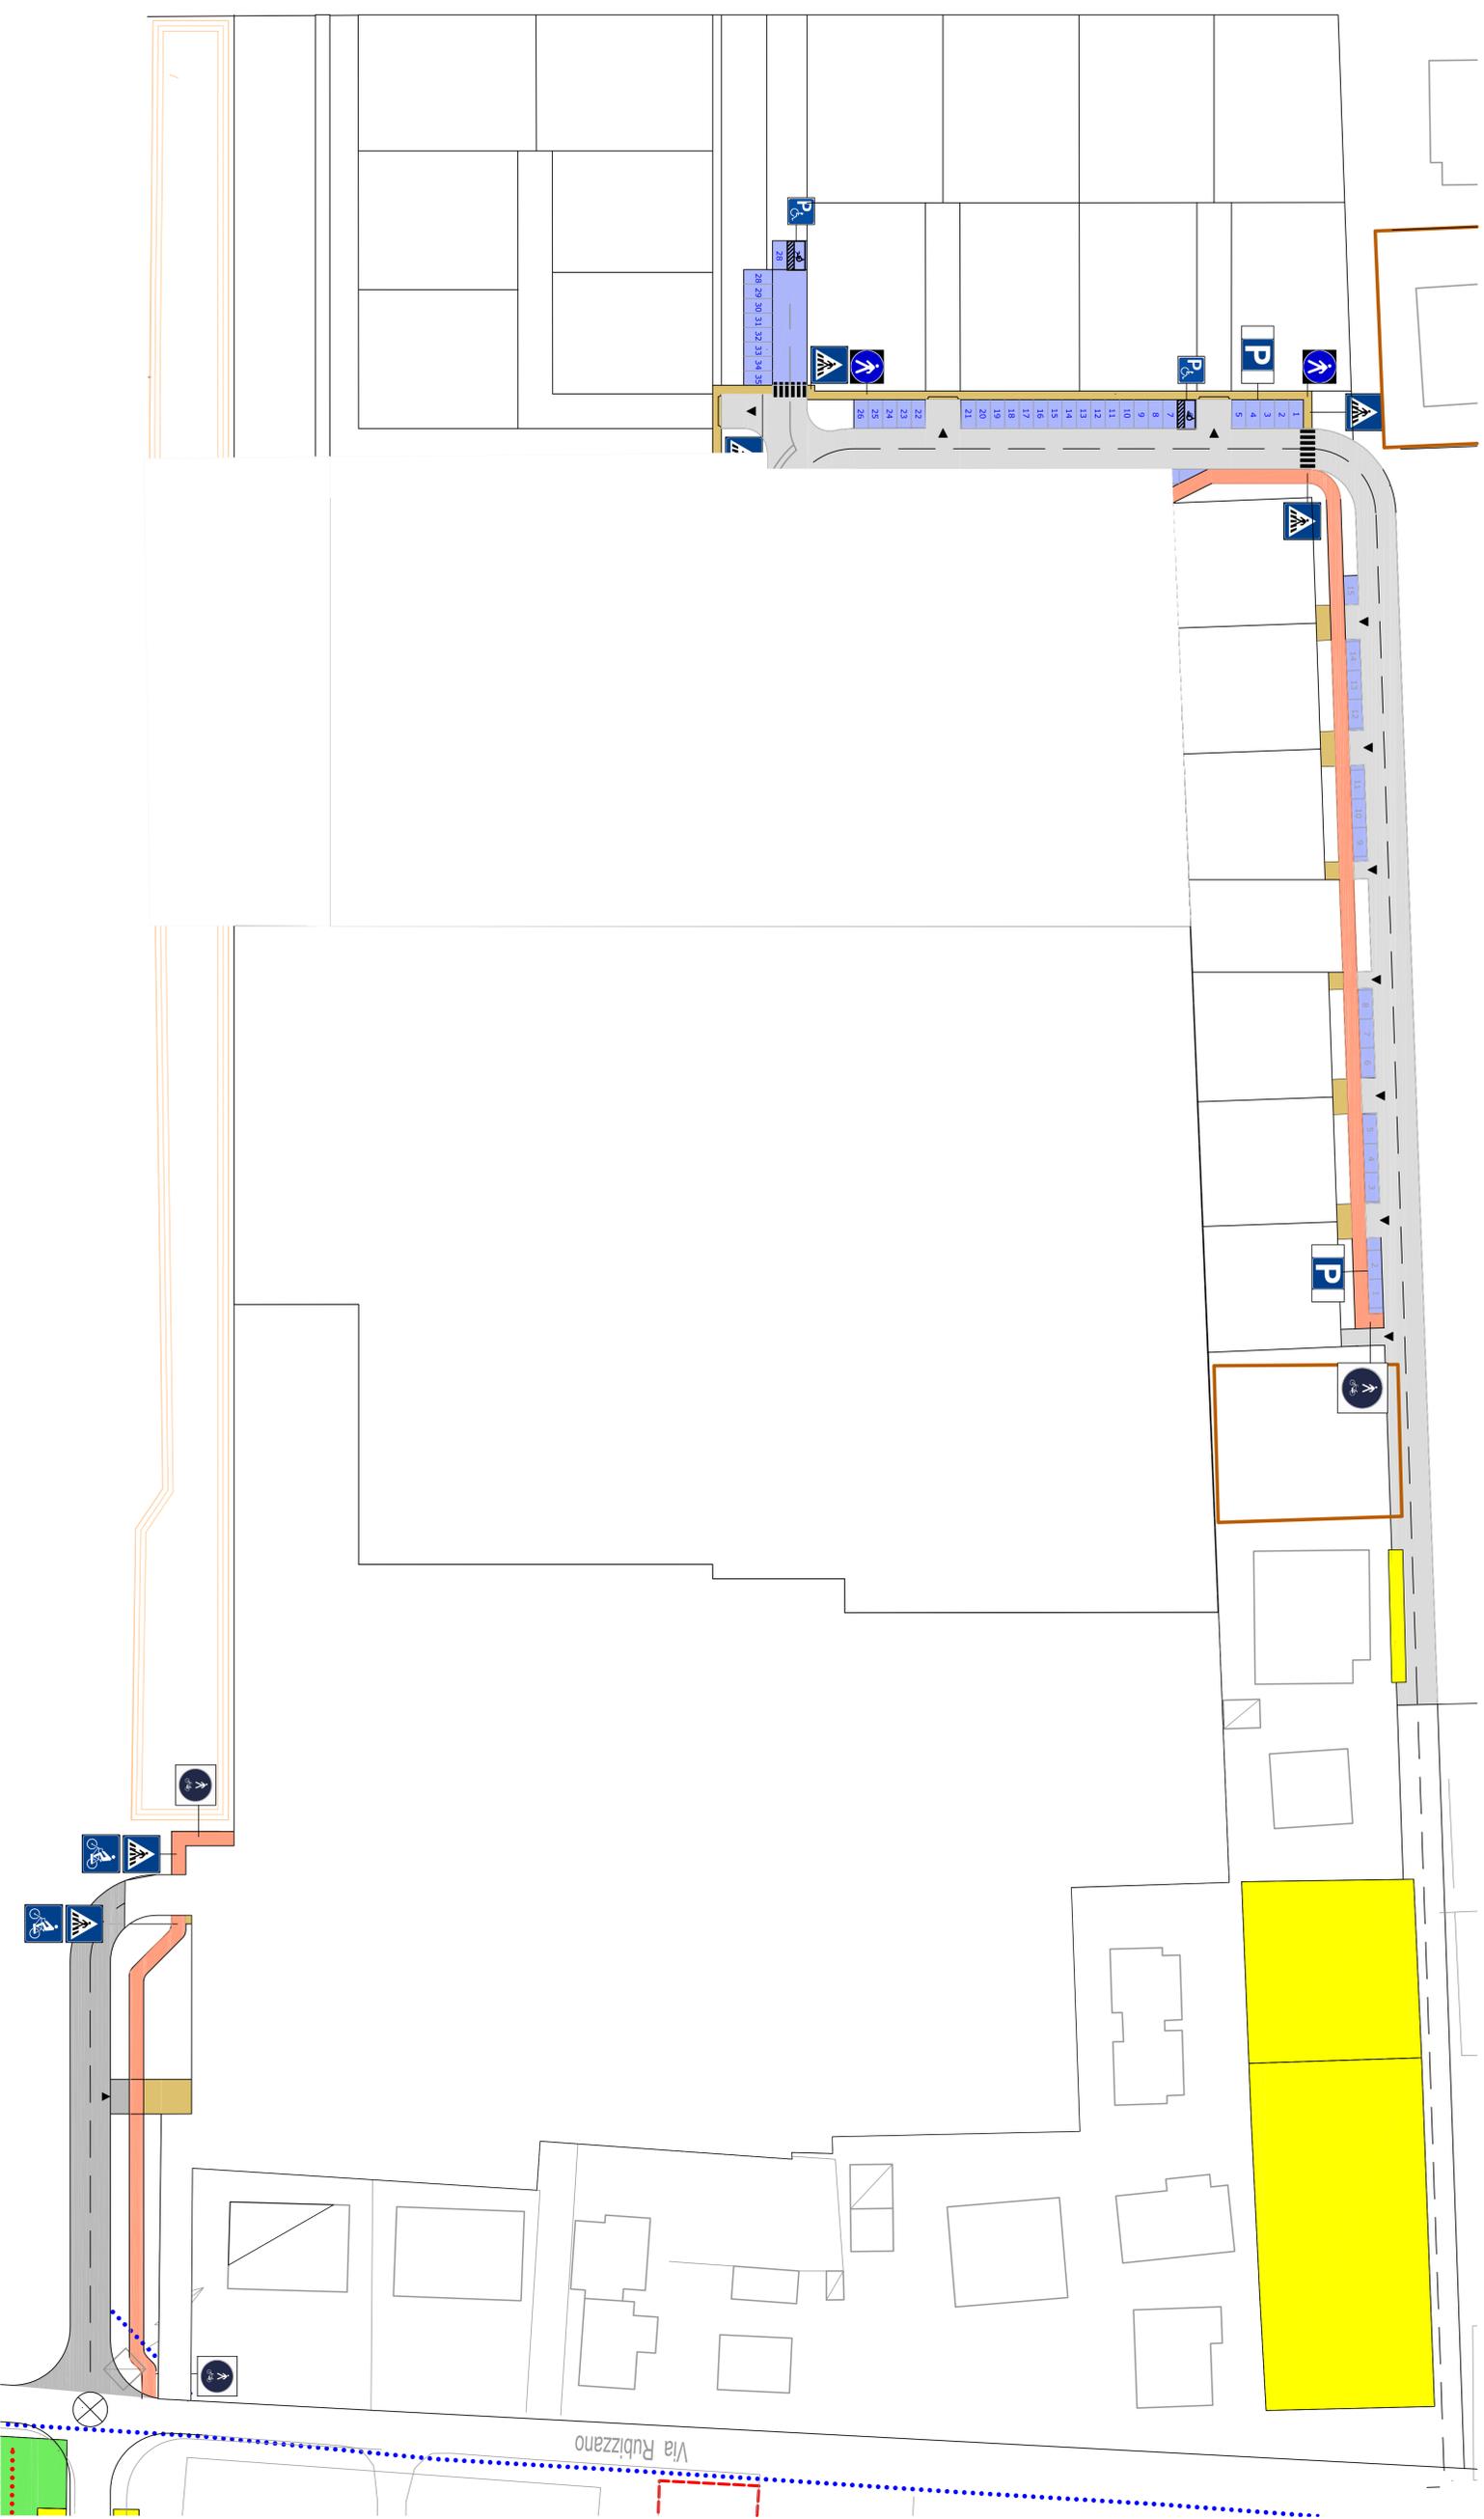

planimetria Sub Ambito 5.2 - scala 1:500

Legenda

PARCHEGGI PUBBLICI
STRADE COMPARTO
STRADE EXTRACOMPARTO perfezionazione comparto 5.2
MARCIAPIEDI
PISTE CICLABILI

DOTAZIONI TERMINI TOTALI (A.T. x 8 mq.)	Stralcio 1 (grivato)		Stralcio 2 (grivato)		TOTALE	
	Mq. Da POC	Da progetto	Mq. Da POC	Da progetto	Mq. Da POC	Da progetto
Spazio pubblico (A.T. x 8 mq.)	P1	188	187,5	564	560	750
Spazio pubblico (A.T. x 24 mq.)	U	744	808	2256	2481	3000
Strade pubbliche			1562		884	2448
Marciapiedi - percorsi			75		181	256
Piste ciclabili			437			437
Viscra di illuminazione			867			867