



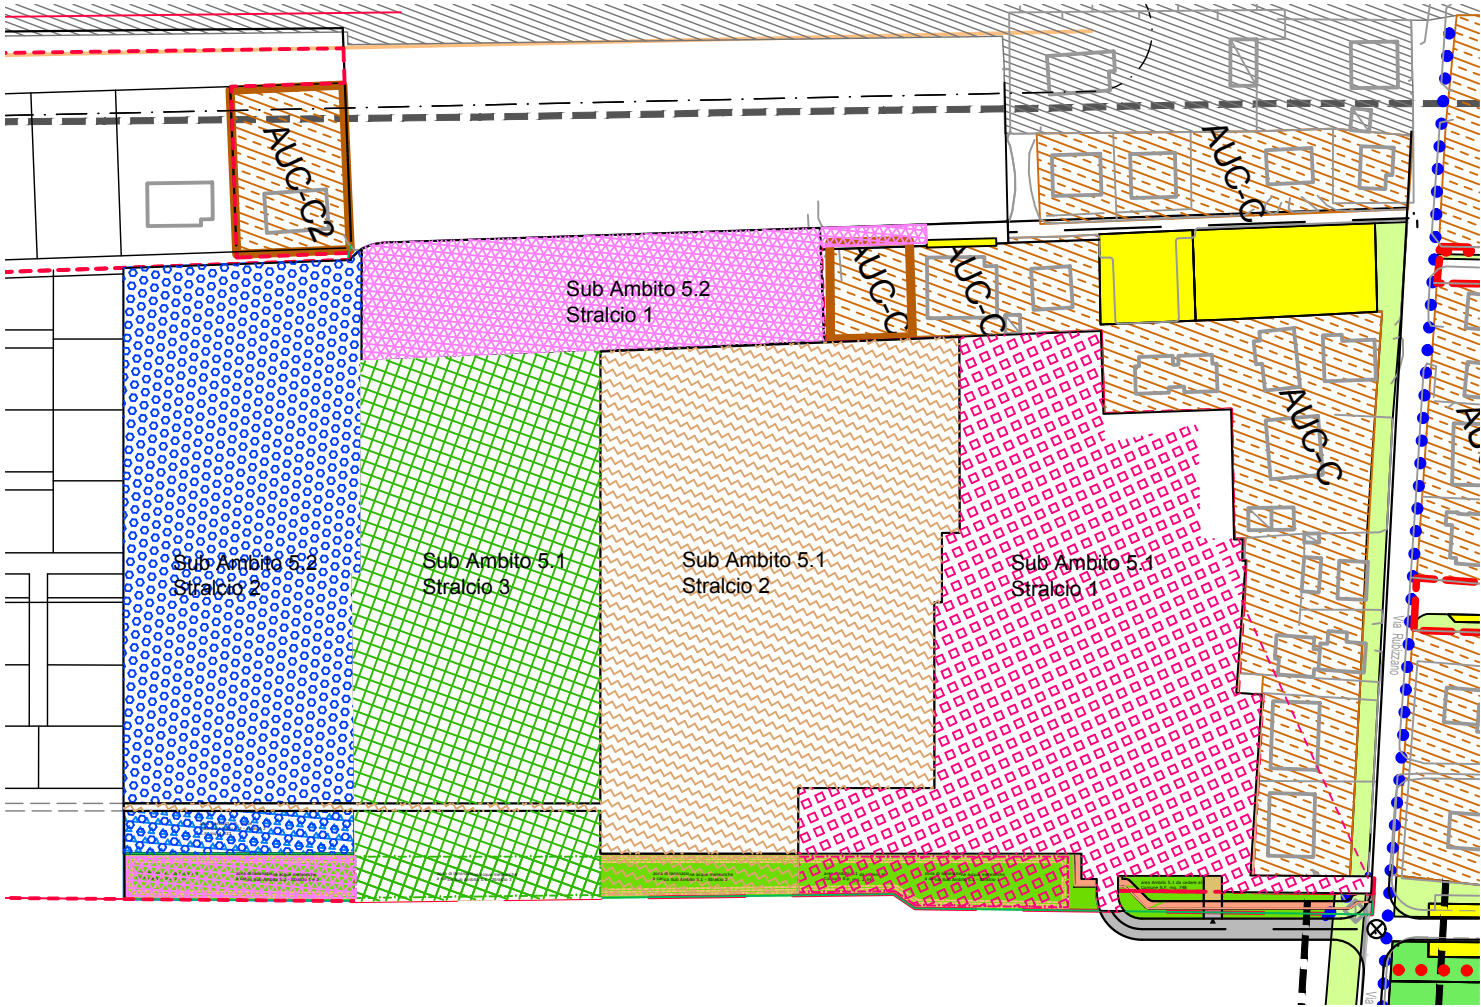

planimetria stralci funzionali Sub Ambiti 5.1 e 5.2 - scala 1:2500

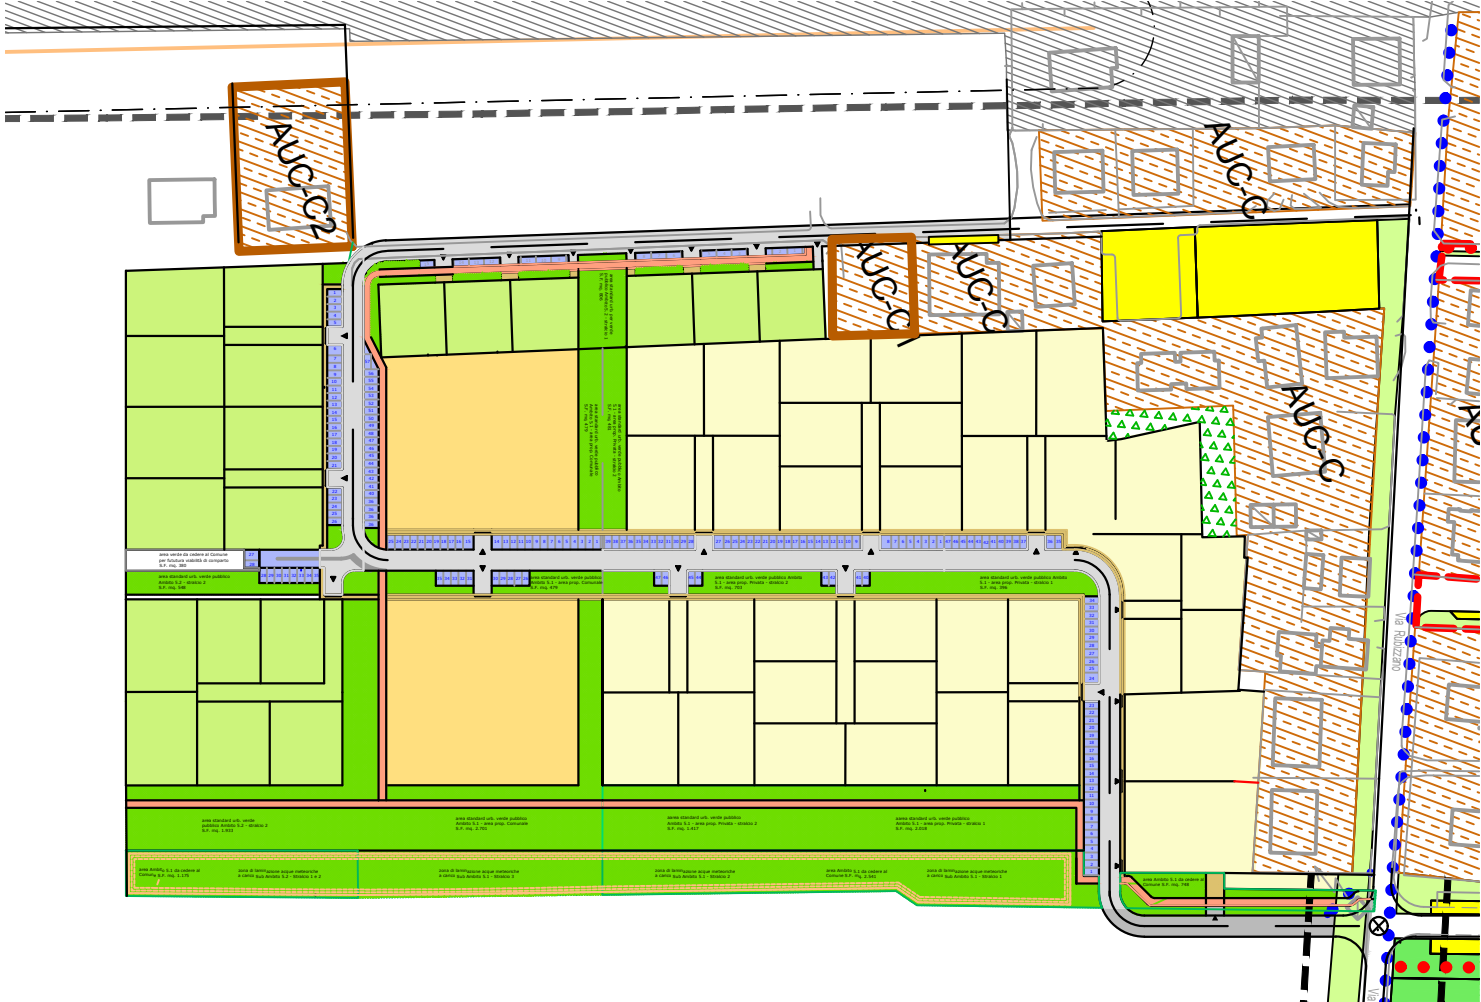

planimetria generale Sub Ambiti 5.1 e 5.2 - scala 1:2500

Comune di San Pietro in Casale

PIANO URBANISTICO ATTUATIVO
IN VARIANTE AL POC

ambito per nuovi insediamenti
su area libera (ANS-C n. 5) sub comparto 5.2

stato di progetto
stralci funzionali

proprietari:

Benini Gabriele
Gazzotti Liviana

progettisti urbanistica ed edilizia:

Ing. Gianluca Gallerani
via Rubizzano 280
San Pietro in Casale (BO)
gianluca.gallerani@yahoo.it

Impianti elettrici e illuminazione:
Alberto Montanari p.i.


Ingegneria idraulica
Ing. Marco Maglionico

Acustica
Enrico Folegatti p.i.

Geologia
Luca Tondi

PSC - ambito ANS-C n. 5 sub comparto 5.2

gruppo	numero	data	dicembre 2018
B	01.d	aggiornamenti	03/12/2018
		scala	1/500

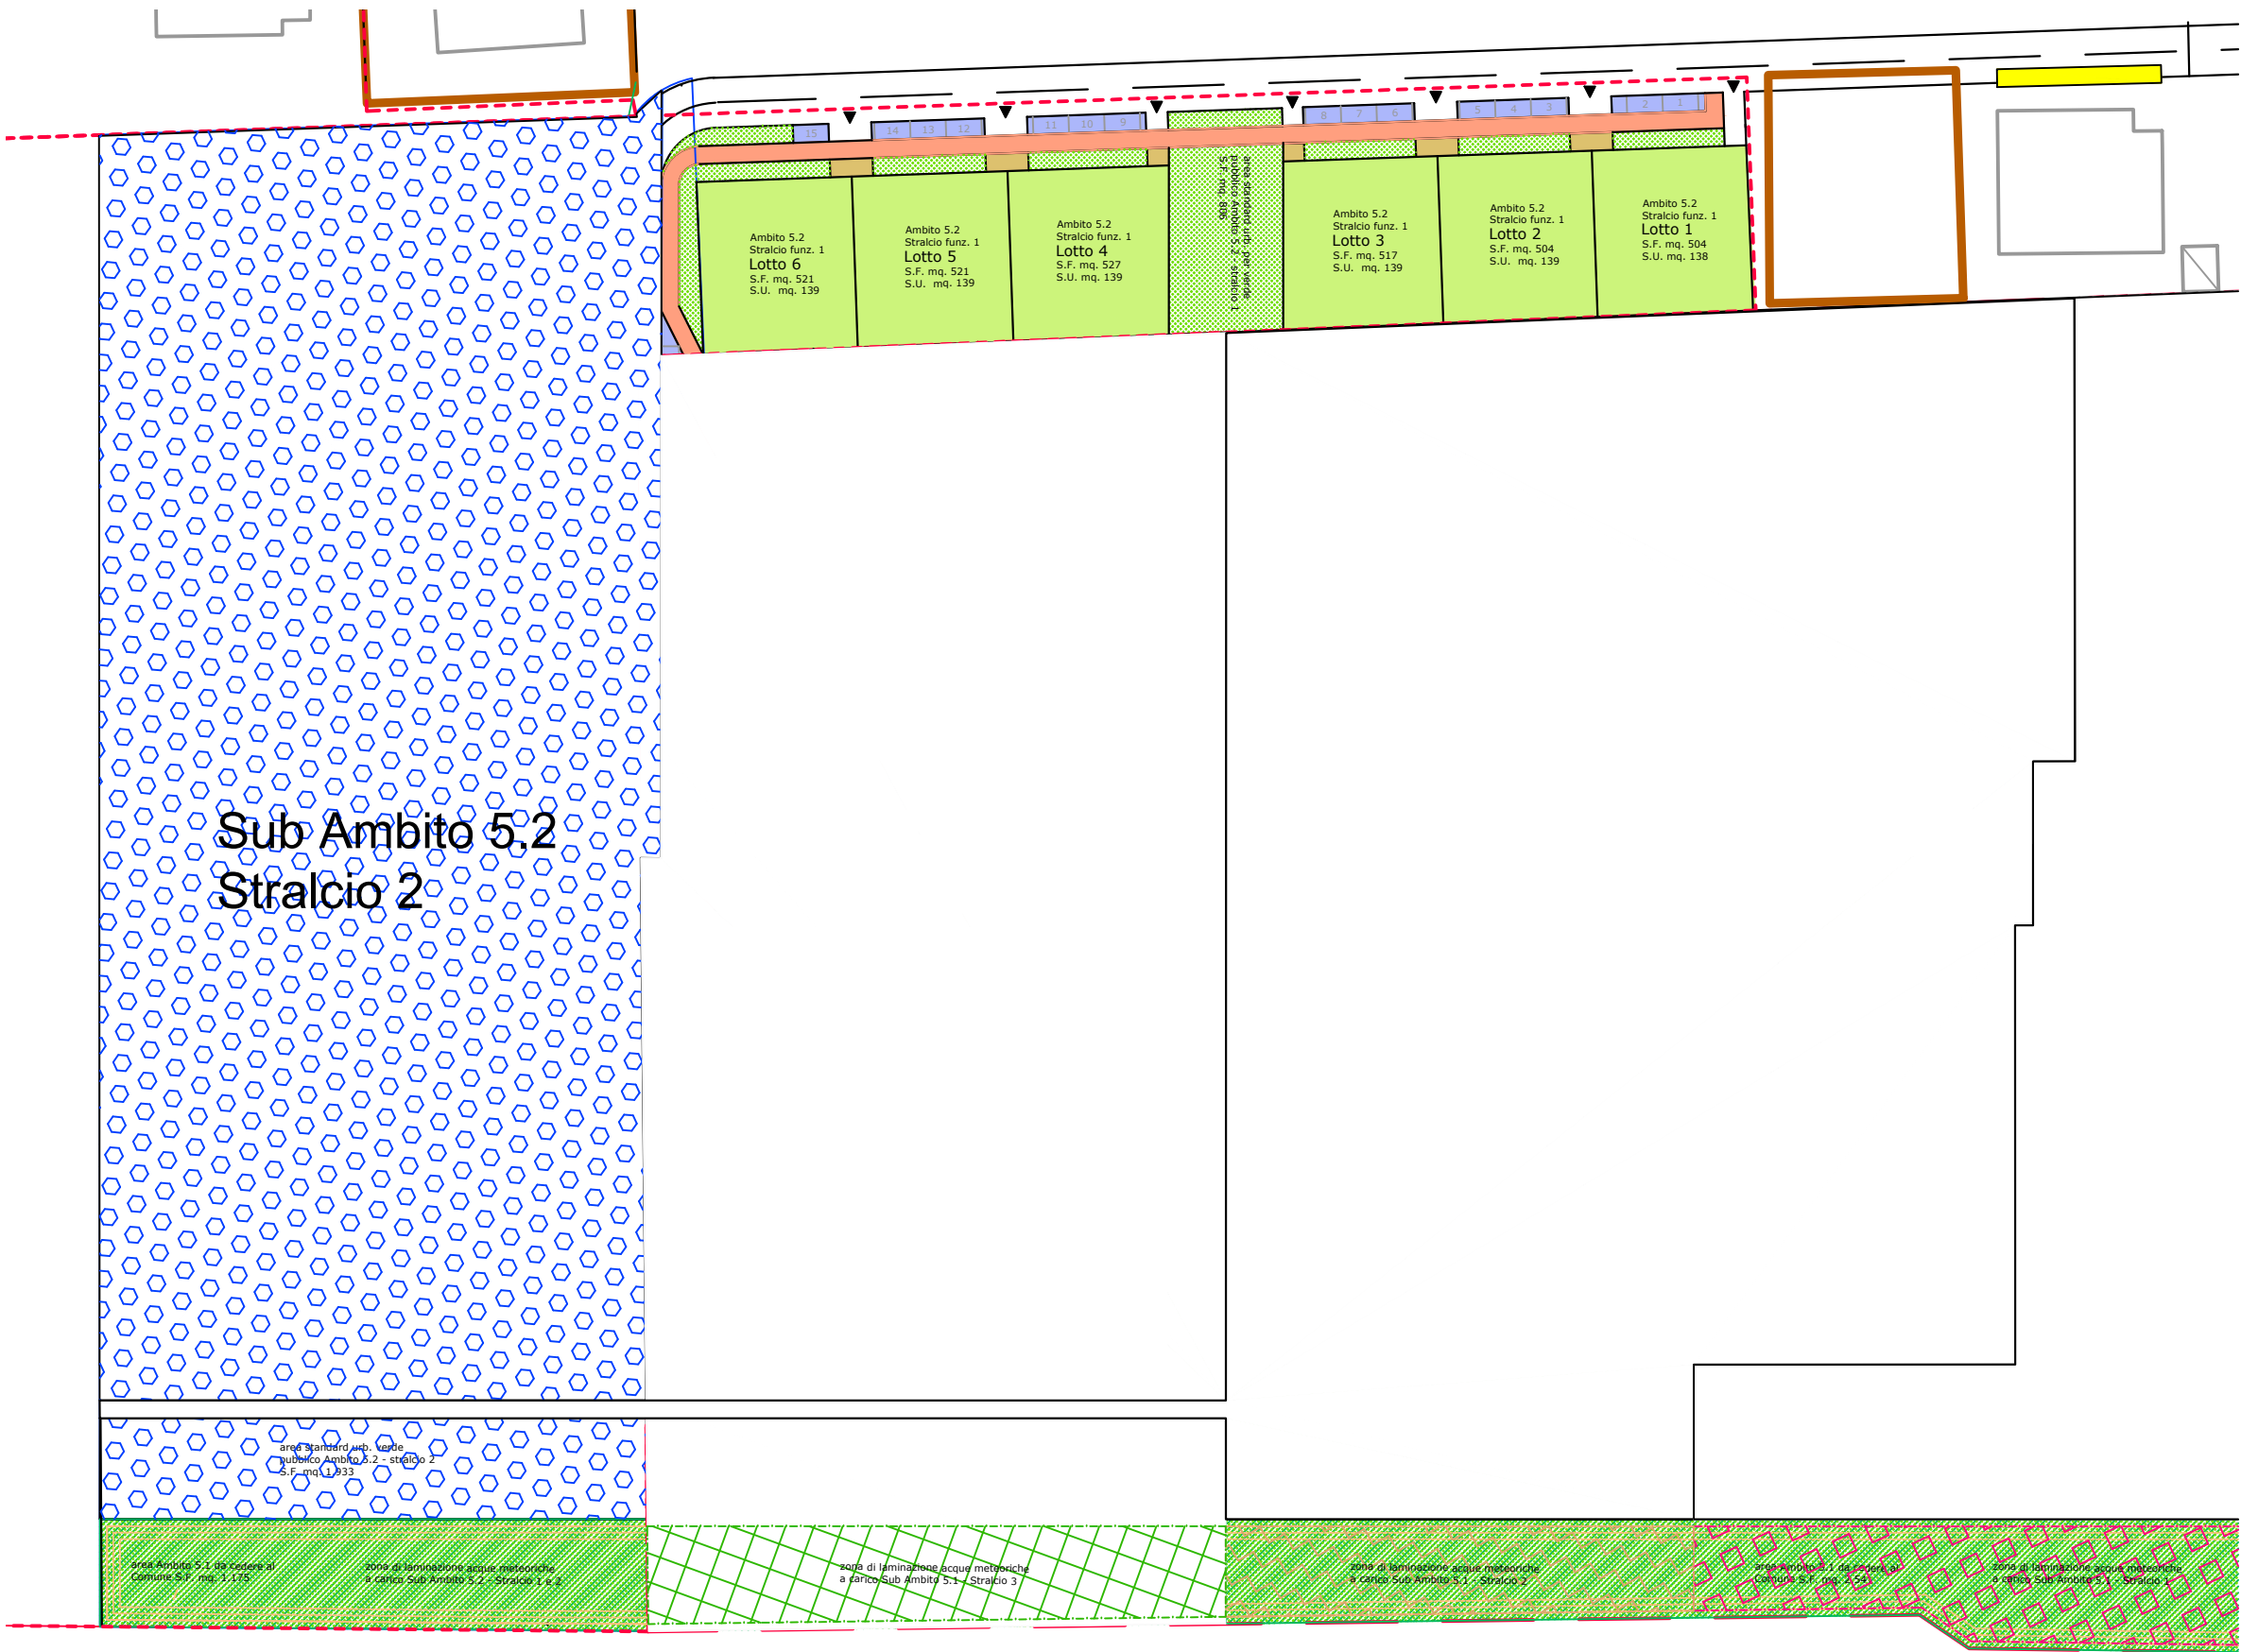


planimetria stralcio 1 Sub Ambito 5.2 - scala 1:1000

VERIFICHE STRALCIO 1

TIPOLOGIA	TEORICI COGENTI [mq]	DA PROGETTO [mq]
VERDE PUBBLICO	744 mq	806 mq
PARCHEGGI PUBBLICI	186 mq	187.5 mq
D. EDIFICATORIO (SU)	833 mq	833 mq
ABITANTI TEORICI	31	31

VERIFICHE STRALCIO 2

TIPOLOGIA	TEORICI COGENTI [mq]	DA PROGETTO [mq]
VERDE PUBBLICO	2256 mq	2481 mq
PARCHEGGI PUBBLICI	564 mq	580 mq
D. EDIFICATORIO (SU)	2537 mq	2537 mq
ABITANTI TEORICI	94	94

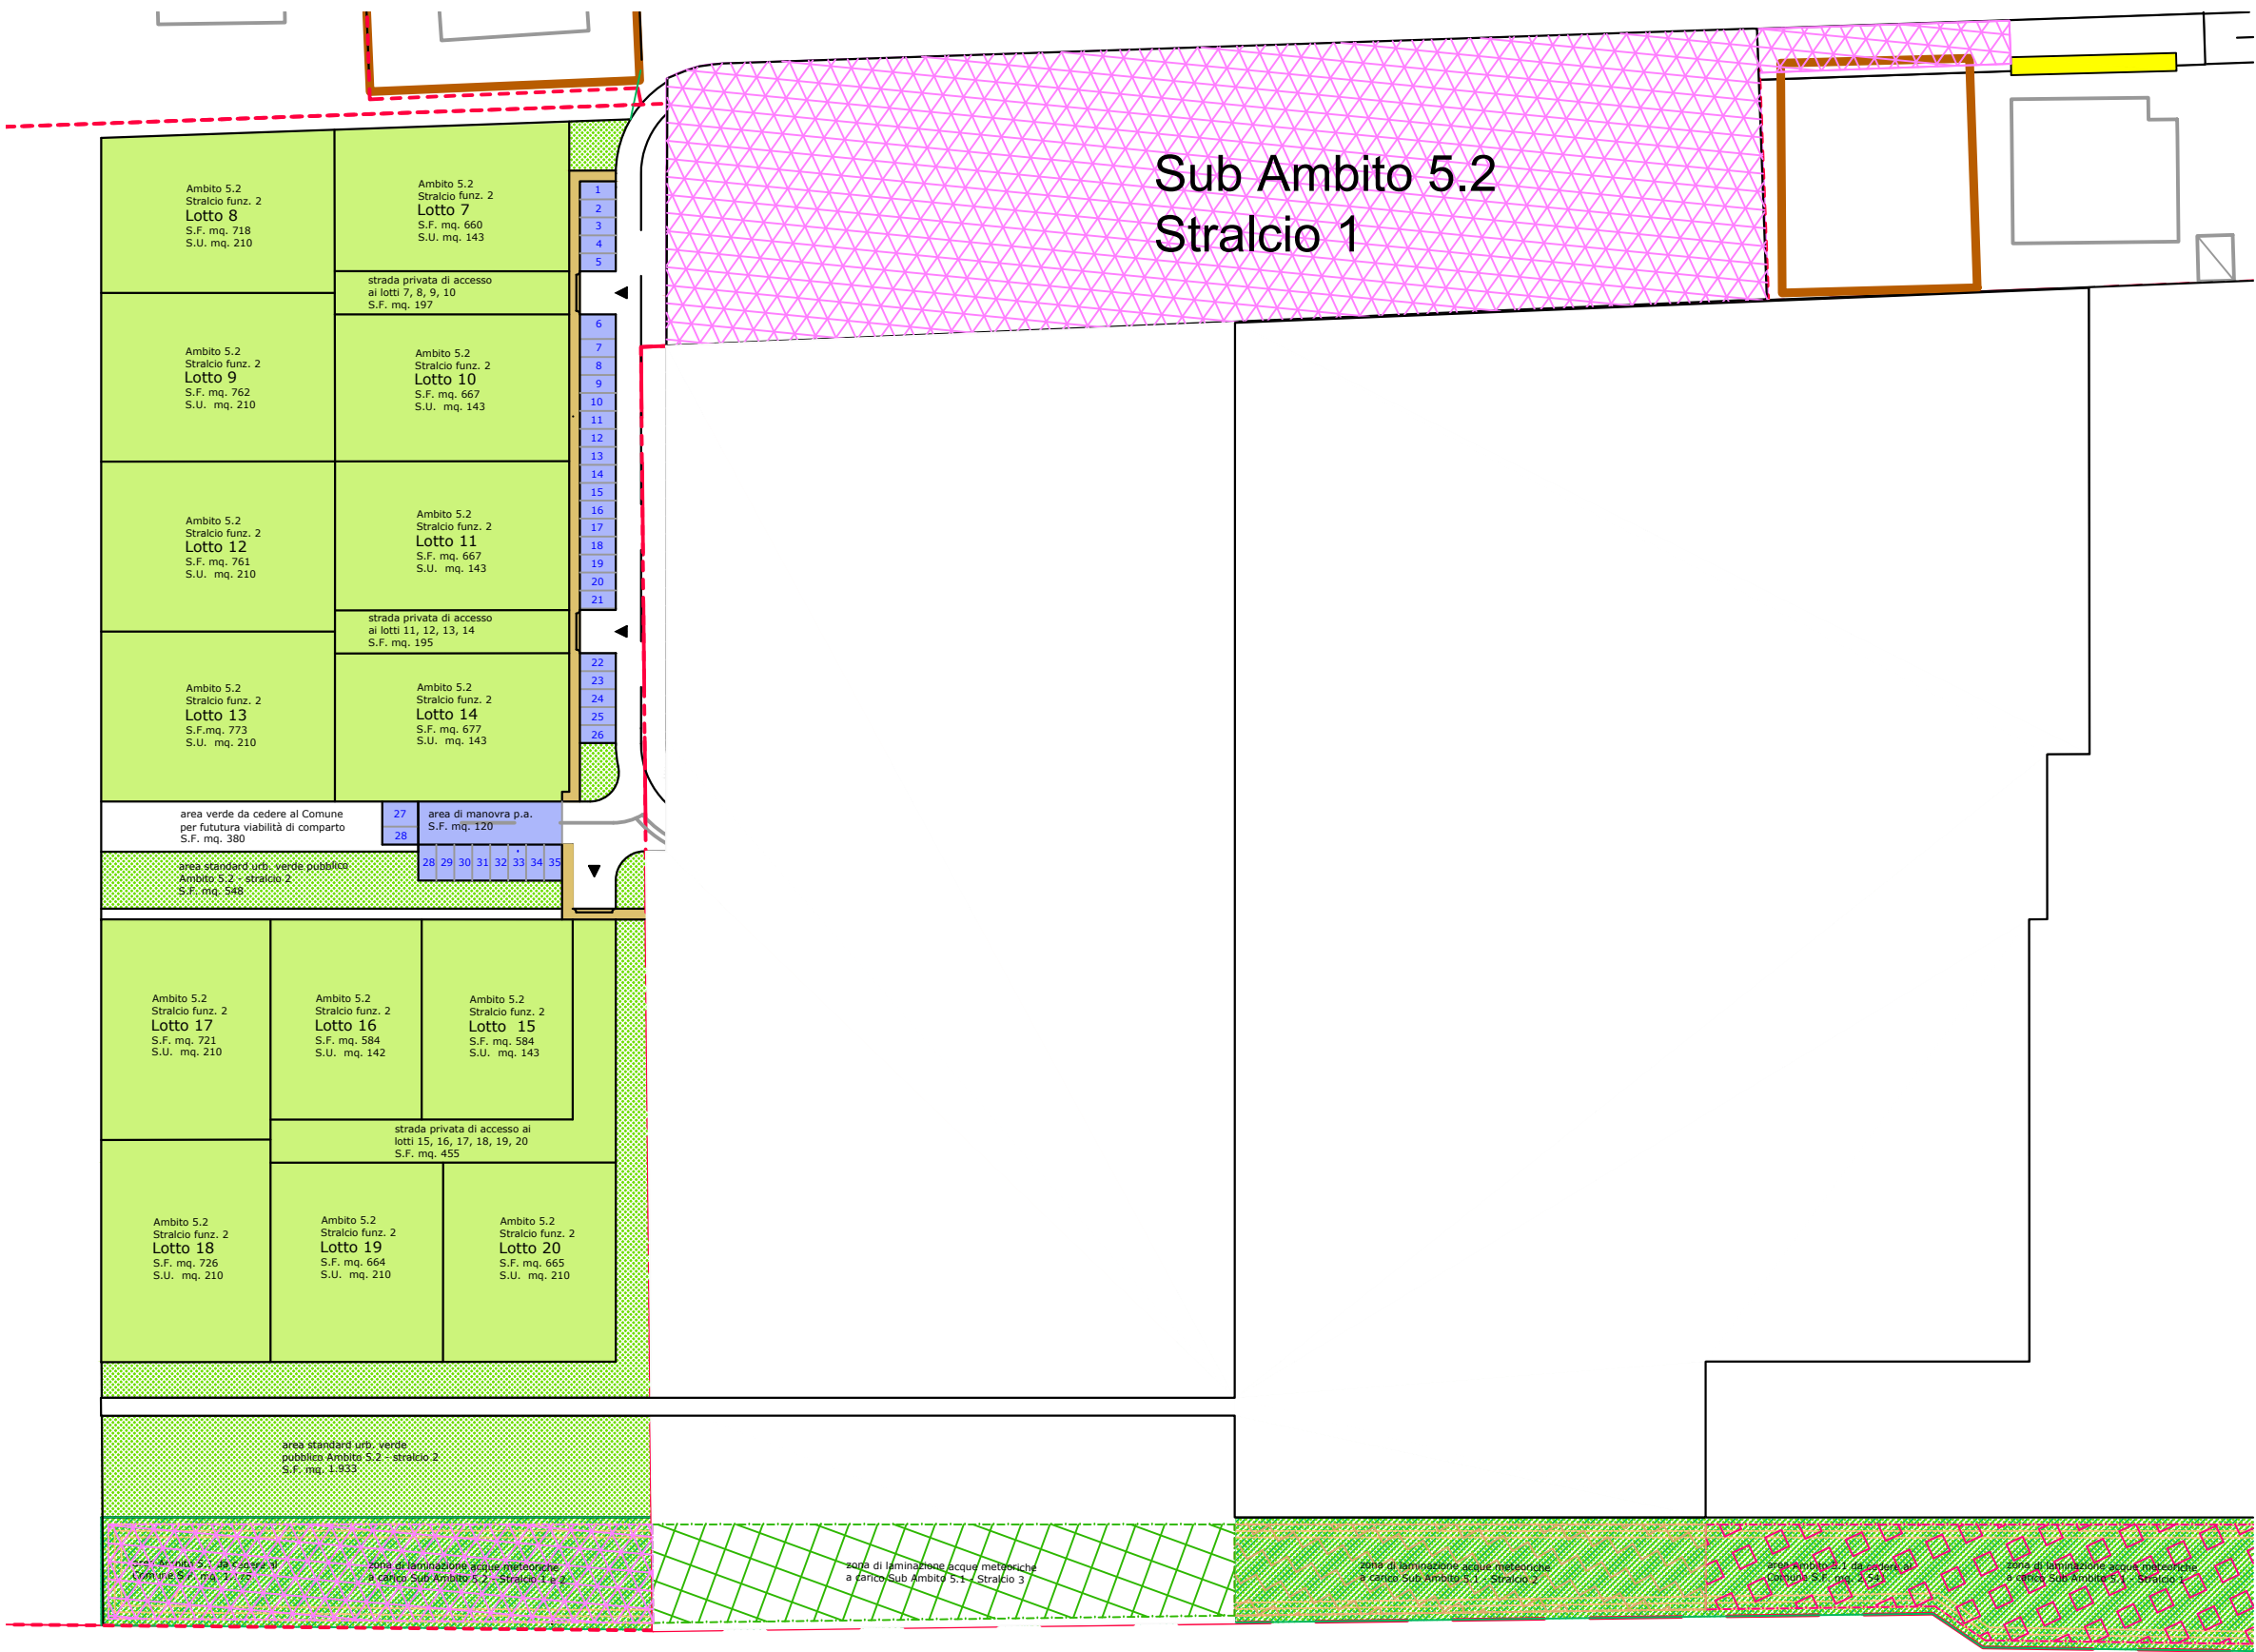

planimetria stralcio 2 Sub Ambito 5.2 - scala 1:1000