

Comune di San Pietro in Casale

**PIANO URBANISTICO ATTUATIVO
IN VARIANTE AL POC**

ambito per nuovi insediamenti
su area libera (ANS-C n. 5) sub comparto 5.2

stato di progetto
impianti tecnici - rete acqua

proprietari:

Benini Gabriele
Gazzotti Liviana

progettisti urbanistica ed edilizia:

Ing. Gianluca Gallerani
via Rubizzano 280
San Pietro in Casale (BO)
gianluca.gallerani@yahoo.it

Impianti elettrici e illuminazione:
Alberto Montanari p.i.


Ingegneria idraulica
Ing. Marco Maglionico

Acustica
Enrico Folegatti p.i.

Geologia
Luca Tondi

PSC - ambito ANS-C n. 5 sub comparto 5.2

| gruppo | numero | data | dicembre 2018 |
|--------|--------|---------------|---------------|
| B | 03.e | aggiornamenti | 03/12/2018 |
| | | scala | 1/500 |

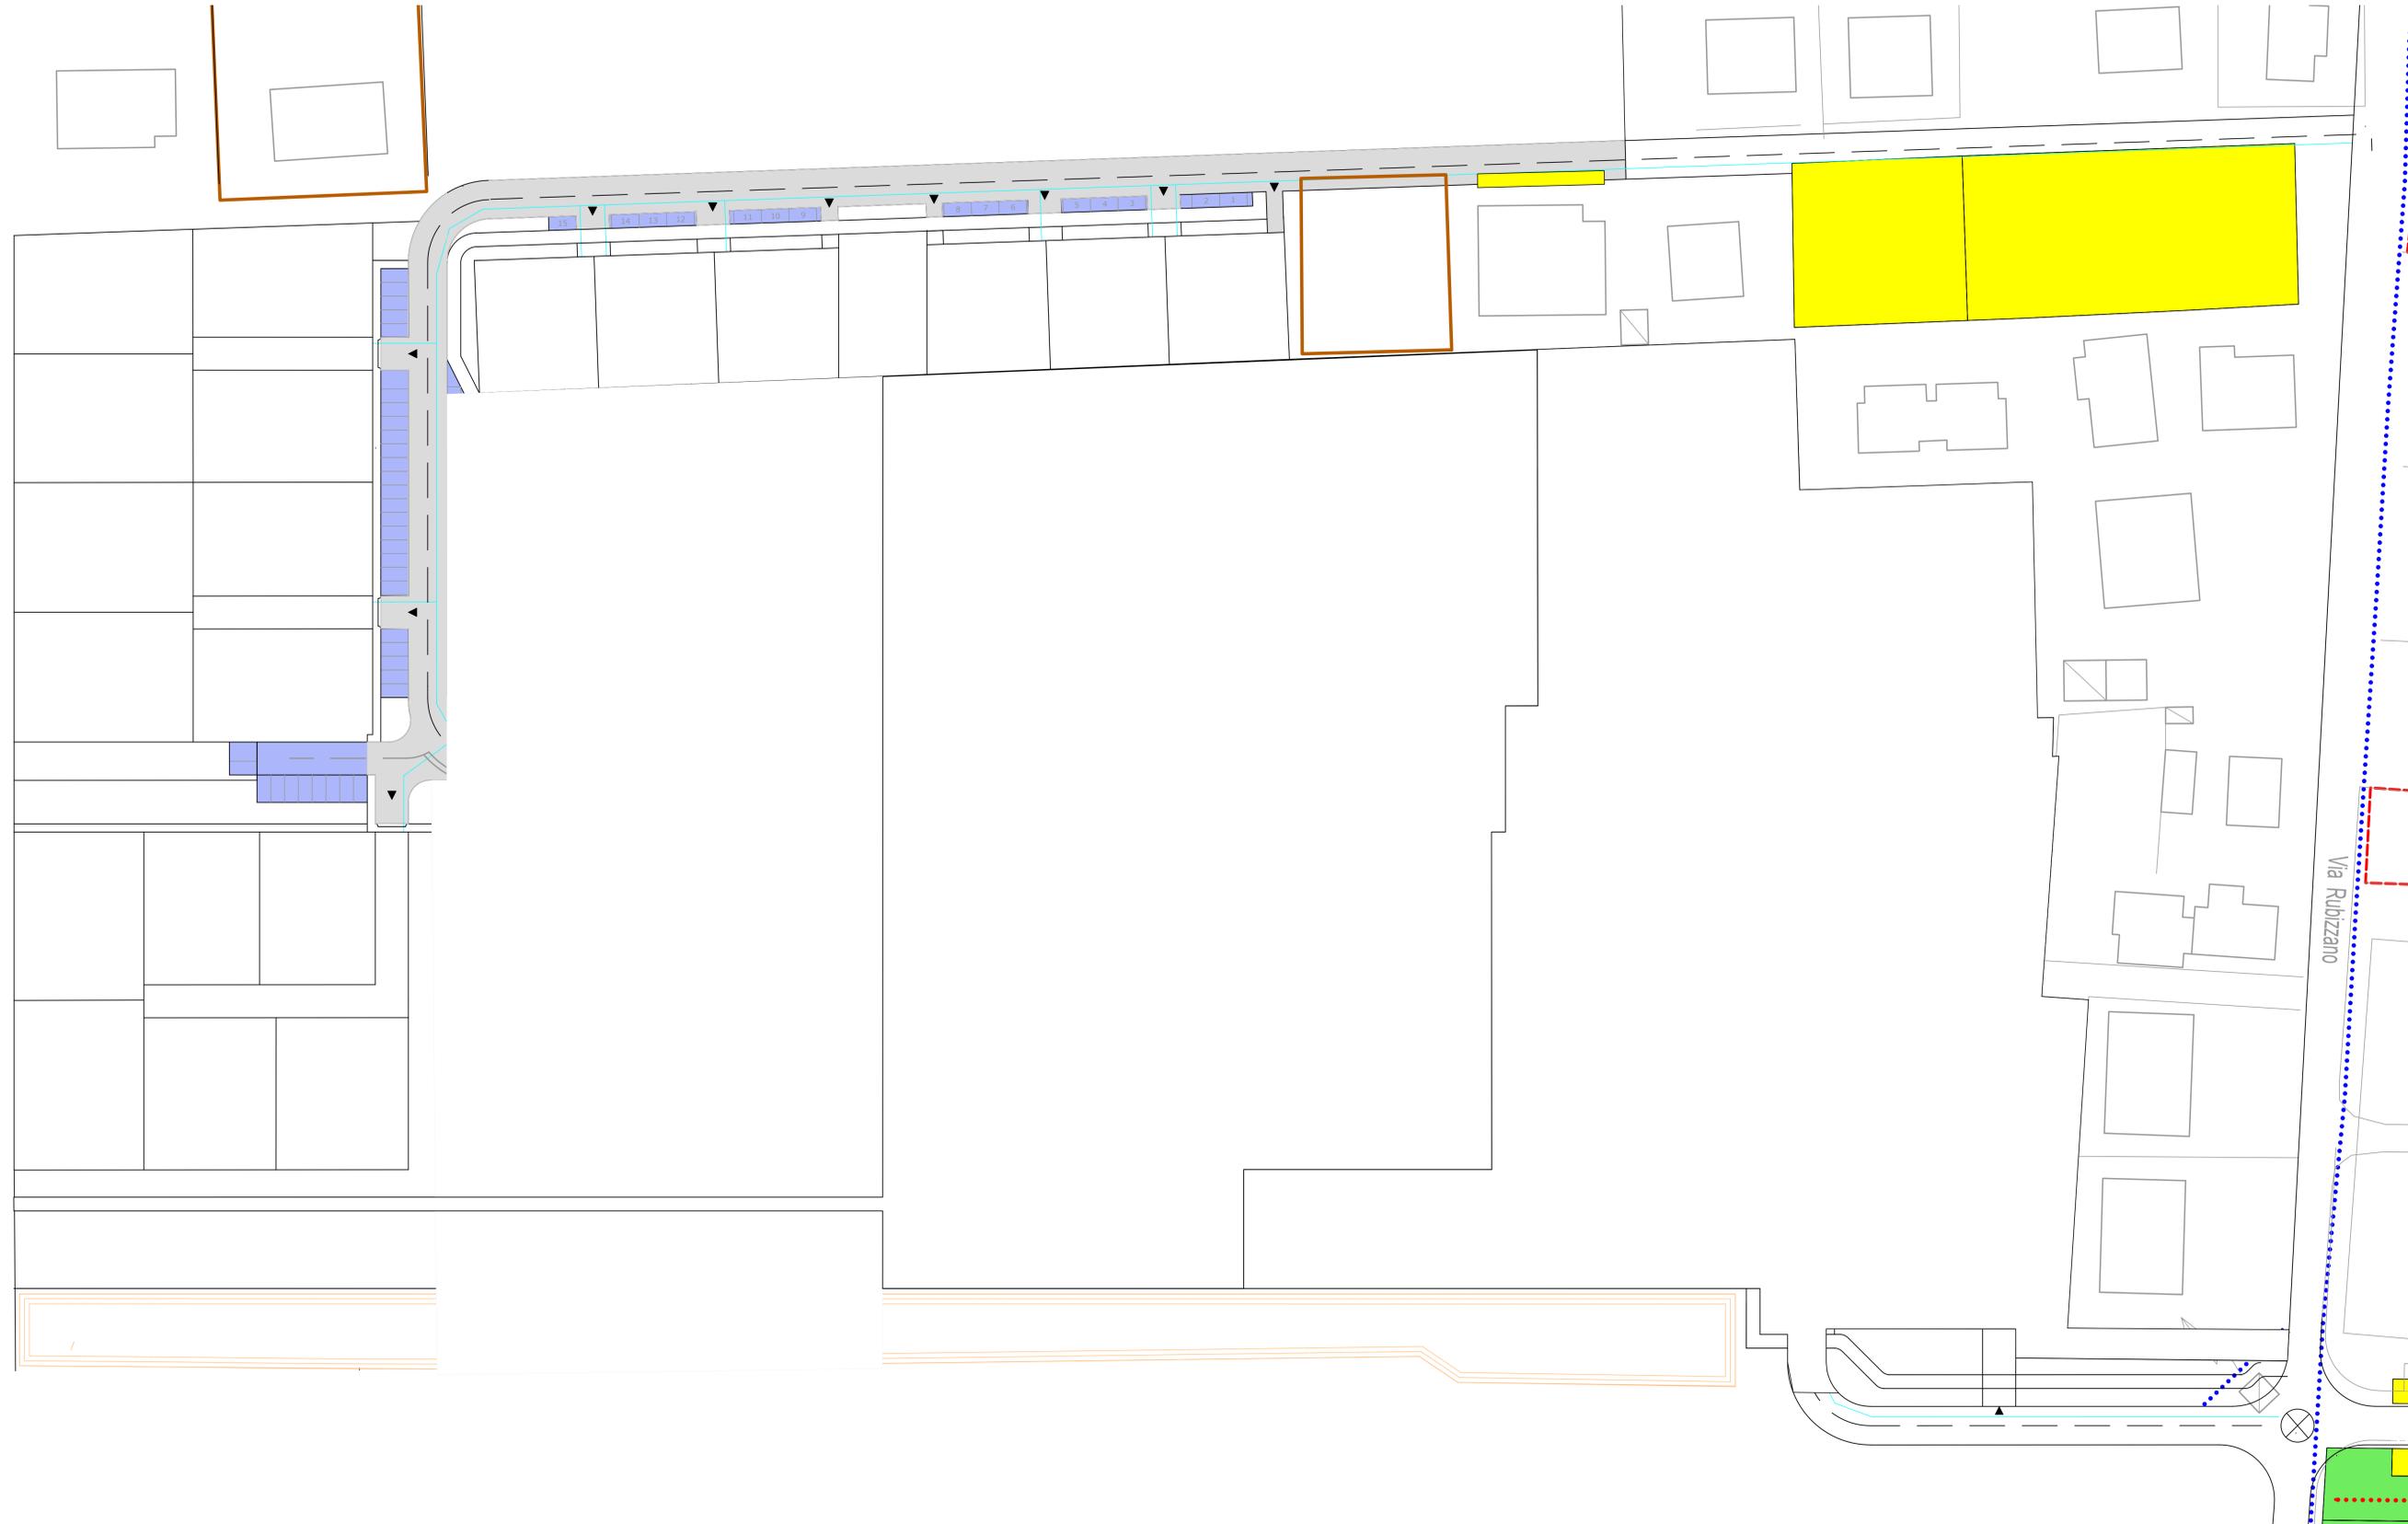

Via Rubizzano