

AREA AD USO RESIDENZIALE AMBITO n. 9/A

ACCORDO DI PIANIFICAZIONE CON PRIVATI
AI SENSI DELL'ART. 18 L.R. 20/2000

■ PUA - PIANO URBANISTICO ATTUATIVO

PROPRIETA':

- SIRA S.R.L. San Pietro in Casale Via Setti 100 P.IVA : 00862821204	-RIMONDI COSTRUZIONI S.R.L. San Pietro in Casale Via De Zaiacomo 23 P.IVA : 00593091200
-BASIS S.R.L. Malalbergo Via Nazionale 134 P.IVA : 02173441201	-CASA AMICA S.R.L. Malalbergo Via Nazionale 134 P.IVA : 02549060370
-AGENA S.R.L. San Pietro in Casale Via De Zaiacomo 23 P.IVA : 03989640374	-COOP COSTRUZIONI Soc. coop. in LCA Via Zanardi P.IVA : 00291390375

SPAZIO UFFICIO TECNICO

AGG. OTTOBRE 2019
MODIFICHE HERA

PROGETTO :

Arch. GAMBERINI Gianni MAZZONI Gianni
e Partners - STUDIO ASSOCIATO

STUDIO TECNICO IN VIA DANTE N. 7
SAN GIORGIO DI PIANO (BO)
CF/P.IVA: 03030911204

TAVOLA:

OGGETTO:

E09

RETE ACQUE NERE


AGG. MAGGIO 2020

DIS. SCALA 1:500

NOVEMBRE 2018

PARTICOLARE INNESTO

SCALA 1:50

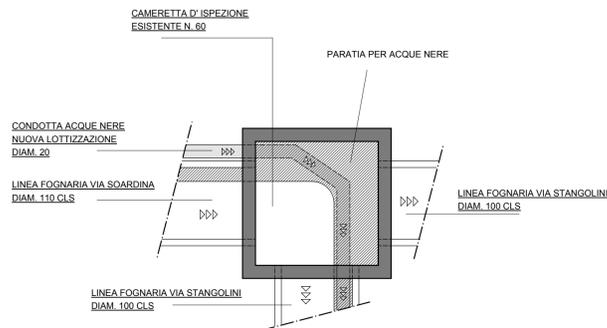

ATTRAVERSAMENTO CON TUBO $\varnothing 20$ cm
ALL'INTERNO DEL POZZETTO HERA n°60 ESISTENTE
CHE FUNGE DA SOGLIA PER LE ACQUE NERE
PROVENIENTI DAL $\varnothing 110$ cm DI VIA SOARDINA



LEGENDA - RETE DISTRIBUZIONE

-  LINEA FOGNARIA ACQUE NERE ESISTENTE
TUBO IN CLS $\varnothing 100/110$
-  CAMERETTA D'ISPEZIONE STRADALE FOGNE NERE ESISTENTE
DIM. INTERNE 60x60 cm
-  LINEA FOGNARIA ACQUE NERE DI PROGETTO
TUBO IN PVC $\varnothing 200$ - PEND 0,2%
-  CAMERETTA D'ISPEZIONE STRADALE FOGNE NERE
DIM. INTERNE 80x80 cm CON BOTOLA IN GHISA - CLASSE D400
-  POZZETTO INTERNO AI LOTTI PER ALLACCIAMENTO
ALLA FOGNATURA STRADALE - DIM. INTERNE 40x40 cm
-  ALLACCIAMENTO AL LOTTO - TUBO IN PVC DIAM 160 mm
-  DIREZIONE DI SCORRIMENTO DELLE ACQUE
-  RIFERIMENTO PLANO-ALTIMETRICO
-  (SC -1,15 m) QUOTA DI SCORRIMENTO DELLA LINEA DI FOGNATURA

POZZETTO HERA n°60/B - FOGNATURA MISTA ESISTENTE
SCORRIMENTO -1,26 DA QUOTA STRADALE (-0,13 DA CAPOSALDO)
TUBO $\varnothing 100$ cm IN CALCESTRUZZO