

DATI DI PROGETTO


S.T. TOTALE: 7.920 mq	UNITA' ABITATIVE (2 piani): 16	AREA VERDE	AREA PARCHEGGI
S.U. REALIZZABILE: 1350 mq	ABITANTI TEORICI: 47	Area verde attrezzata: 2.200,00 mq	Parcheggi pubblici (22+1): 282,50 mq
S.U. PROGETTO: 1277 mq	ALTEZZA MAX: 10 m	Area verde AFI: 570,00 mq	Parcheggi privati esterni (16): 160,00 mq
S.A. PROGETTO: 916 mq		Area verde privato: 690,00 mq	Autorimesse private (16): 220,50 mq

LEGENDA


AREA OGGETTO DI PUA	INGRESSO/USCITA CARRABILE ALL'AREA OGGETTO DI PUA	4 A.F.I. AREA FORESTALE D'INFILTRAZIONE
L1 LOTTO 1	INGRESSO/USCITA CARRABILE E PEDONALE AI LOTTI	5 VASCA DI LAMINAZIONE (320 mc)
L2 LOTTO 2	1 AREA GIOCO	6 POSTEGGIO BICICLETTE (20 POSTI)
L3 LOTTO 2	2 AREA SPORT	7 PERCORSO CICLO PEDONALE
L4 LOTTO 2	3 ORTI URBANI	8 PERCORSO PEDONALE



SEZIONE STRADALE - A A' - 1:50

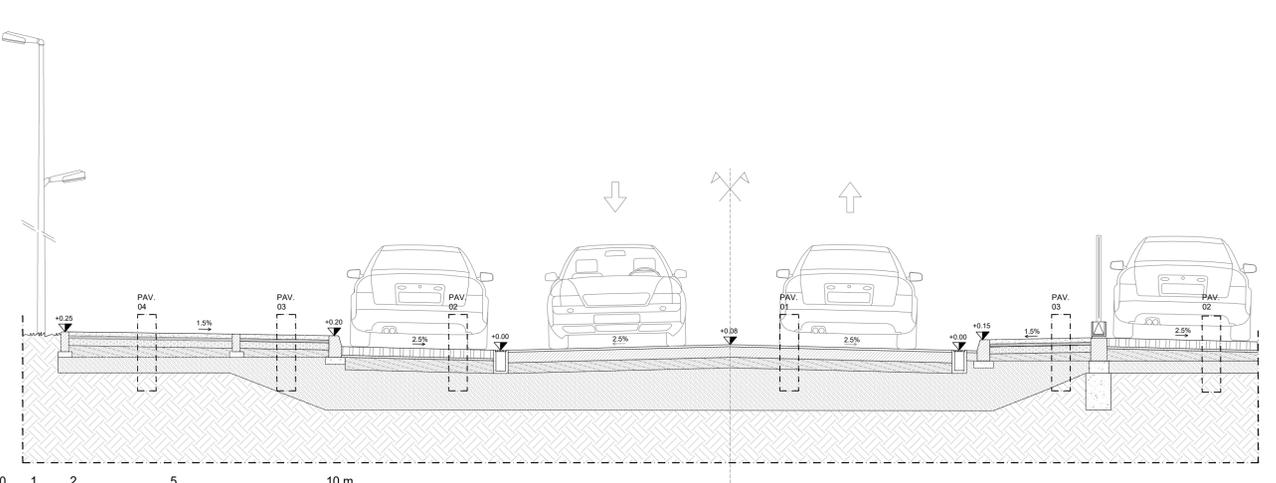

PACCHETTI COSTRUTTIVI - 1:20

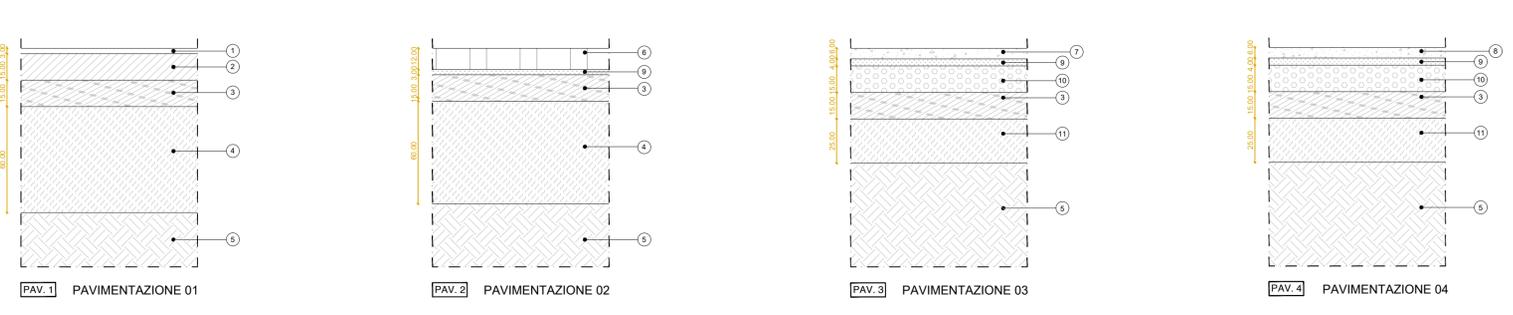

- 1 - TAPPETO D'USURA IN CONGLOMERATO BITUMINOSO SP. 3,00 CM
- 2 - TOUT-VEINANT IN CONGLOMERATO BITUMINOSO SP. 15,00 CM
- 3 - STRATO DI RIEMPIMENTO IN MISTO NATURALE GRANULARE STABILIZZATO SP. 15,00 CM
- 4 - STRATO DI MISTO NATURALE DI CAVA OPPORTUNAMENTE STIPATA E COSTIPATA SP. 60,00 CM
- 5 - TERRENO NATURALE COMPATTATO
- 6 - BETONELLE AUTOBLOCCANTI PER PAVIMENTAZIONE ERBOSA SP. 12,00 CM
- 7 - MASSELLI AUTOBLOCCANTI IN CLS MONOSTRATO SP. 6,00 CM
- 8 - CALCESTRUZZO DRENANTE SP. 6,00 CM
- 9 - STRATO DI ALLETAMENTO IN SABBIA SP. 3,00 CM
- 10 - MASSETTO IN CONGLOMERATO CEMENTIZIO Rck 250 SP. 15,00 CM
- 11 - STRATO DI MISTO NATURALE DI CAVA OPPORTUNAMENTE STIPATA E COSTIPATA SP. 25,0 CM

<p>COMUNE DI SAN PIETRO IN CASALE</p> <p>P.U.A. ANS-C 19.2</p> <p>NUOVA URBANIZZAZIONE</p> <p>VIA GIOVANI SNC, POGGETTO, SAN PIETRO IN CASALE (BO)</p> <p>COMMITTENZA</p> <p>IMMOBILIARE POGGETTO S.R.L.</p> <p>VIA DELLE DONNE 10, TERRE DEL RENO (FE)</p> <p>TAVOLA B.1a</p> <p>STATO DI PROGETTO</p>	<p>PROGETTISTA</p> <p>Arch. D. Felloni</p> <p>REDAZIONE ELABORATO</p> <p>Arch. A. Morabito</p> <p>DESCRIZIONE</p> <p>PLANIMETRIA 1:200</p> <p>SEZIONE STRADALE 1:50</p> <p>PACCHETTI COSTR. 1:20</p> <p>SCALA</p> <p>DATA</p> <p>03.10.2023</p>	<p>TIMBRO</p> <p>FLO</p> <p>Felloni Lateral Office</p> <p>Ufficio di architettura, paesaggio e spazi climatici</p> <p>via Piero Gobetti, 52 - Bologna</p> <p>p.zza Saffarino, 3 - Milano</p> <p>via Colombara, 23 - Ferrara</p> <p>tel. 051.8500038</p> <p>info@fllateraloffice.it</p> <p>www.fllateraloffice.it</p>
--	---	---