


A AREA DA GIOCO PER BAMBINI  
 B AREA DA GIOCO PALLACANESTRO  
 C SETTO MULTIFUNZIONALE PER PROIEZIONE E ARREDO FISSO PALLACANESTRO  
 D AREA POLIFUNZIONALE SKATEBOARD/SPAZIO DI PROIEZIONE ALL'APERTO  
 — AREA OGGETTO DI PUA

SEZIONE AMBIENTALE - A-A'

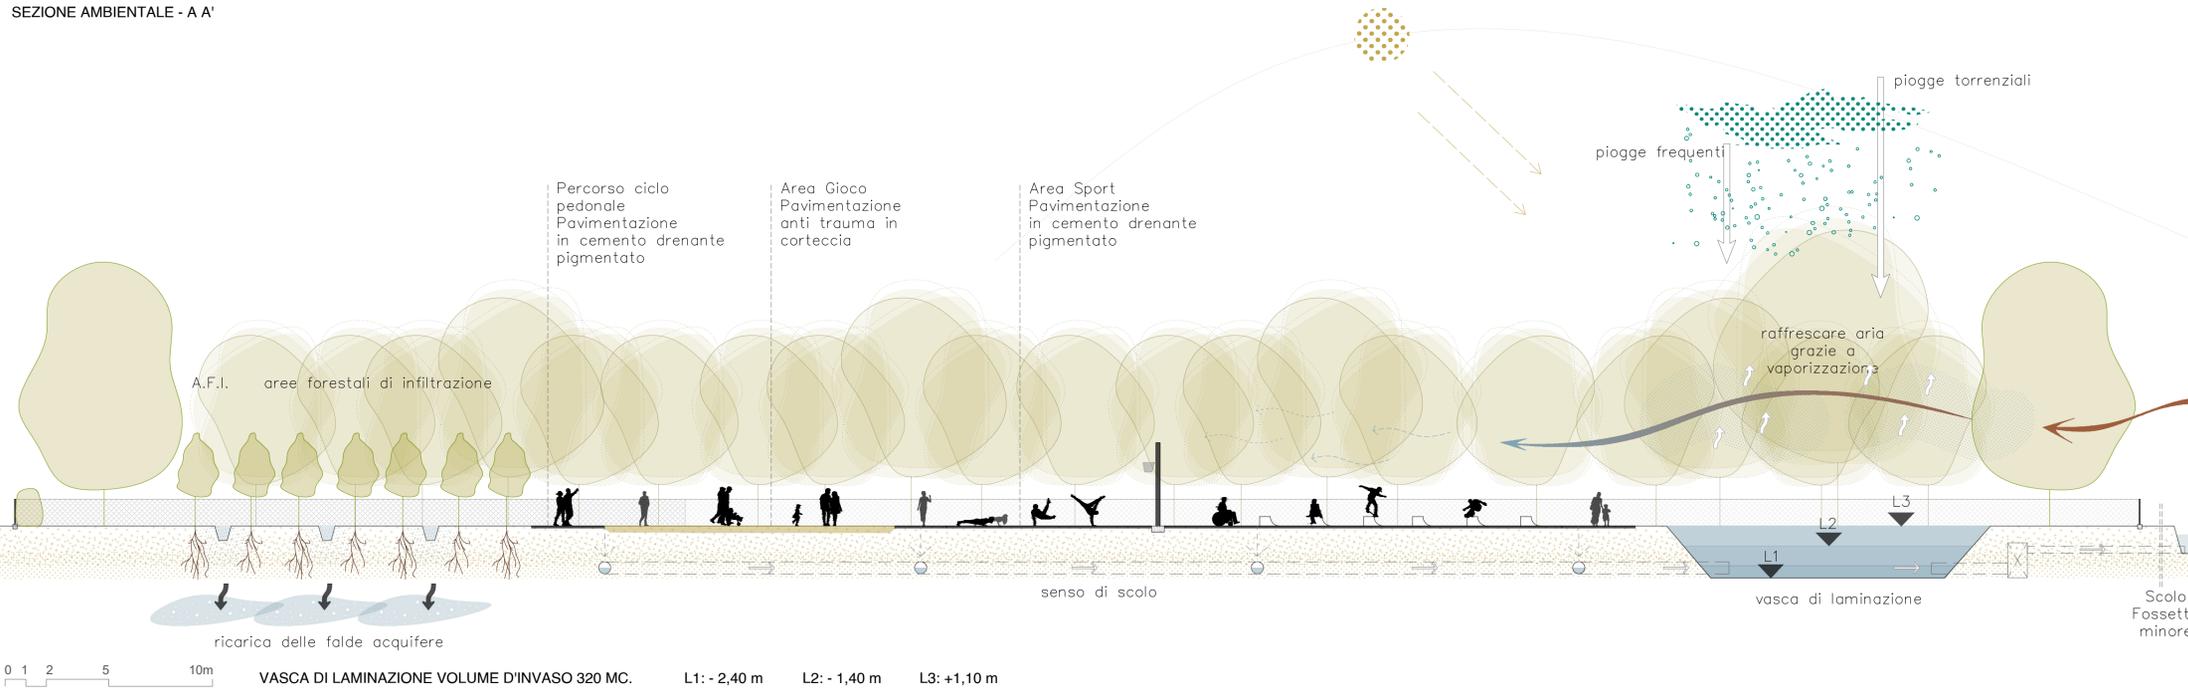

ABACO VEGETAZIONE E PAVIMENTAZIONI

<b>CADUCIFOGLIE</b> Specie arboree: Salici, Pioppi, Aceri campestri	<b>SEMPREVERDE</b> Specie arboree: Lecci, Ligustri, Tassi e Viburni	<b>A.F.I.</b> Specie arboree: Platani e Frassini Ostilli	<b>ORTI URBANI - 1</b> Pavimentazione: Terreno coltivabile	<b>PERCORSO CARRABILE - 2</b> Pavimentazione: Tappeto d'usura in conglomerato bituminoso
<b>PARCHEGGIO - 3</b> Pavimentazione: Betonelle autobloccanti per pavimentazione erbosa	<b>PERCORSO PEDONALE - 4</b> Pavimentazione: Masselli autobloccanti in cls monostrato	<b>AREE CICLO PEDONALI - 5</b> Pavimentazione: Cemento drenante pigmentato	<b>PERCORSO PEDONALE - 6</b> Pavimentazione: Terra battuta calcestre	<b>AREA GIOCO - 7</b> Pavimentazione: Anti trauma in corteccia

COMUNE DI SAN PIETRO IN CASALE  
**P.U.A. ANS-C 19.2**  
**NUOVA URBANIZZAZIONE**  
 VIA GIOVANI SINC. POGGETTO, SAN PIETRO IN CASALE (BO)  
 COMMITTEEA  
**IMMOBILIARE POGGETTO S.R.L.**  
 VIA DELLE DONNE 10, TERRE DEL RENO (FE)  
 TAVOLA  
**B.1d**

PROGETTISTA  
**Arch. D. Felloni**  
 REDAZIONE ELABORATO  
**Arch. A. Morabito**  
 DESCRIZIONE  
**PLANIMETRIA DETT. 1:100**  
**SEZIONE AMBIENT. 1:200**

TIMBRO  
 SCALA  
**1:100**  
**1:200**  
 DATA  
**03.10.2023**

