

PROGETTO:

OGGETTO:

PROGETTO DI MASSIMA DEGLI IMPIANTI TECNOLOGICI

OGGETTO:


RETE DI DISTRIBUZIONE ACQUEDOTTO
E GAS METANO

REVISIONI					
4					
3					
2					
1					
Rev	Data	Descrizione	Elaborato	Redatto	Verificato
PROGETTO ESECUTIVO					
SIGLA ELABORATO:			B3e		
SCALA: 1:200	DATA:	DISEGNI:			

LEGENDA - RETE DI DISTRIBUZIONE

-  LINEA DI DISTRIBUZIONE GAS METANO IN PROGETTO
D.E. 110 mm PE
-  ALLACCIAMENTO LOTTO GAS METANO
-  VALVOLA GAS METANO
-  LINEA DI DISTRIBUZIONE ACQUEDOTTO IN PROGETTO
D.E. 110 mm PE
-  ALLACCIAMENTO LOTTO ACQUEDOTTO
-  SARACINESCA ACQUEDOTTO

N.B: GLI ALLACCIAMENTI SONO DA ESEGUIRE A CARICO DEI SINGOLI UTENTI DOPO IL RILASCIO DEL PERMESSO DI COSTRUIRE

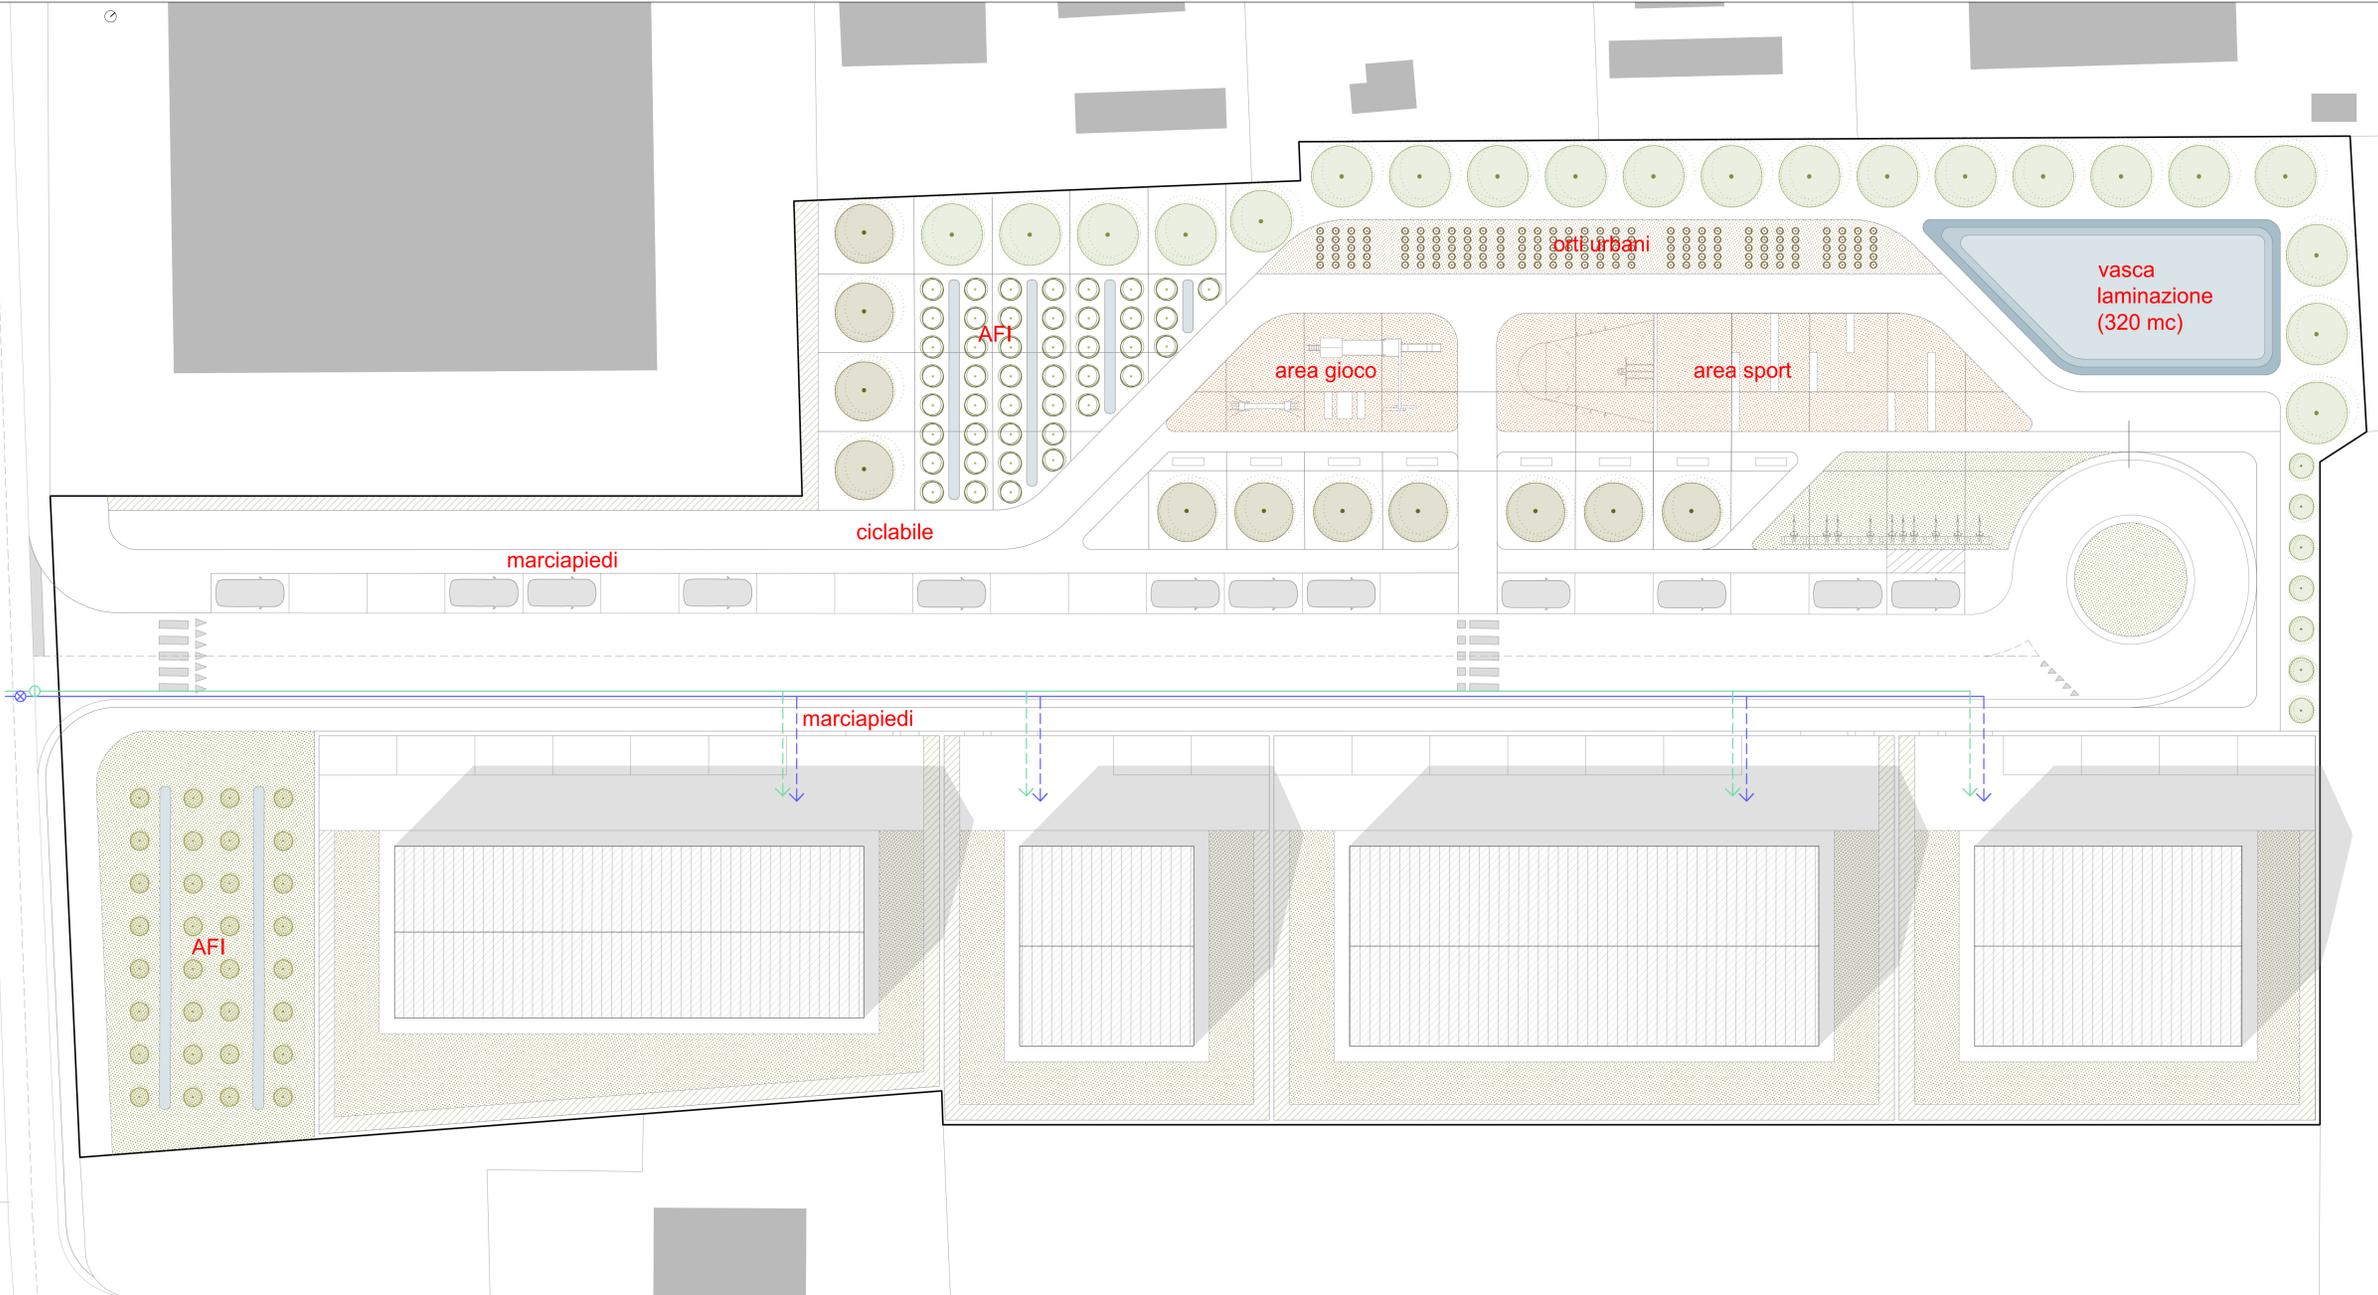

PARTICOLARE ACQUEDOTTO - GAS METANO
SCALA 1:20

