COMUNE DI SAN PIERO IN CASALE
Provincia di Bologna

PROGETTO:

OGGETTO:

PROGETTO DI MASSIMA DEGLI IMPIANTI TECNOLOGICI

OGGETTO:

ILLUMINAZIONE PUBBLICA - PLANIMETRIA

REVISIONI					
4					
3					
2					
1		PROGETTO ESECUTIVO			
Rev	Data	Descrizione	Elaborato	Redatto	Verificato

SCALA: 1:200	DATA:	DISEGNI:

SIGLA ELABORATO:

B4a

LEGENDA - RETE DI DISTRIBUZIONE

- LINEA DI DISTRIBUZIONE IN PROGETTO
  TUBO CORRUGATO DOPPIA PARETE - DIAM. 100 mm COLORE ROSSO
- LAMPIONE DI PROGETTO H.80 m
- PALO ORNAMENTALE DI PROGETTO H 3.5m
- POZZETTO CON BOTOLA IN GHISA CLASSE D400 TRAFFICO PESANTE
  DIMENSIONI INTERNE 50x50 cm
- ARMADIO STRADALE PER QUADRO DI ALIMENTAZIONE COLLEGATO ALLA LINEA DI DISTRIBUZIONE ELETTRICA ESISTENTE, CON CONTATORE ENERGIA ELETTRICA

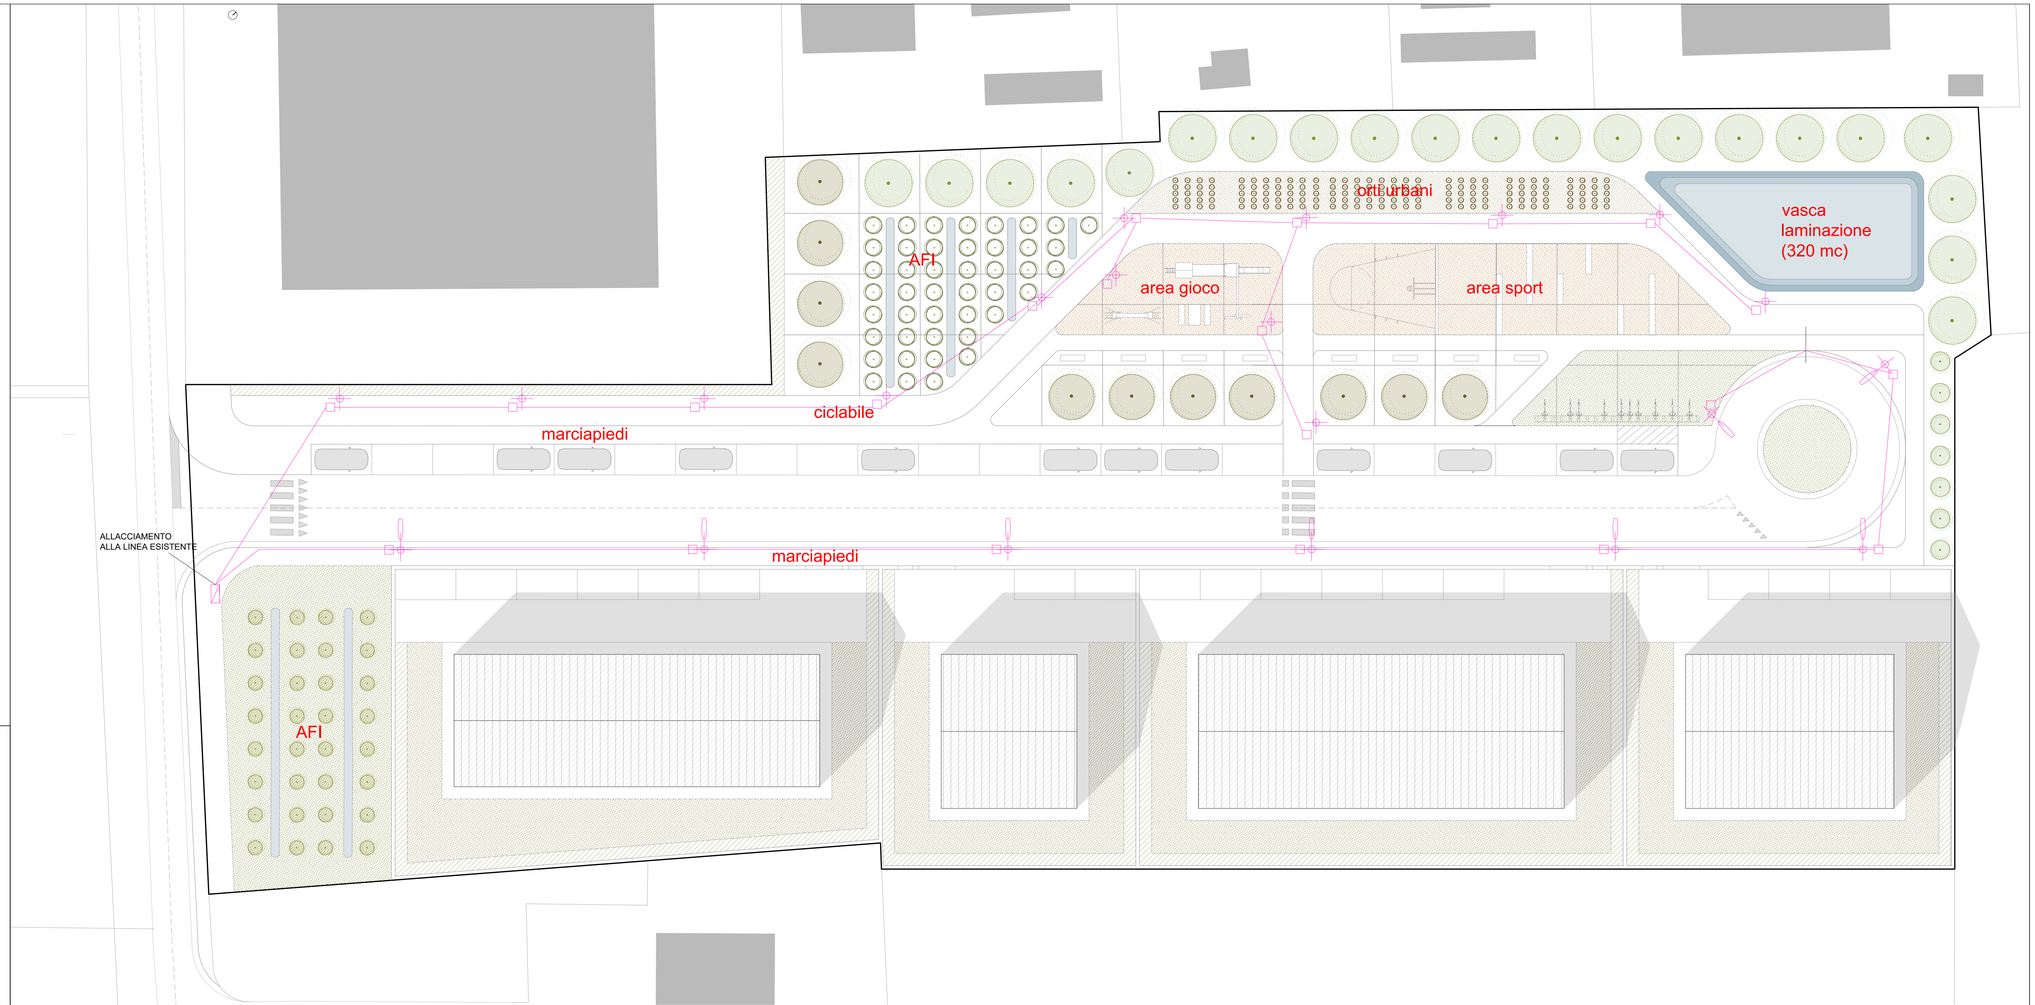

PARTICOLARE LAMPIONE CON SBRACCIO
SCALA 1:50

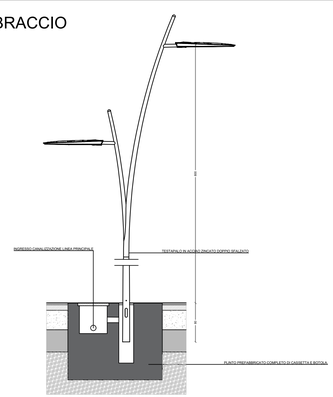

PARTICOLARE LAMPIONE PERCORSO PEDONALE
SCALA 1:50

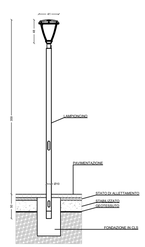
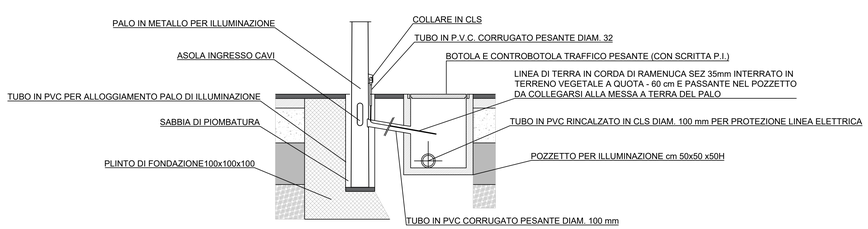
PARTICOLARE POZZETTO ALLA BASE DEL PALO
SCALA 1:20