

Comune di SAN PIETRO IN CASALE  
 Provincia di BOLOGNA

Committente:  
**Sim italia s.r.l., Via Nazario Sauro, 29 - 40121 Bologna**  
 In forza dell'art. 18 L.R. 24 Marzo 2000, n. 20  
 sottoscritto in data 22/05/2014 Repertorio n. 11

Oggetto:  
**PIANO URBANISTICO ATTUATIVO**  
**IN VARIANTE AL P.O.C. approv. C.C n.77 del 23.12.2013**  
**ACCORDO DI PIANIFICAZIONE CON PRIVATI AI SENSI DELL'ART. 18**  
**L.R. 24 MARZO 2000, N.20 - AMBITO ANS-C 9**

Spazio riservato agli Enti

Progetto  
 Ing. Davide DALL'AGLIO  
 Arch. Gianni MAZZONI

Collaboratori  
 Ing. Carla CAPPAL

Collaboratori

Elaborato  
**PARCHEGGIO PUBBLICO**  
**PROGETTO PRELIMINARE**

**11**


Tipo Elaborato  
**P.U.A. PRELIM.**  
 N° Lavoro  
**0392**

Rev.	Data	Descrizione/Motivazione	Elaborato	Verificato
E				
D				
C				
B	Novembre 2015			
A	Ottobre 2015			

Sul presente elaborato grava il DIRITTO DI PROPRIETA', per cui ne è vietata la riproduzione anche parziale, cessione a terzi, la diffusione, se non dietro nostra espressa autorizzazione scritta. Ogni violazione sarà perseguita ai sensi delle vigenti leggi civili e penali. SAPtecnica s.r.l.


## PLANIMETRIA GENERALE: PARCHEGGI

SCALA 1:200

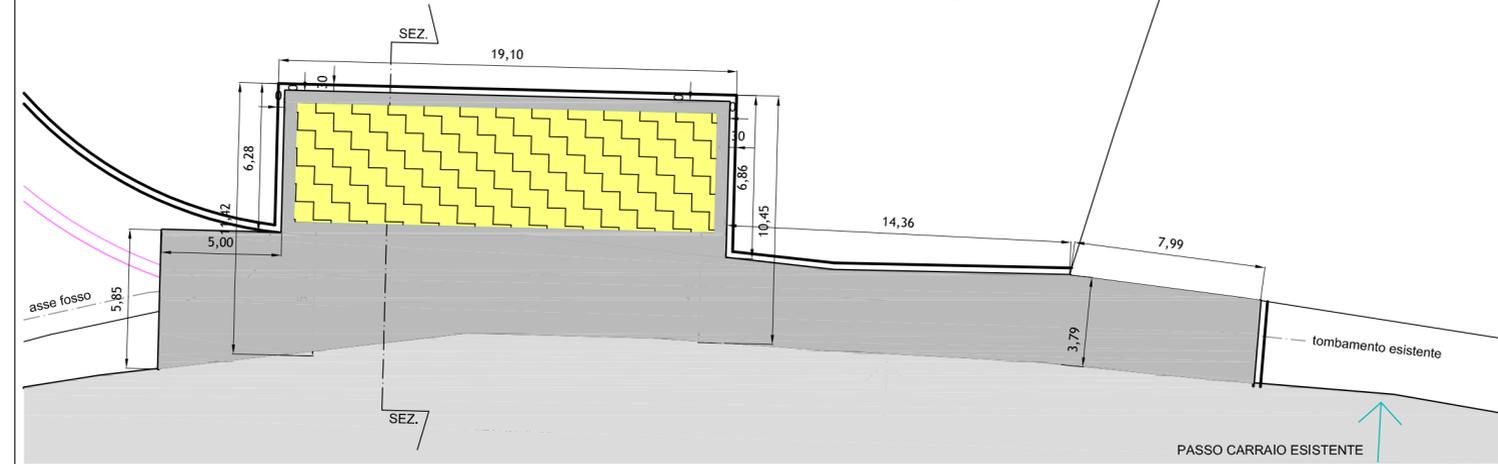


## PLANIMETRIA GENERALE: PARCHEGGI

SCALA 1:200

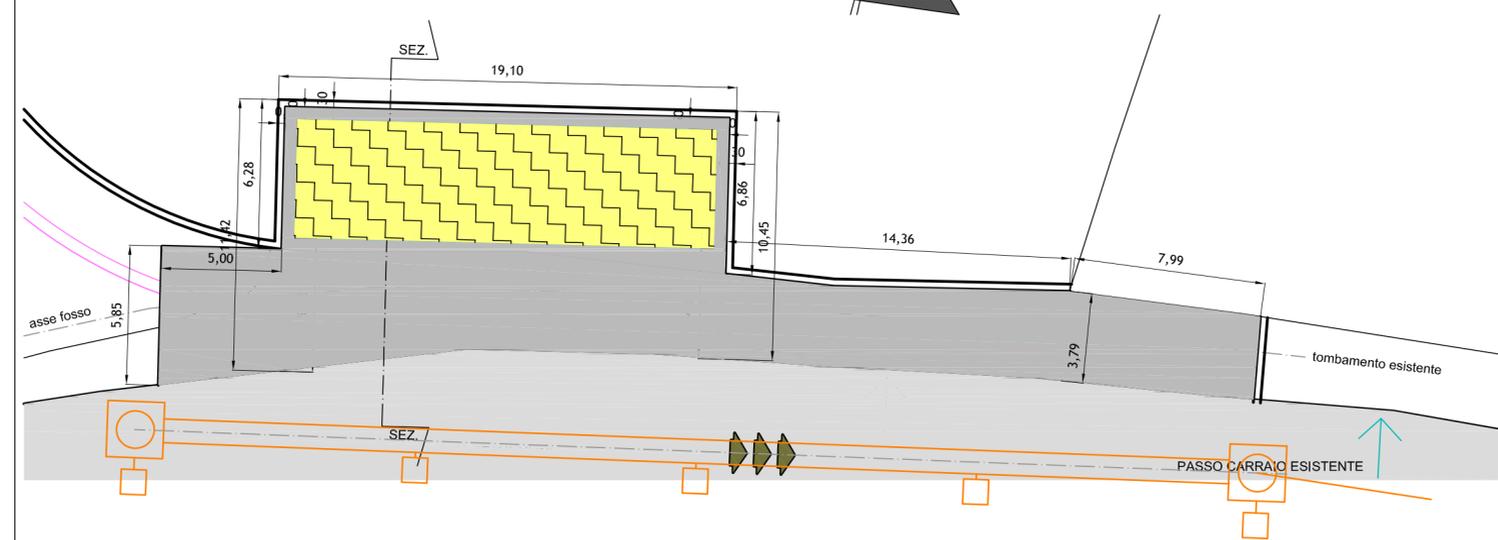

## SEZIONE di PROGETTO

SCALA 1:50

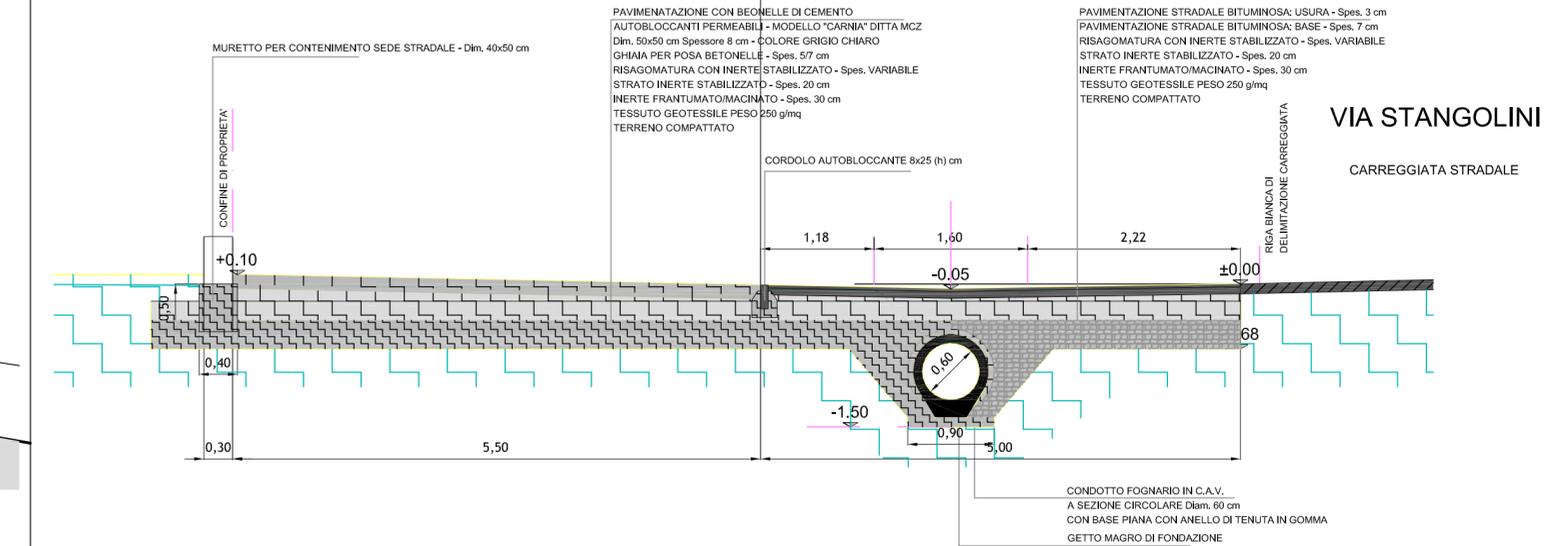

## SCHEMA FOGNATURE

### LEGENDA:

- LINEA FOGNARIA DELLE ACQUE BIANCHE TUBO IN CEMENTO DIAM. 600 mm
- POZZETTO SIFONATO CON CADITOIE A 8 ASOLE DIM. INTERNE 50x50 cm COLLEGATE CON TUBO IN P.V.C. DIAM. 125 mm
- CAMERETTA D'ISPEZIONE STRADALE FOGNE BIANCHE DIM. INTERNE 100x100 cm
- DIREZIONE SCORRIMENTO ACQUE