

Comune di SAN PIETRO IN CASALE
Provincia di BOLOGNA

Comittente:
Sim italia s.r.l., Via Nazario Sauro, 29 - 40121 Bologna
In forza dell'art. 18 L.R. 24 Marzo 2000, n. 20
sottoscritto in data 22/05/2014 Repertorio n. 11

Oggetto:
PIANO URBANISTICO ATTUATIVO
IN VARIANTE AL P.O.C. approv. C.C n.77 del 23.12.2013
ACCORDO DI PIANIFICAZIONE CON PRIVATI AI SENSI DELL'ART. 18
L.R. 24 MARZO 2000, N.20 - AMBITO ANS-C 9

Spazio riservato agli Enti

Progetto
Ing. Davide DALL'AGLIO
Arch. Gianni MAZZONI

Collaboratori
Ing. Carla CAPPAL

Collaboratori

05

Tipo Elaborato
P.U.A. PRELIM.

Elaborato
RETE FOGNARIA
E LAMINAZIONE ACQUE
PLANIMETRIE - SEZIONI

N° Lavoro
0392

Rev.	Data	Descrizione / Motivazione	Elaborato	Verificato
E				
D				
C				
B	Novembre 2015			
A	Ottobre 2015			

Sul presente elaborato grava il DIRITTO DI PROPRIETA', per cui ne è vietata la riproduzione anche parziale, cessione a terzi, la diffusione, se non dietro nostra esplicita autorizzazione scritta. Ogni violazione sarà perseguita ai sensi delle vigenti leggi civili e penali.


RETE ACQUE BIANCHE - Scala 1:500



RETE ACQUE NERE - Scala 1:500



SEZIONE A-A' - Scala 1:50

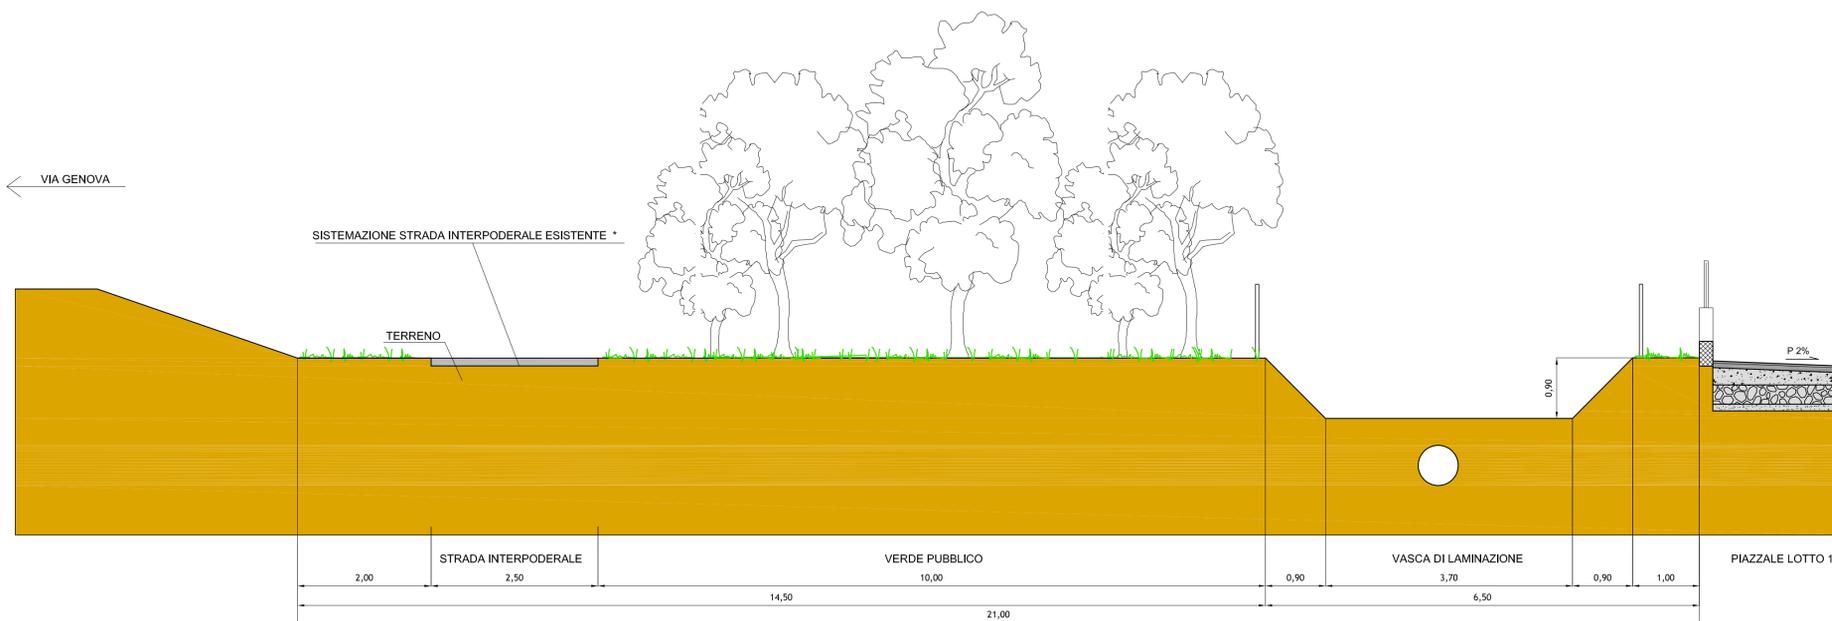

LEGENDA		DATI DI P.U.A.		LEGENDA RETE FOGNARIA	
[Symbol]	EDIFICI ESISTENTI	ACCORDO DI PIANIFICAZIONE CON PRIVATI AI SENSI DELL'ART. 18 APPROVATO IL 23/12/2013 CON DELIBERA DELLA GIUNTA COMUNALE N.77		[Symbol]	CONDOTTA ACQUE NERE
[Symbol]	AREA COMPLESSIVA P.U.A. 10.300,00 mq	S.T. (L1+A1+A2+A3)	10.300,00 mq	[Symbol]	CONDOTTA ACQUE BIANCHE
[Symbol]	SUPERFICIE FONDIARIA TERZIARIO AVANZATO (L1) 8.150,00 mq	S.F. (L1)	8.150,00 mq	[Symbol]	RETE PLUVIALI
[Symbol]	AREA STANDARD URBANISTICO (A1, A3) 1.545,00 mq	S.U. COMPLESSIVA	3.000,00 mq	[Symbol]	RETE FOGNARIA ESISTENTE
[Symbol]	NUMERAZIONE LOTTI EDIFICABILI (L) E ALTRE AREE (A)	VASCA LAMINAZIONE		[Symbol]	POZZETTO DI ISPEZIONE IN CLS. SU FOGNATURA NERA
[Symbol]	SEDME (IPOTICO) DELL'EDIFICIO DI PROGETTO	SUP. LOTTI CON PAVIMENTAZIONE IMPERMEABILE	S.T. Volume di laminazione (500mc/ha)	[Symbol]	SIFONE FIRENZE
[Symbol]	VASCA DI LAMINAZIONE	LOTTO n.1 magazzino	8.150,00 mq 407,50 mc	[Symbol]	CADITOIA
[Symbol]	VERDE PUBBLICO	AREA n.3 parcheggi pubblici	88,00 mq * 4,40 mc	[Symbol]	POZZETTO DI RACCORDO E ISPEZIONE IN CLS. PREF. 60x60 CM. CON CHIUSINO IN G.S.
[Symbol]	STRADA INTERPODERALE	TOTALE	8.238,00 mq 411,90 mc	[Symbol]	POZZETTO SCOLMATORE IN CLS. PREF. 100x100 CM
[Symbol]	FASE DI INTERVENTO SUCCESSIVA SOGGETTA A ULTERIORE PIANIFICAZIONE URBANISTICA	* I PARCHEGGI PUBBLICI SONO DI PROPRIETA' DELL'AMMINISTRAZIONE COMUNALE		[Symbol]	POZZETTO DI CAMPIONAMENTO IN CLS. PREF. 60x60 CM.
				[Symbol]	CADITOIA PER ESPANSIONE (VASCA LAMINAZIONE)
				[Symbol]	BOCCA TARATA 7l/s
				[Symbol]	STROZZATURA
				[Symbol]	SIFONE FIRENZE
				[Symbol]	PLUVIALE
				[Symbol]	POZZETTO DI RACCORDO E ISPEZIONE IN CLS. PREF. 60x60 CM. CON CHIUSINO IN G.S.

DISTINZIONE PROPRIETA'

AMMINISTRAZIONE COMUNALE A1*, A2*, A3	PRIVATO ATTUATORE COME DA ART. 18 L1
--	---

* La manutenzione delle aree A1 e A2 è a carico del privato attuatore del P.U.A.

* IPOTESI DI TRACCIATO PER PISTA CICLABILE COME DA MASTERPLAN, DA REALIZZARE IN CONCOMITANZA CON SUCCESSIVI P.U.A.