

Comune di SAN PIETRO IN CASALE
Provincia di BOLOGNA

Comittente:
Sim italia s.r.l., Via Nazario Sauro, 29 - 40121 Bologna
In forza dell'art. 18 L.R. 24 Marzo 2000, n. 20
sottoscritto in data 22/05/2014 Repertorio n. 11

Oggetto:
**PIANO URBANISTICO ATTUATIVO
IN VARIANTE AL P.O.C. approv. C.C n.77 del 23.12.2013
ACCORDO DI PIANIFICAZIONE CON PRIVATI AI SENSI DELL'ART. 18
L.R. 24 MARZO 2000, N.20 - AMBITO ANS-C 9**

Spazio riservato agli Enti

Progetto
Ing. Davide DALL'AGLIO
Arch. Gianni MAZZONI


Collaboratori
Ing. Carla CAPPAL

07
Tipo Elaborato: **P.U.A. PRELIM.** SEZIONI LONGITUDINALI DEL TERRENO
N° Lavoro: **0392**

Rev.	Data	Descrizione / Motivazione	Elaborato	Verificato
A	Luglio 2015			

Sul presente elaborato grava il DIRITTO DI PROPRIETA', per cui ne e' vietata la riproduzione anche parziale, cessione a terzi, la diffusione, se non dietro nostra espressa autorizzazione scritta. Ogni violazione sara' punita ai sensi delle leggi vigenti (diritti e penali).

SEZIONI DEL TERRENO - Scala 1:500

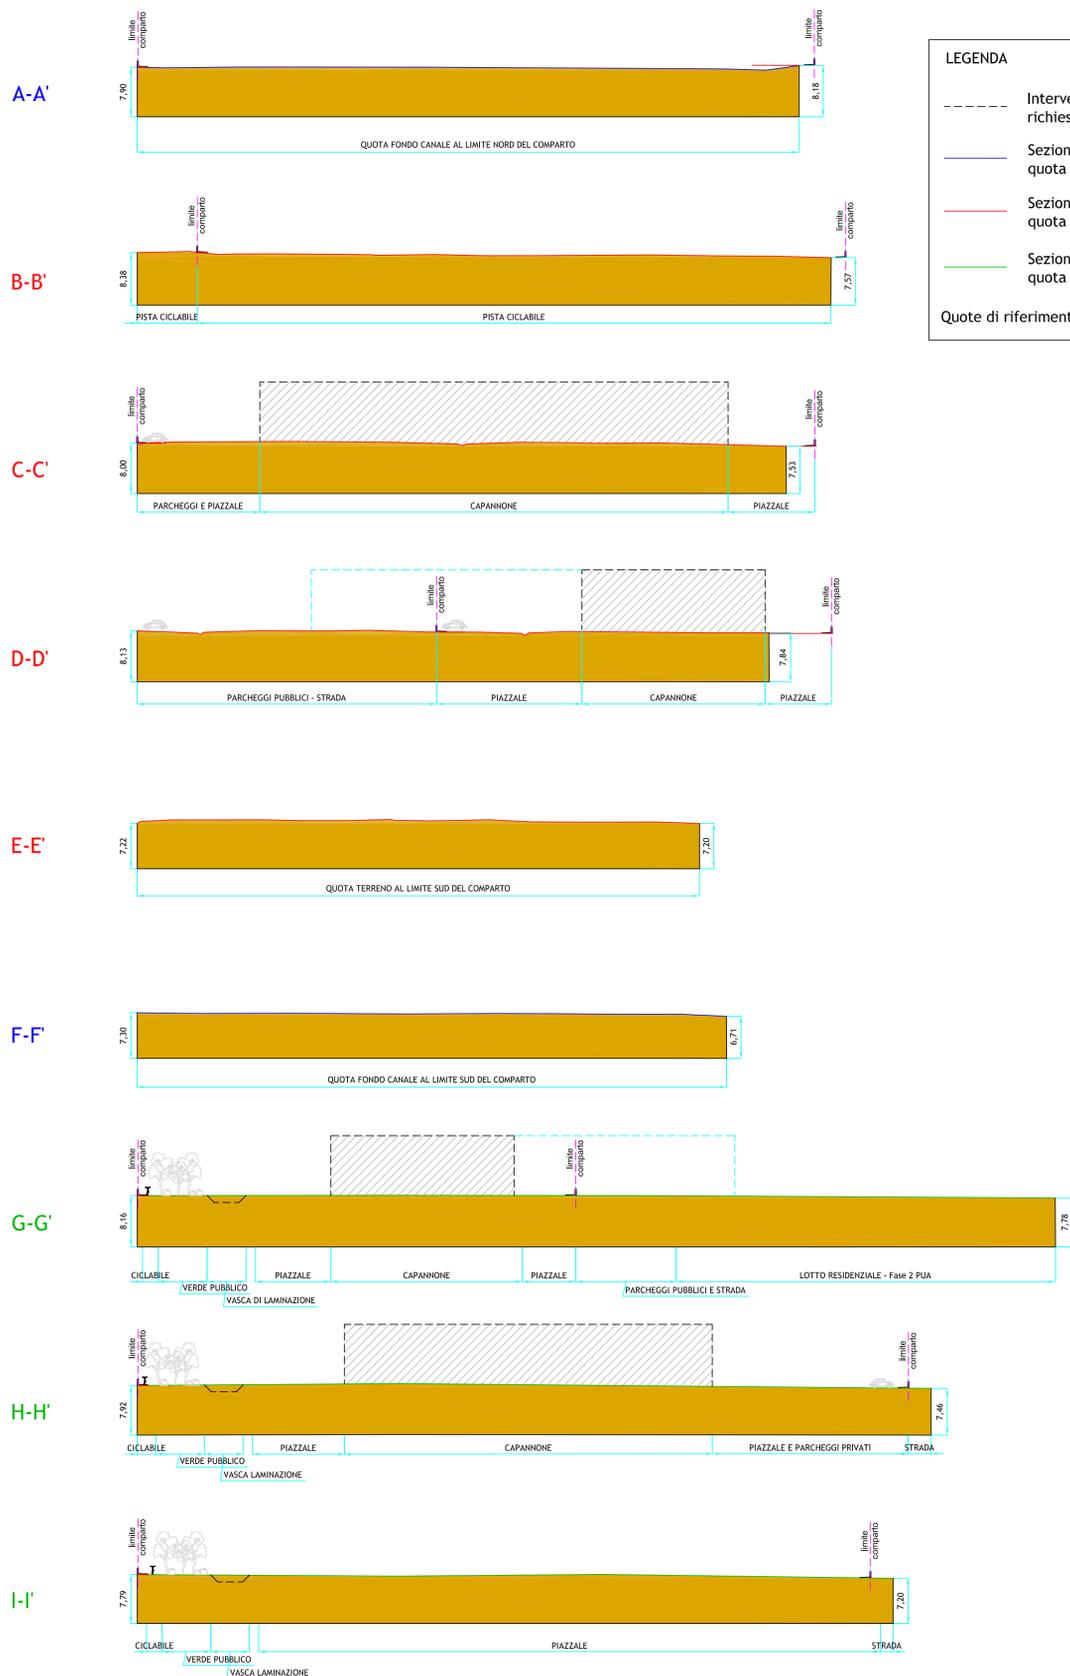

PLANIMETRIA DI RIFERIMENTO - Scala 1:1000

