

Spazio riservato agli Enti

Collaboratori
Ing. Carla CAPPALÀ

N° Lavoro

0392


VERDE PUBBLICO
PROGETTO PRELIMINARE

E				
D				
C				
B	Novembre 2015			
A	Ottobre 2015			
Rev.	Data	Descrizione / Motivazione	Elaborato	Verificato

Sul presente elaborato grava il DIRITTO DI PROPRIETA', per cui ne è vietata la riproduzione anche parziale, cessione a terzi, la diffusione, se non dietro nostra espressa autorizzazione scritta. Ogni violazione sarà perseguita ai sensi delle vigenti leggi civili e penali.


SCALA 1:20

PIANTA

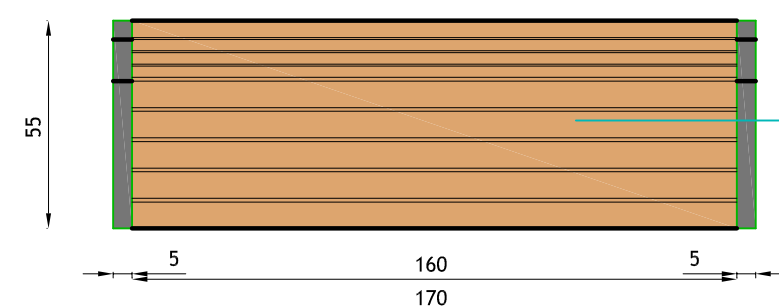


DOGHE ORIZZONTALI PER SEDUTA
IN PINO CON ANGOLI SMUSSATI

PROSPETTO LATERALE

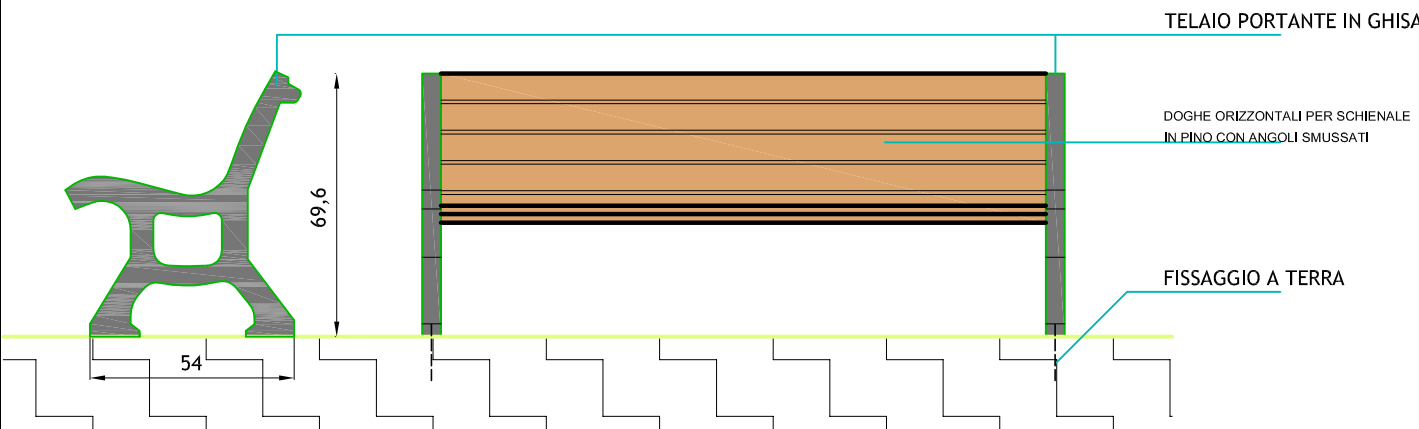


SCALA 1:20


PIANTA

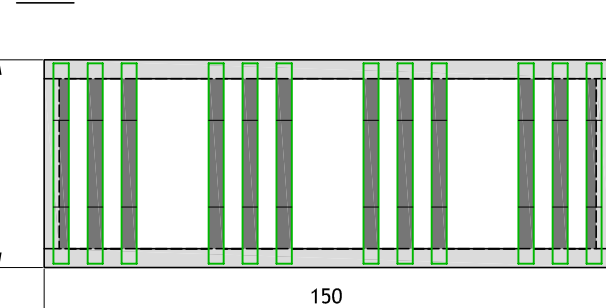

PROSPETTO LATERALE

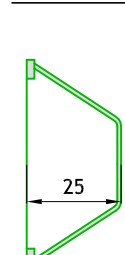


PROSPETTO FRONTALE

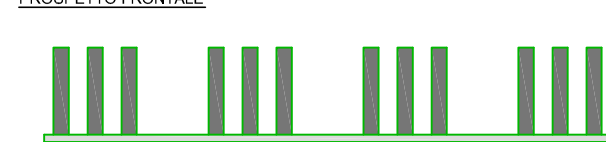


SCALA 1:20


PIANTA

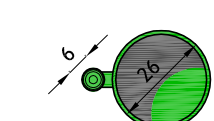


PROSPETTO LATERALE

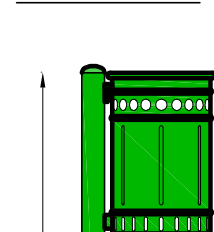


PROSPETTO FRONTALE

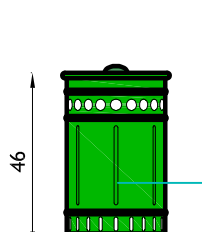

1

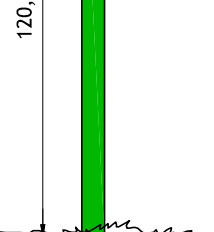

•

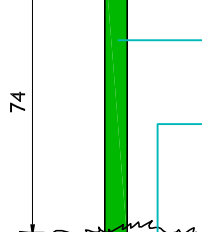


CESTINO PORTAFIUTI IN
LAMIERA ZINCATA VERNICIATA
MODELLO "MILANO" DIAM. 260 x
CON CAPACITÀ 20 L.

LAMIERA ZINCATA VERNICIATA
DIAM. 60 mm

BASE DI SOSTEGNO IN
CALCESTRUZZO NON ARMATO
DIM. 40x40x40 cm

SCALA 1:20

PIANTA

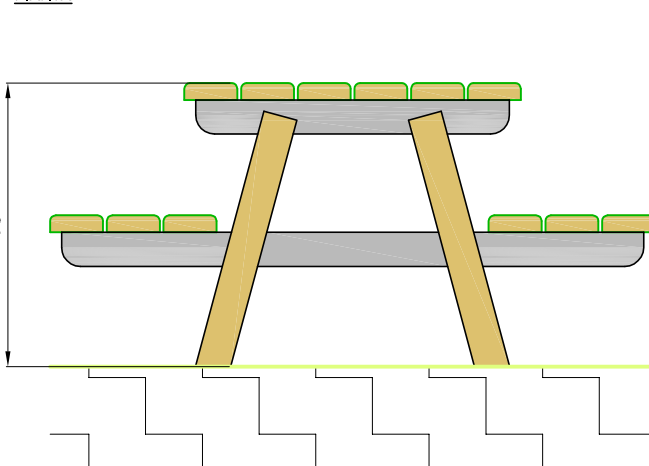

PROSPETTO

