


ALLEGATO 2

PROGETTO GENERALE  
DI PROGETTO

## INQUADRAMENTO GENERALE

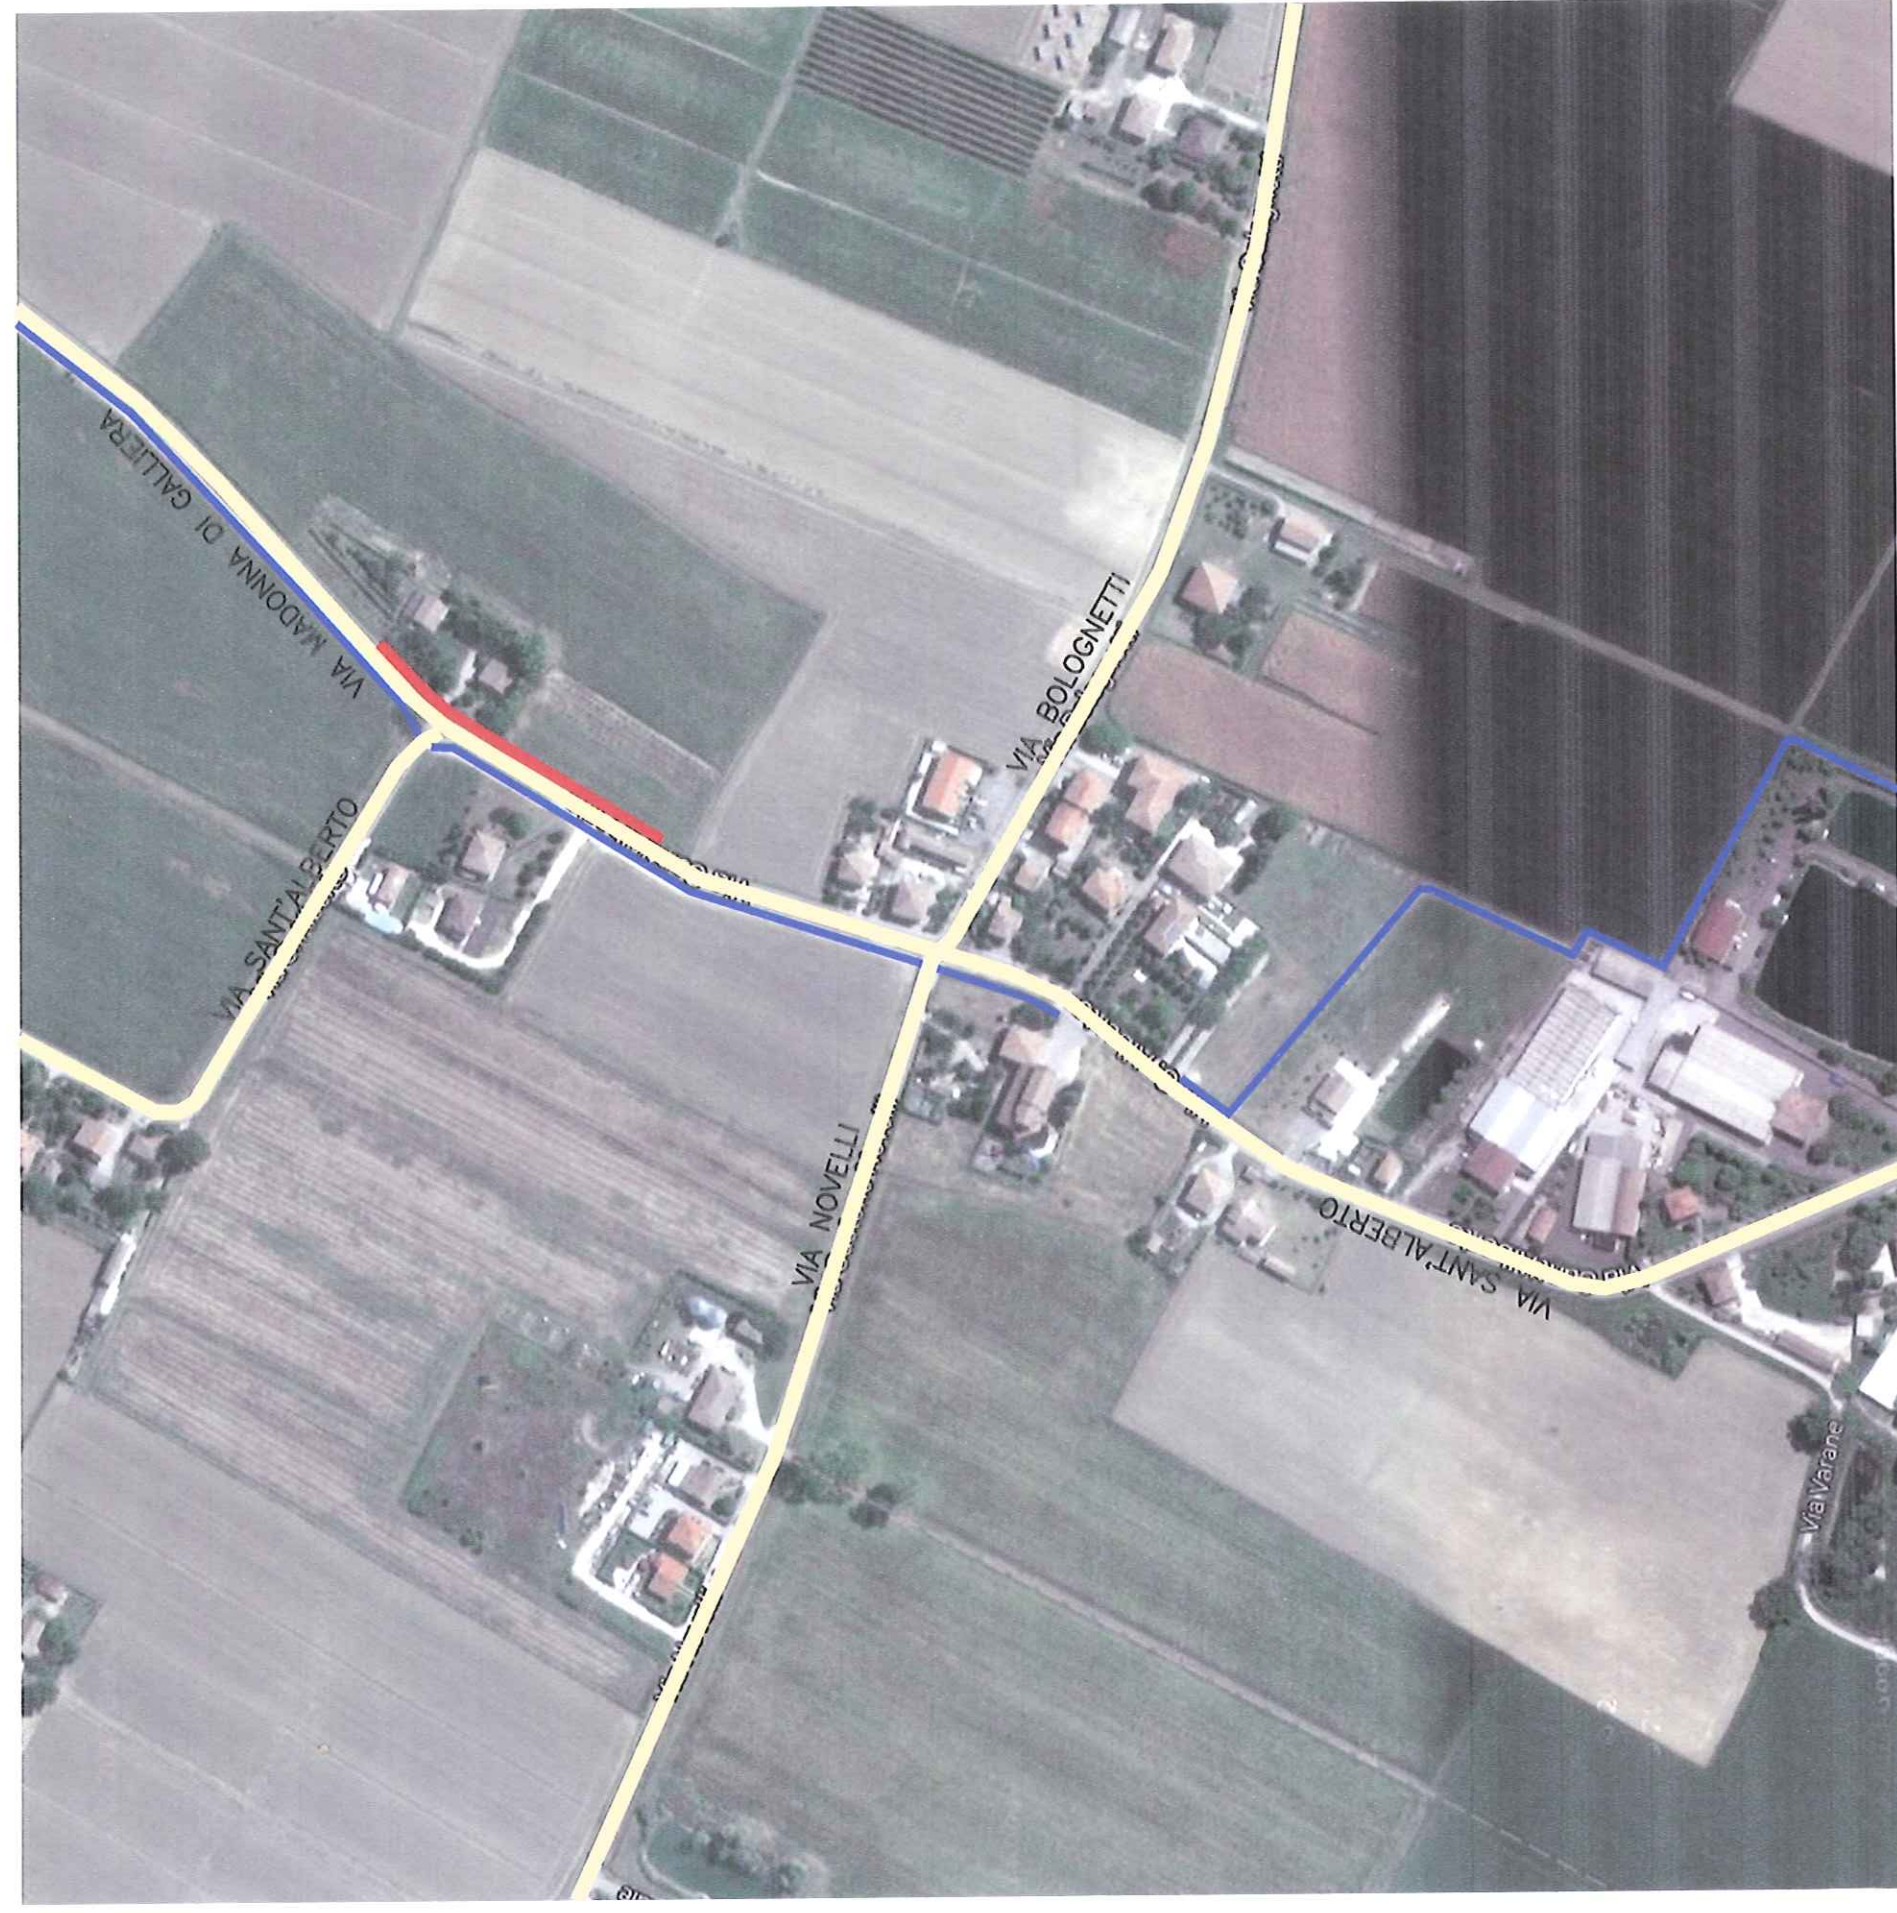

VIABILITA'

PISTA CICLABILE ESISTENTE

REALIZZAZIONE DI BANCHINA STRADALE

# RILIEVO FOTOGRAFICO

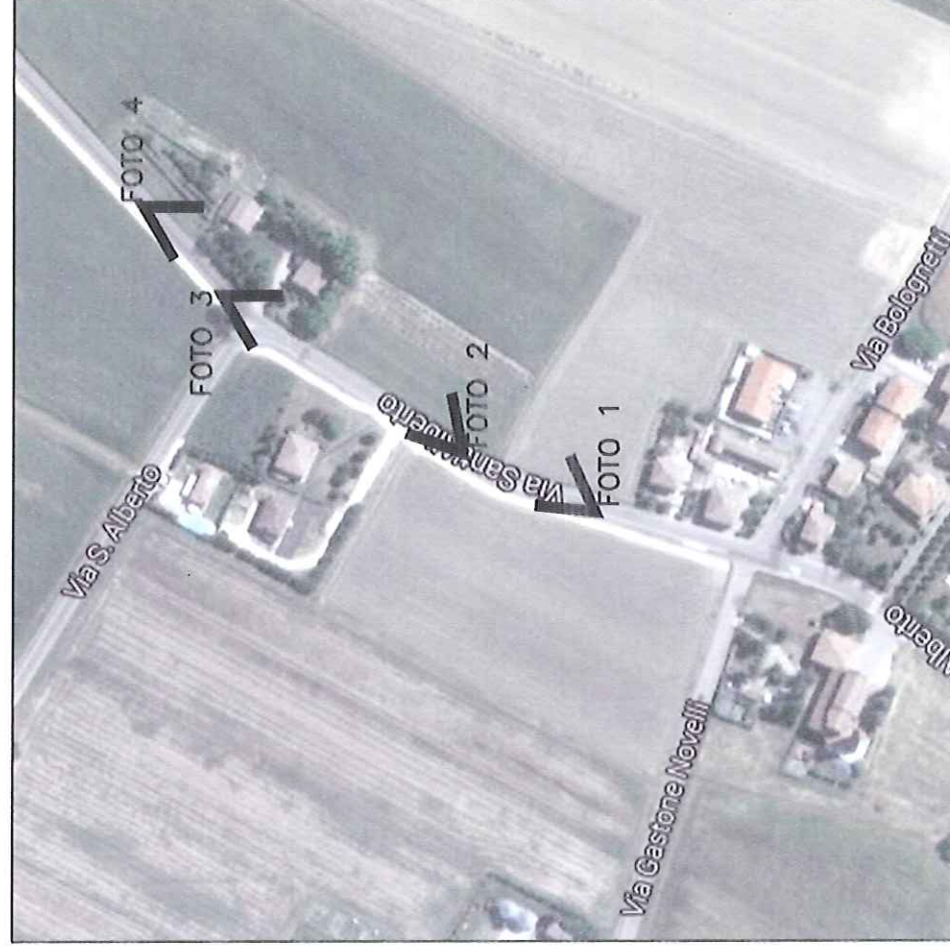


FOTO 1



FOTO 2




FOTO 3



FOTO 4




PLANIMETRIA STATO DI FATTO  
SCALA 1:500

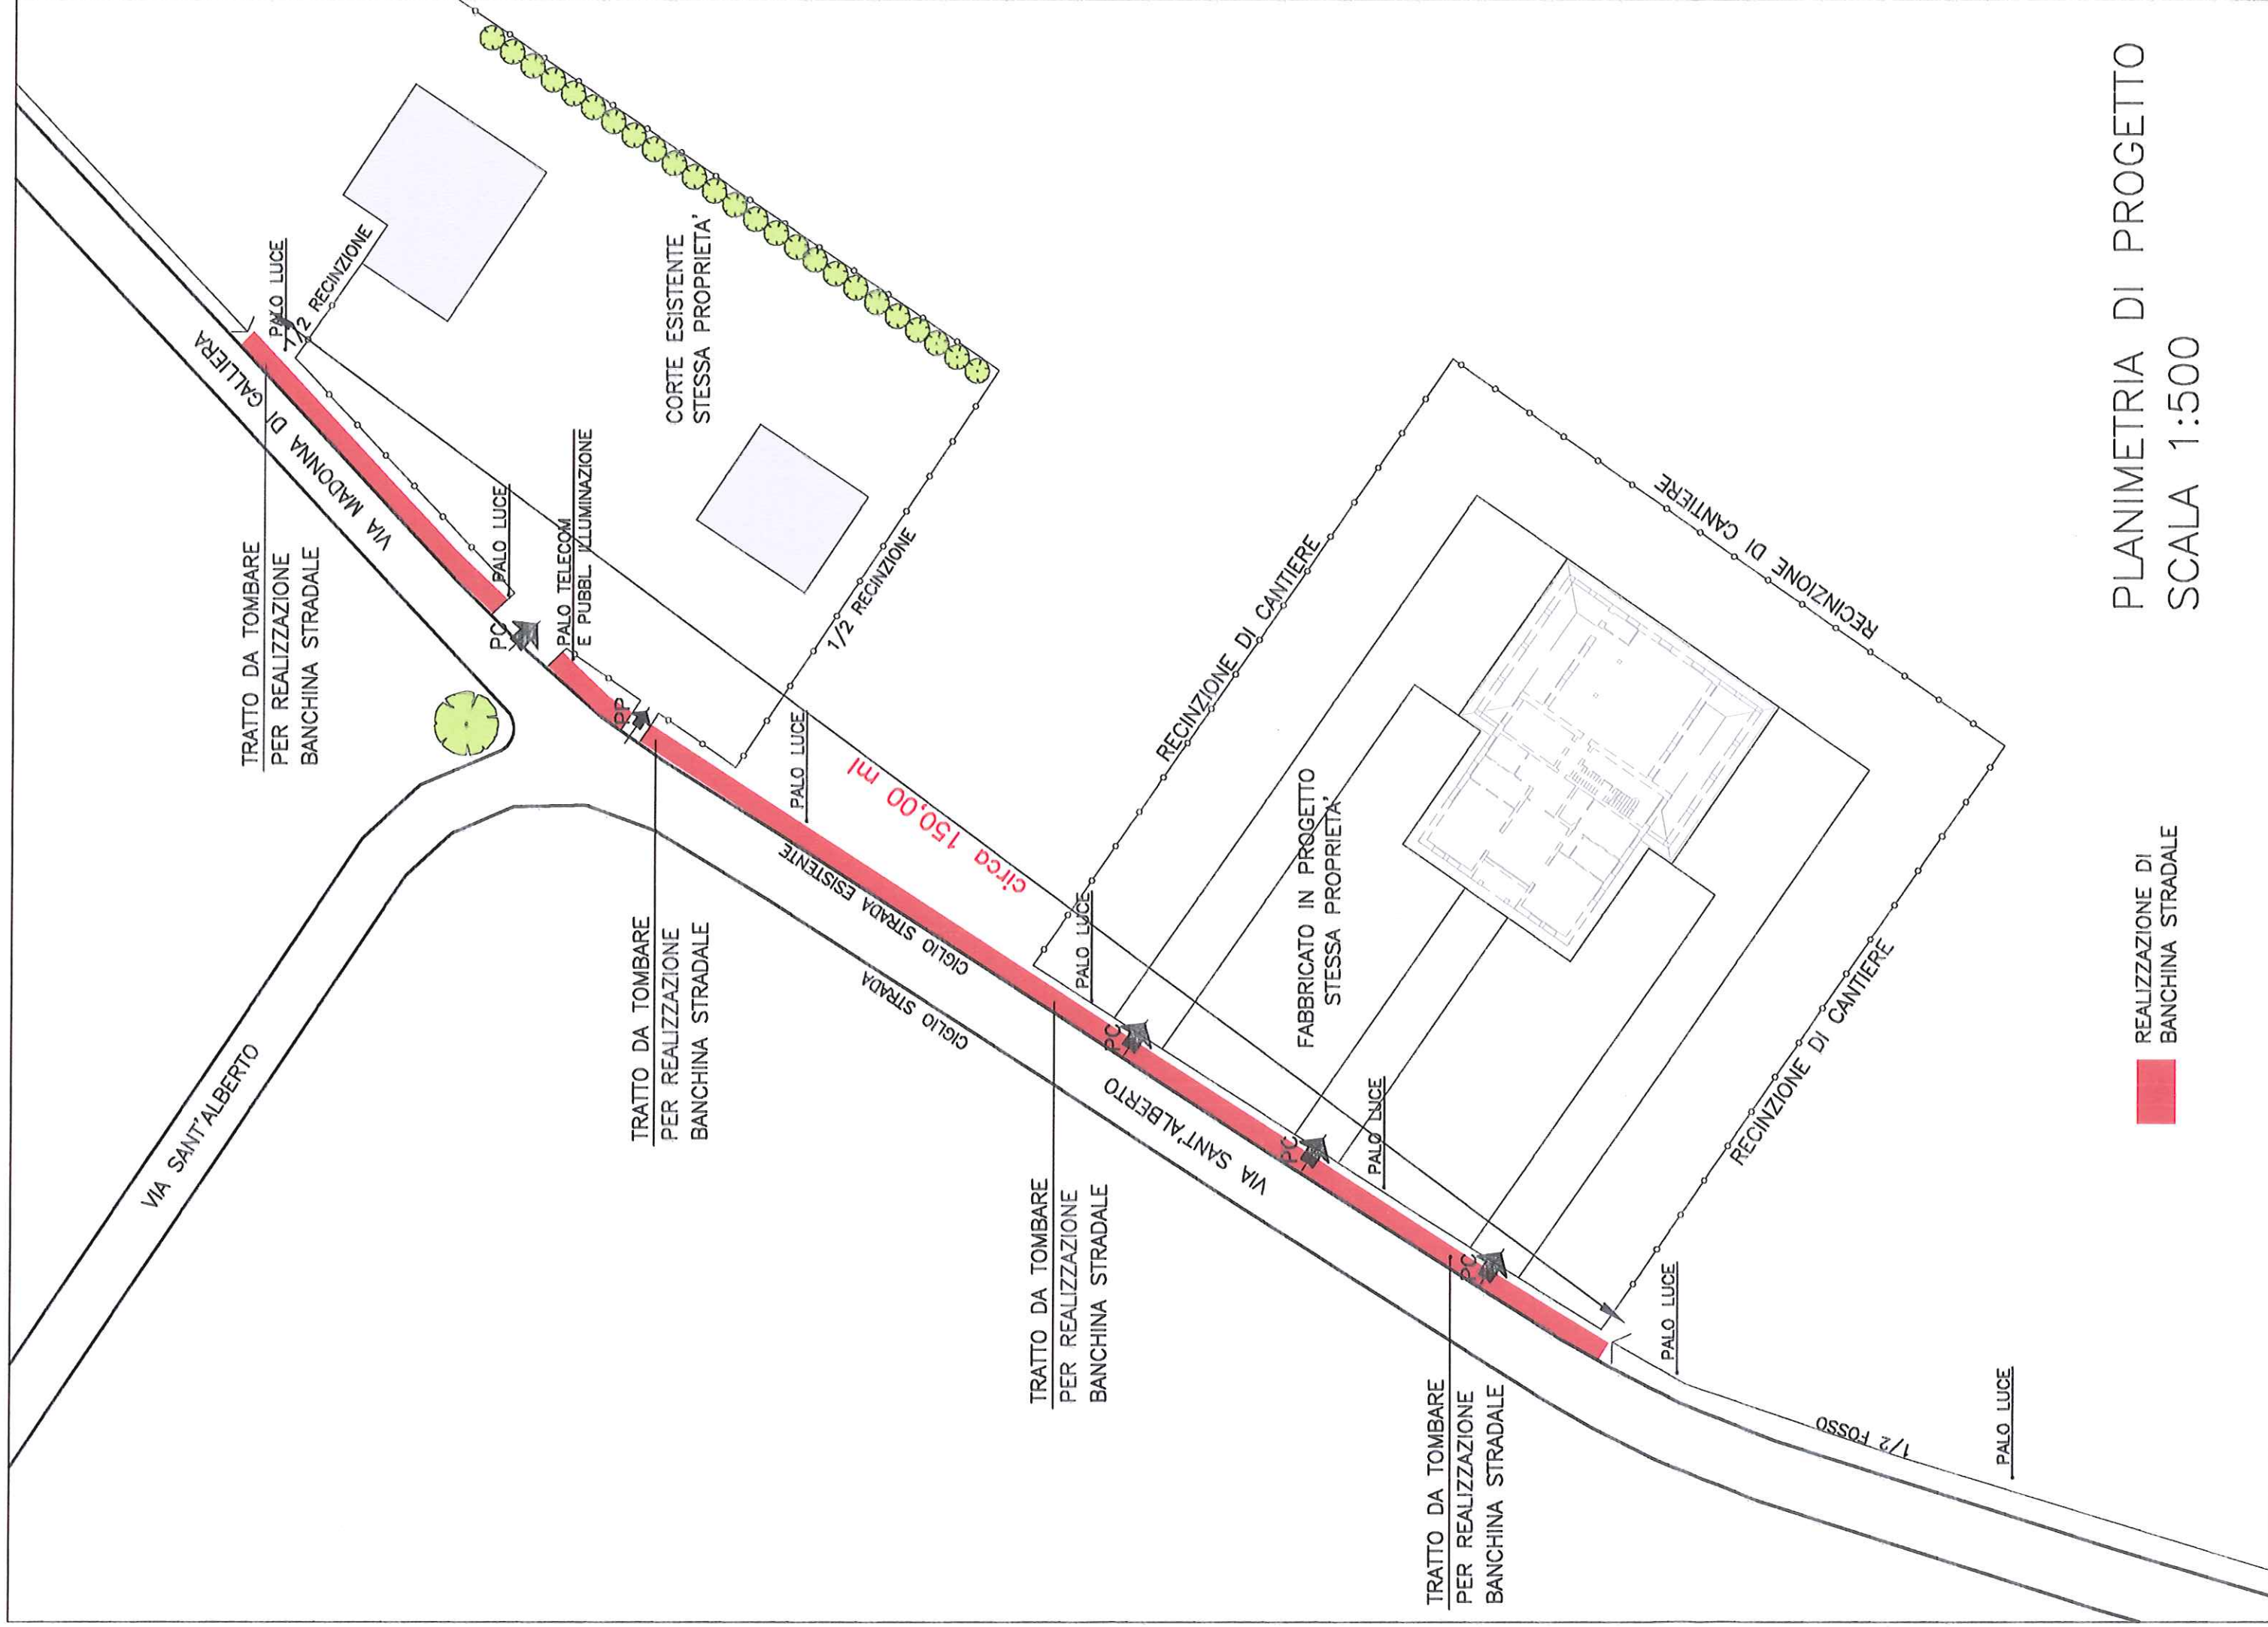

PLANIMETRIA DI PROGETTO  
SCALA 1:500

## SEZIONE TOMBAMENTO FOSSO

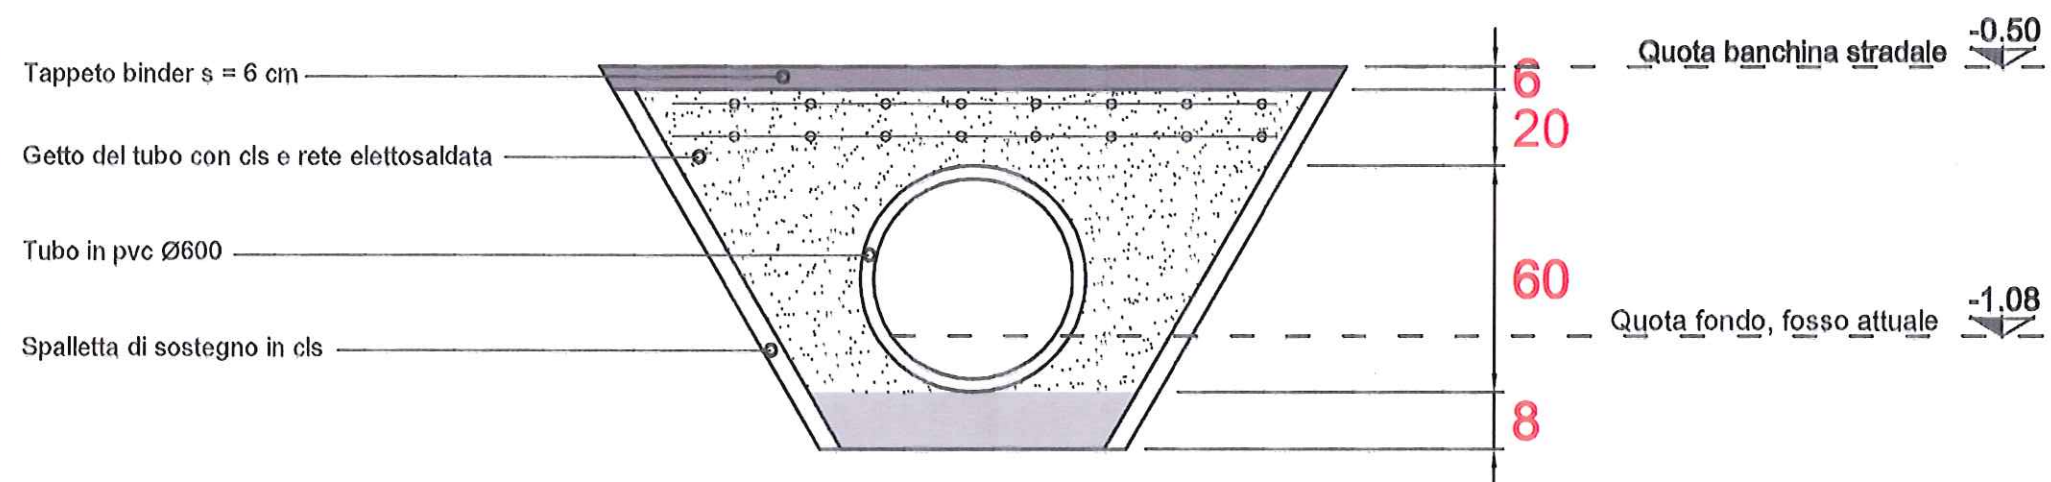

scala 1:20

