

COMUNE DI S.PIETRO IN CASALE

## SEGNALAZIONE CERTIFICATA di INIZIO ATTIVITA' - S.C.I.A.

Ai sensi del D.P.R. n.380 del 06/06/2001 e s.m.i. e dell'art.5 del D.L. n.70  
del 13/05/2011 convertito con la L. n.106 del 12/07/2011

**PROGETTO** per la realizzazione di *tre*  
rampe pedonali di collegamento fra il  
parco del Monumento ai Caduti e le  
rispettive vie, Via Vittorio Veneto e Via  
Calori.

### LA PROPRIETA':

COMUNE DI S.PIETRO IN CASALE \_\_\_\_\_

### IL TECNICO:

Geom.PEDERZOLI TIZIANO  
CF.PDR TZN 60L29 H896F



riservato all'ufficio tecnico


## TAV.UNICA

PLANIMETRIE E SEZIONE: S. ATTUALE-PROGETTO-INTERVENTI

DIS. SCALA

data 24/04/2013

1 - 2 - 3 rampe in progetto

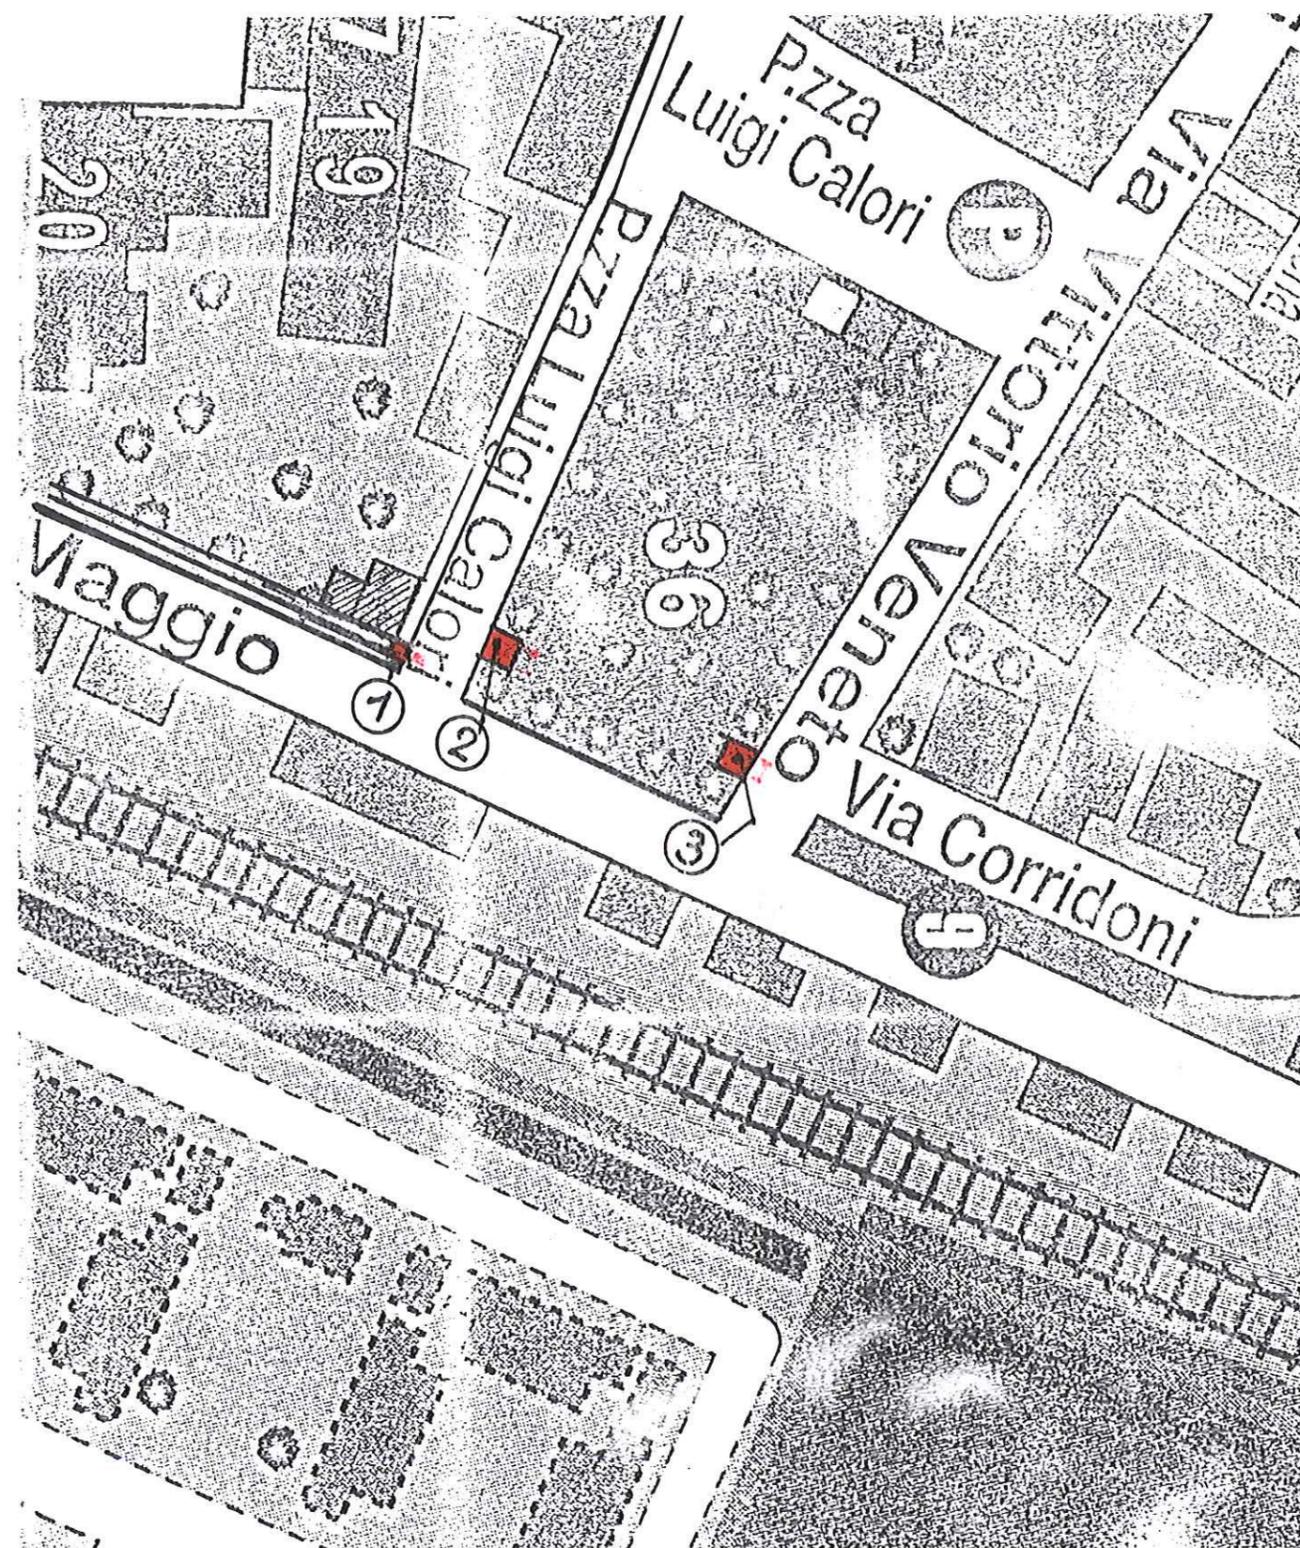

COMUNE DI S.PIETRO IN CASALE

**SEGNALAZIONE CERTIFICATA di  
INIZIO ATTIVITA' - S.C.I.A.**

Ai sensi del D.P.R. n.380 del 06/06/2001 e s.m.i. e dell'art.5 del D.L. n.70  
del 13/05/2011 convertito con la L. n.106 del 12/07/2011

**PROGETTO** per la realizzazione di tre  
rampe pedonali di collegamento fra il  
parco del Monumento ai Caduti e le  
rispettive vie, Via Vittorio Veneto e Via  
Calori.

**LA PROPRIETA':**

COMUNE DI S.PIETRO IN CASALE \_\_\_\_\_

**IL TECNICO:**

Geom.PEDERZOLI TIZIANO  
CF.PDR TZN 60L29 H896F



riservato all'ufficio tecnico


**TAV.UNICA**

PLANIMETRIE E SEZIONE: S.ATTUALE-PROGETTO-INTERVENTI


DIS. SCALA

data 24/04/2013

1 - 2 - 3 rampe in progetto

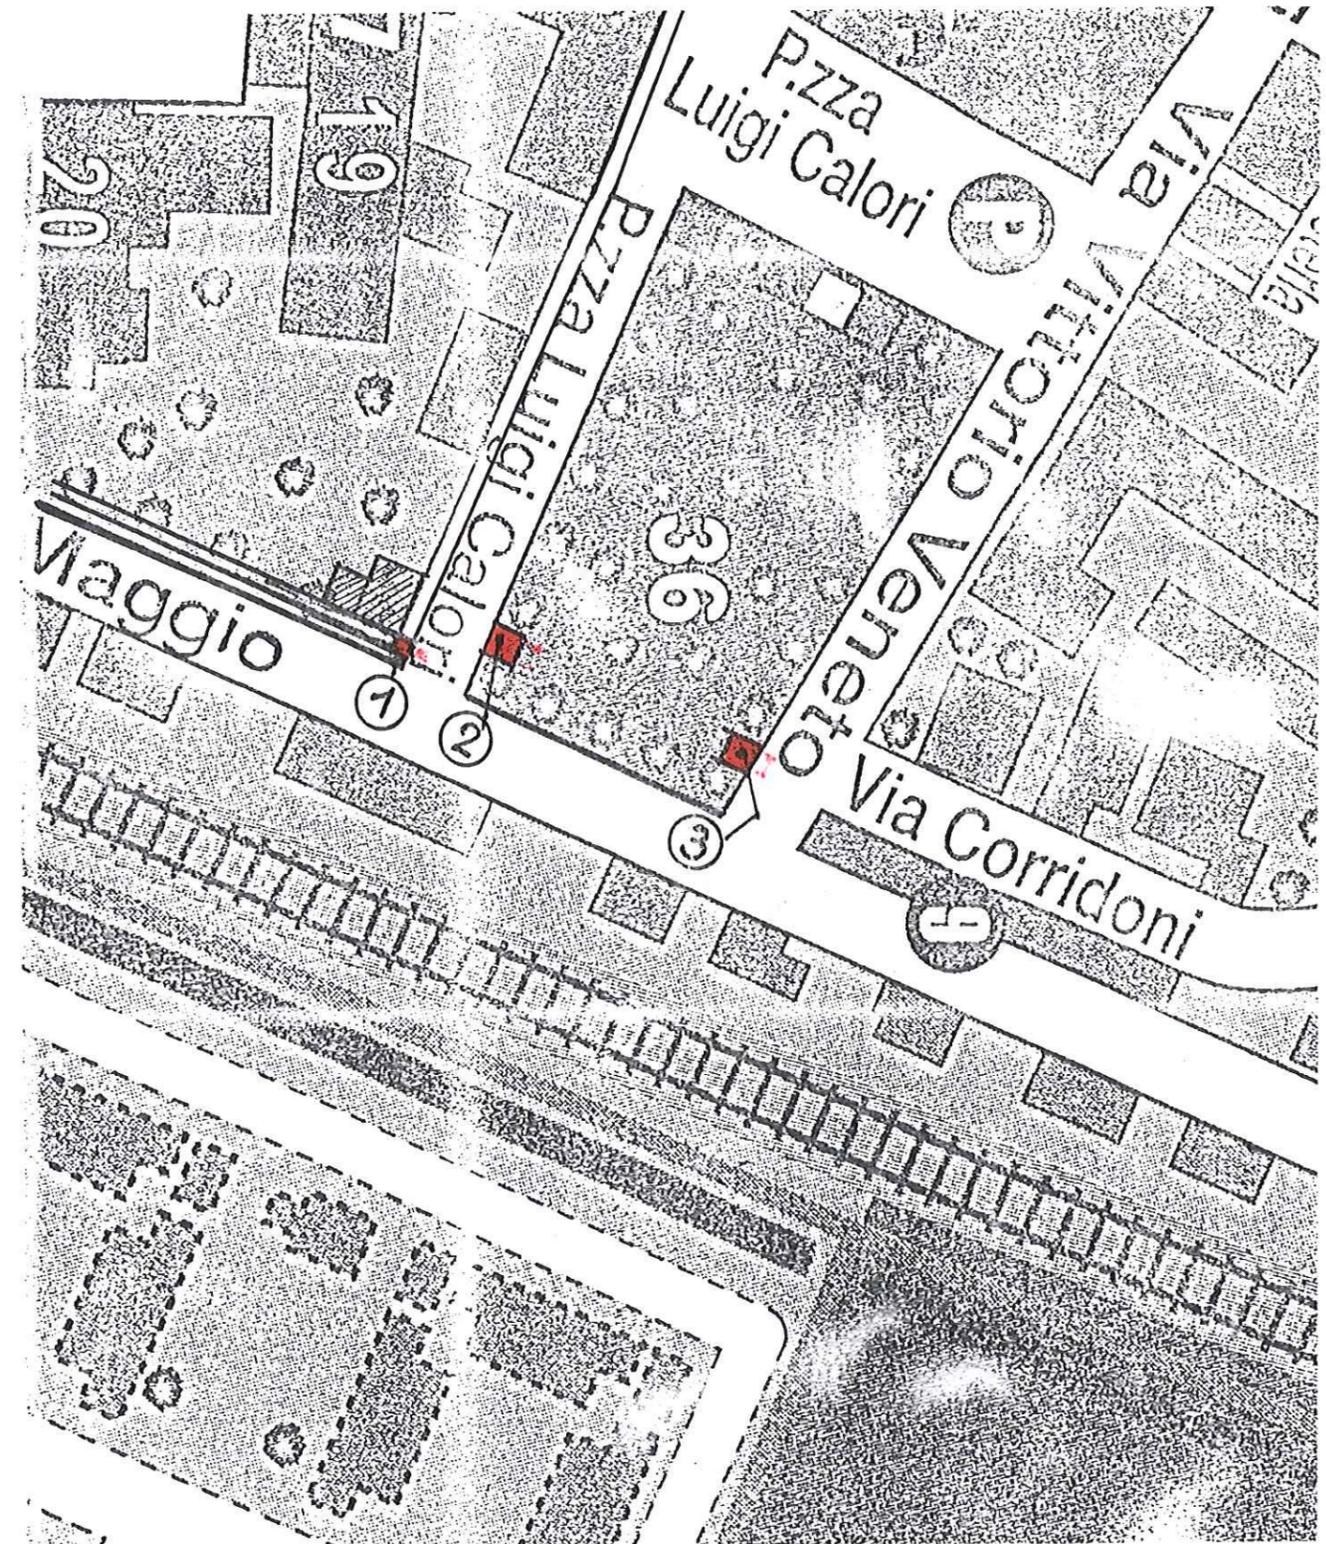

# PLANIMETRIA INTERVENTI

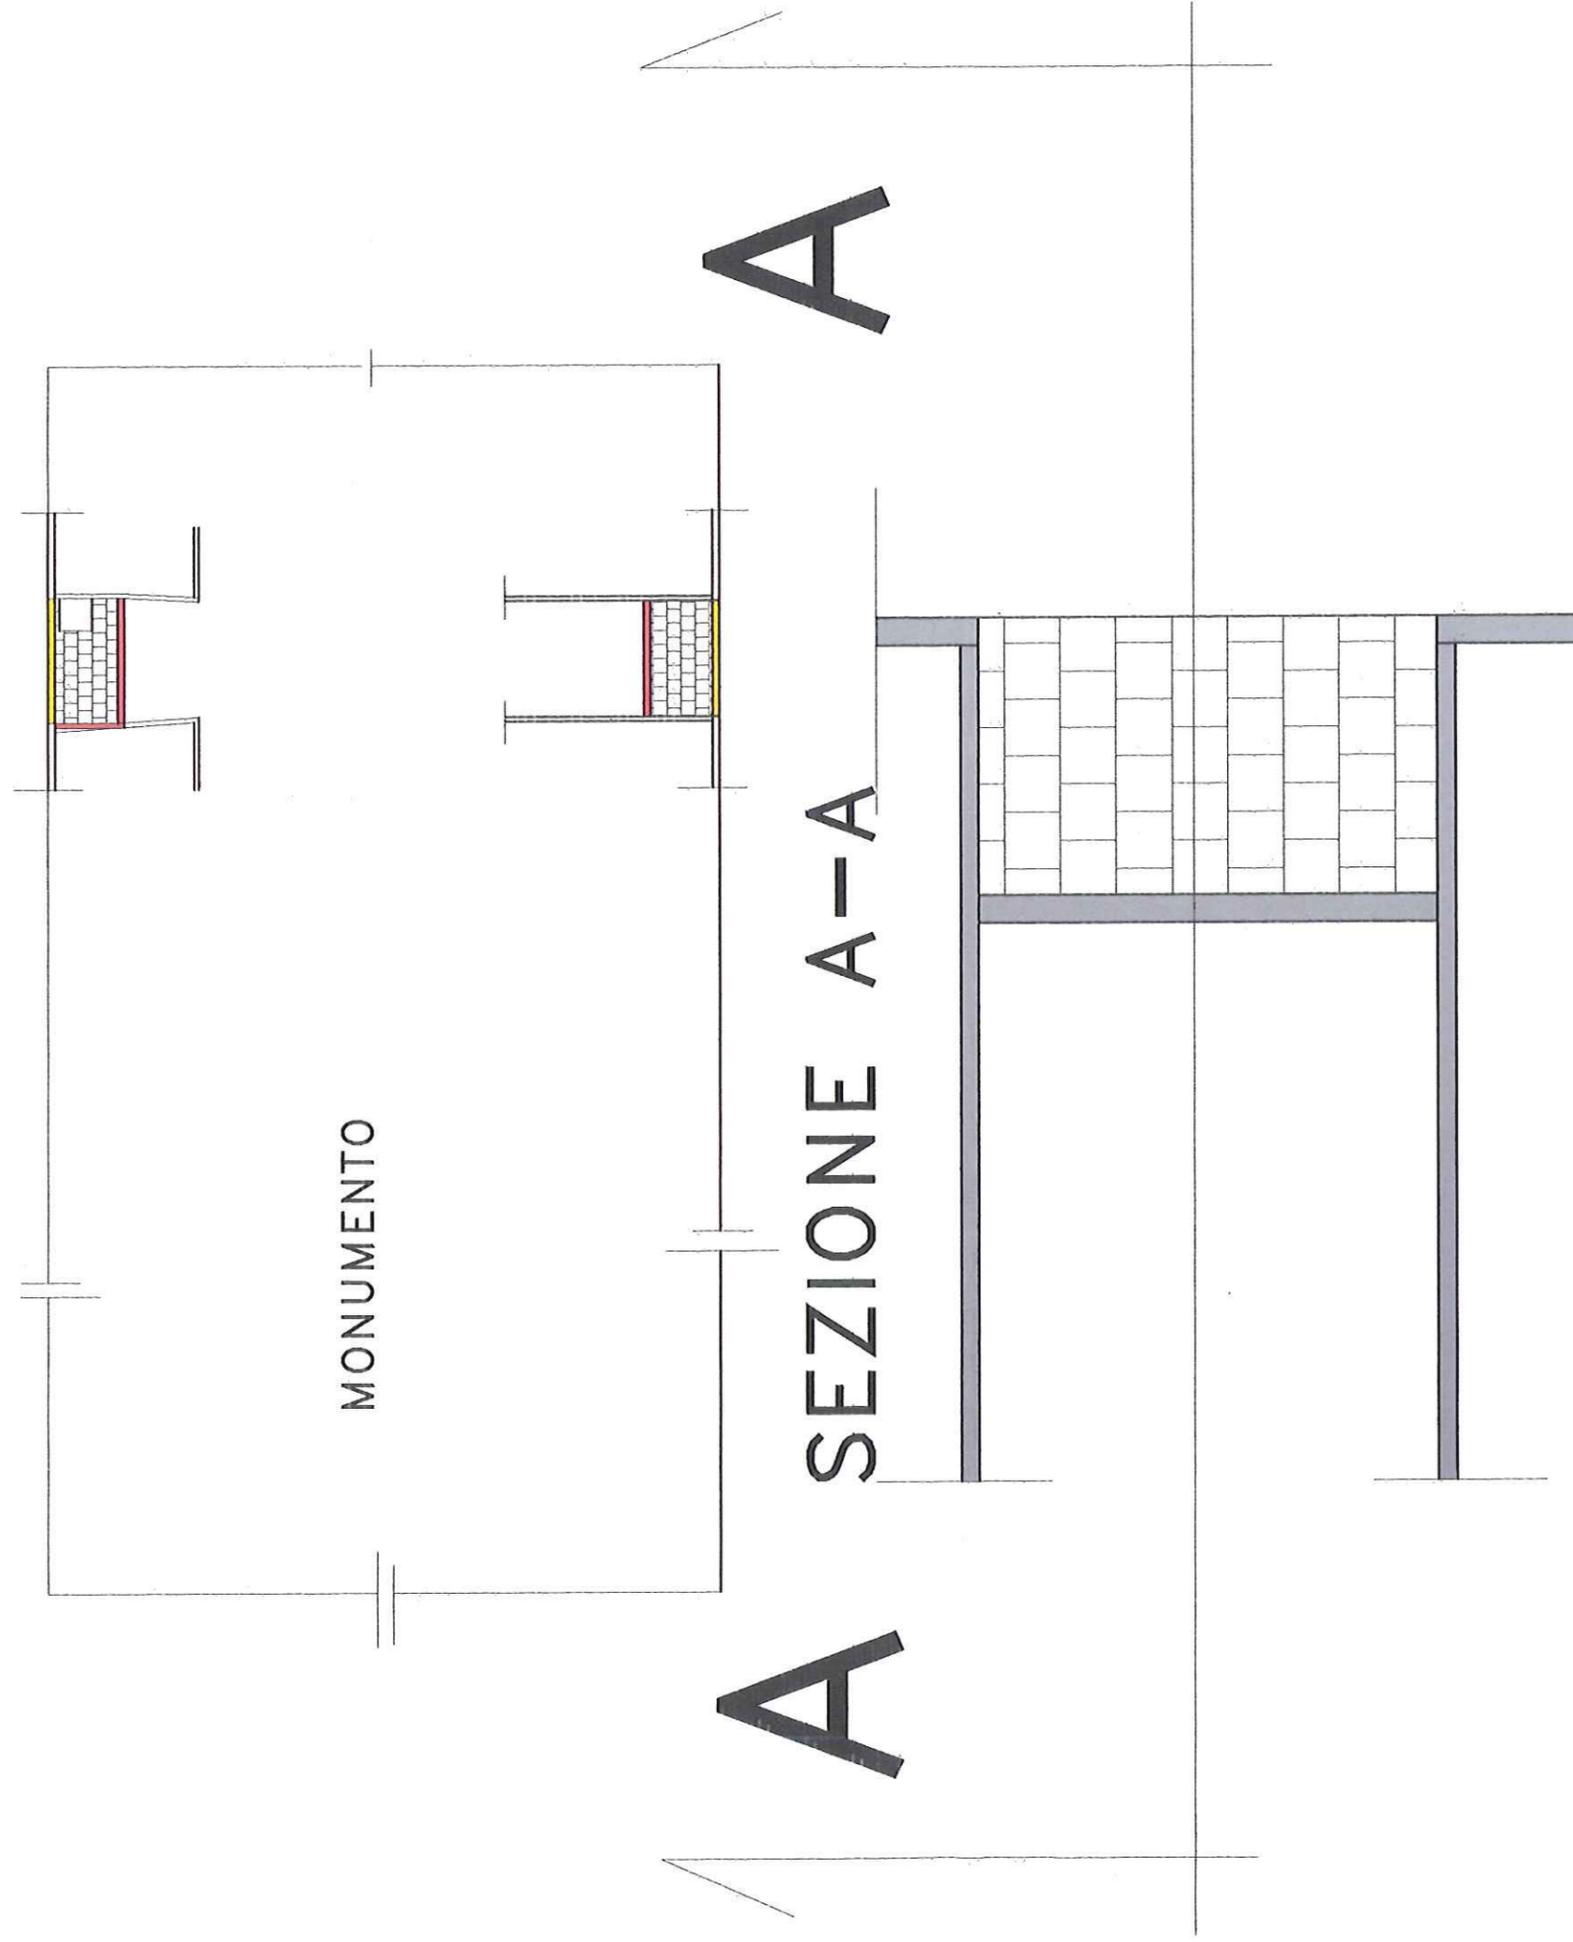

PAVIMENTAZIONE IN LASTRE DI  
PORFIDO ANTISCIVOLO

PENDENZA 8%  
150

ASFALTO  
FONDO IN GHIAIA  
TERRENO


STRADA

SOLETTA IN C.A. CM.10

*Seal and signature*  
COLLEGIO DEI PERITI DI BOLOGNA  
P. PEDERZOLI  
TIZIANO  
3382

# PLANIMETRIA STATO ATTUALE


## VIA VITTORIO VENETO

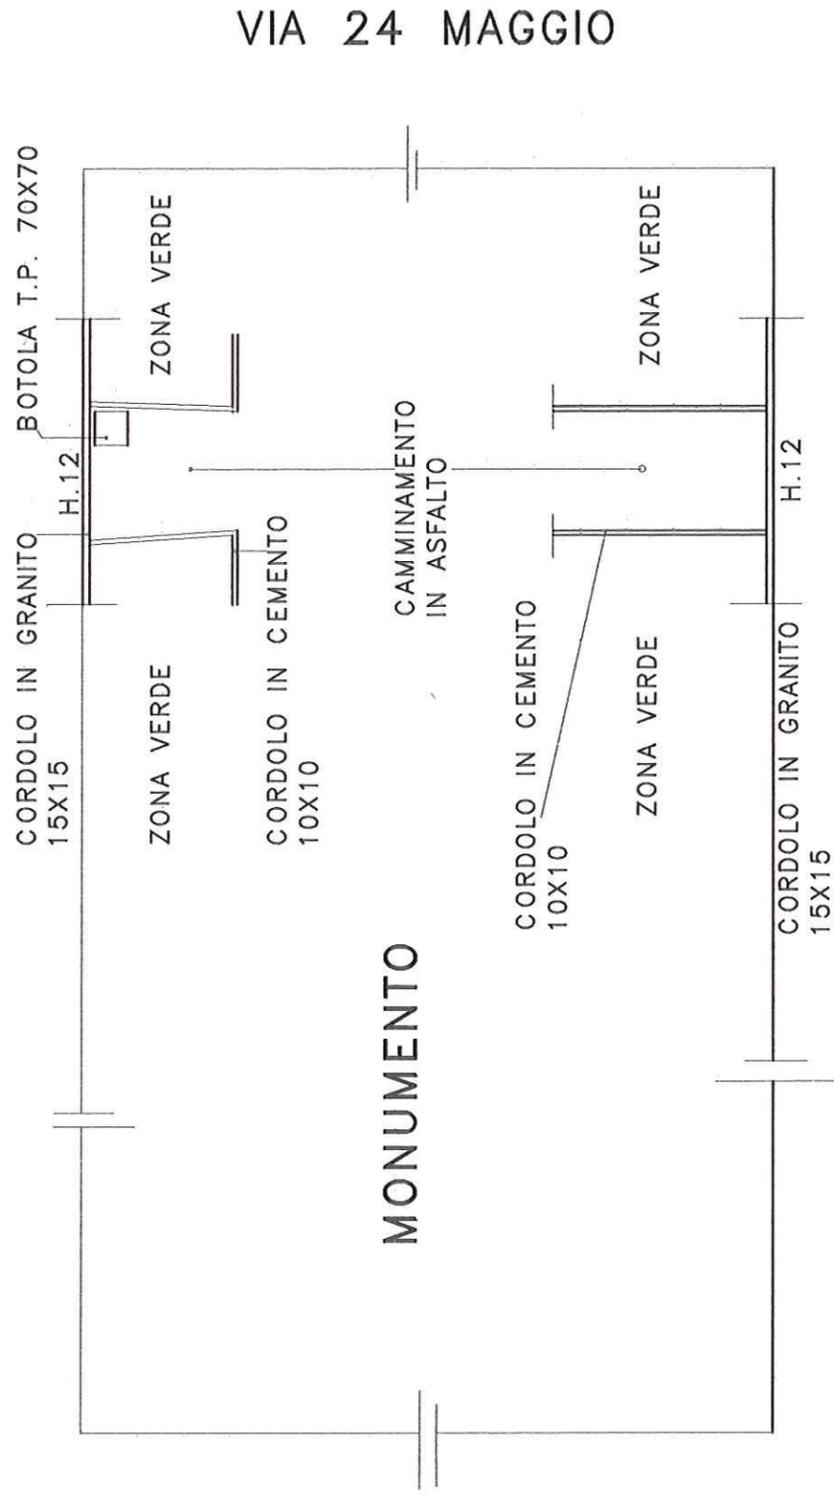

## VIA CALORI

# PLANIMETRIA DI PROGETTO

## VIA VITTORIO VENETO

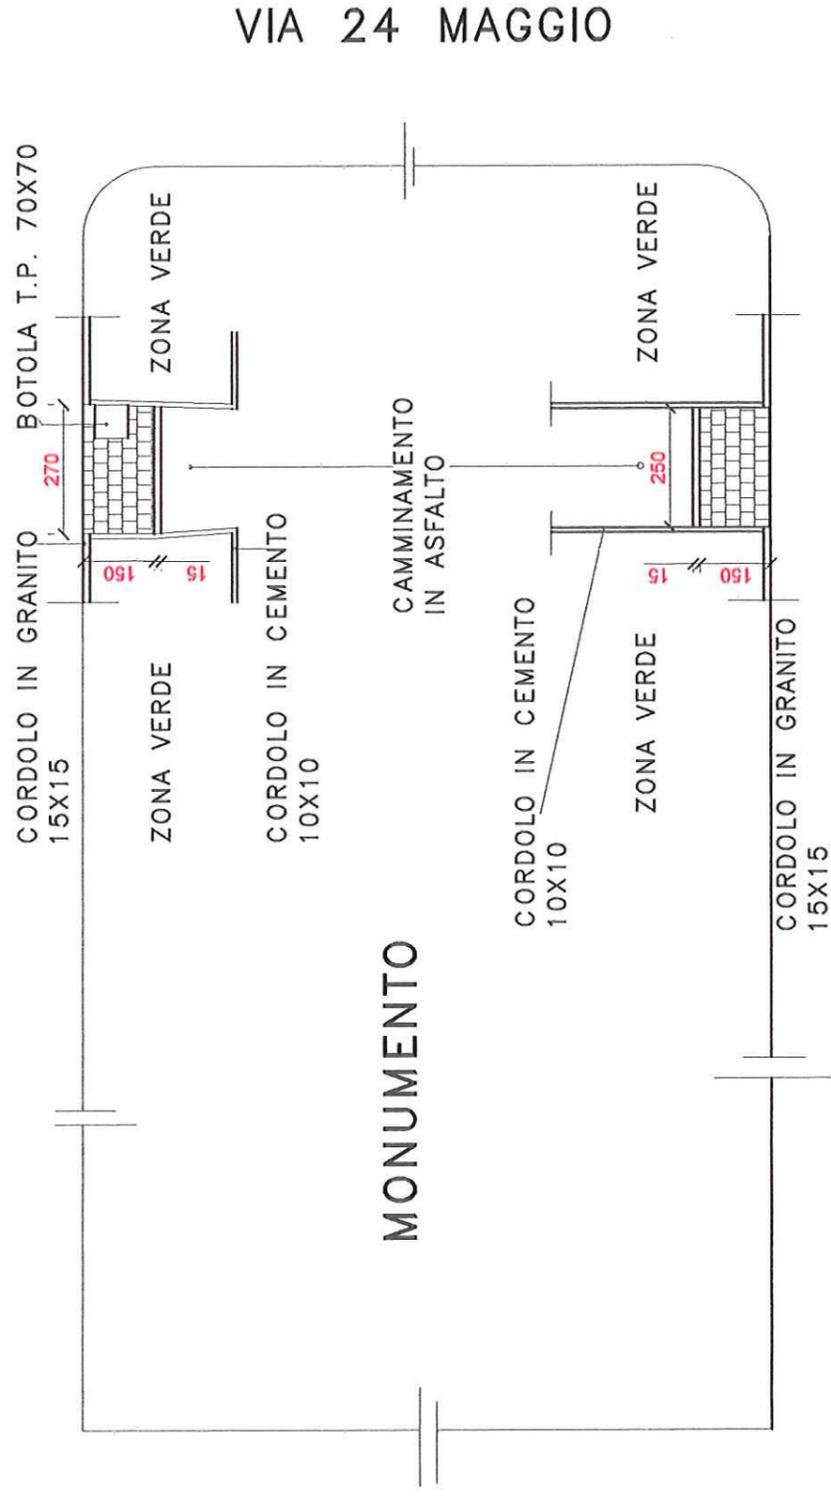

## VIA CALORI

