

**Agenzia delle Entrate  
CATASTO FABBRICATI  
Ufficio Provinciale di  
Bologna**

**ELABORATO PLANIMETRICO**


Compilato da:  
Cenacchi Mauro  
Iscritto all'albo:  
Geometri  
Prov. Bologna N. 1758

Comune di San Pietro In Casale  
Sezione: Foglio: 44 Particella: 425

Protocollo n. BO0064723 del 06/08/2020  
Tipo Mappale n. 63321 del 30/07/2020


Dimostrazione grafica dei subalterni

Scala 1 : 500

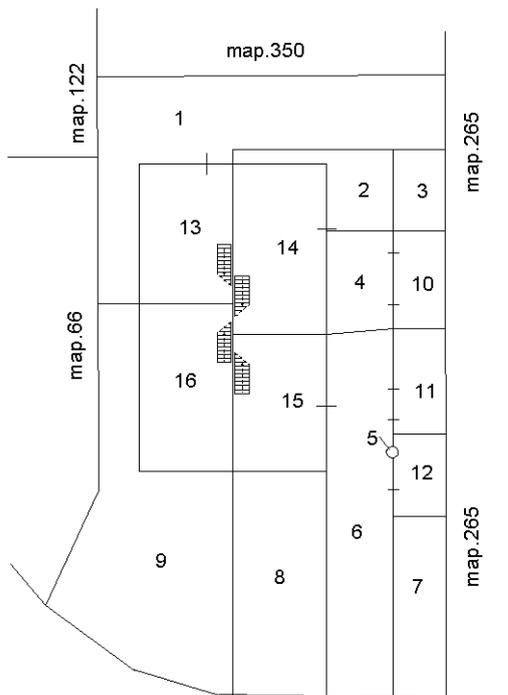


via Mussolina

**PIANO TERRA**

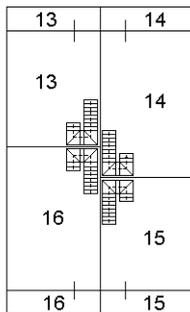

**PIANO PRIMO**

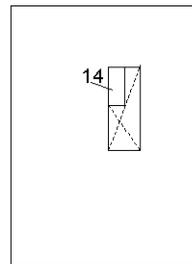

**PIANO SECONDO  
(sottotetto)**



Ultima planimetria in atti