

Comune di San Pietro in Casale

Masterplan per il piano di sviluppo del centro sportivo Faccioli e dell'area scolastica di via Conta

C.U.P. J96G19000160007 - CIG ZB531E2296

## Stato di Progetto


progetto architettonico:  
Simone Gheduzzi  
c.f. GHD SMN 75R08A944F  
Nicola Rimondi  
c.f. RMN NCL 75C28A944V  
Gabriele Sorichetti  
c.f. SRC GRL 75D24A944D

committente:  
Comune di San Pietro in Casale

## Masterplan SPC

lavola	archivio	data	ottobre 2021
02		aggiornamenti	
		scala	1/2000

diverserghestudio simone gheduzzi nicola rimondi gabriele sorichetti architetti via della torretta, 47/a 40127 Bologna tel+fax 051 502269 www.diverserghestudio.it architet@diverserghestudio.it

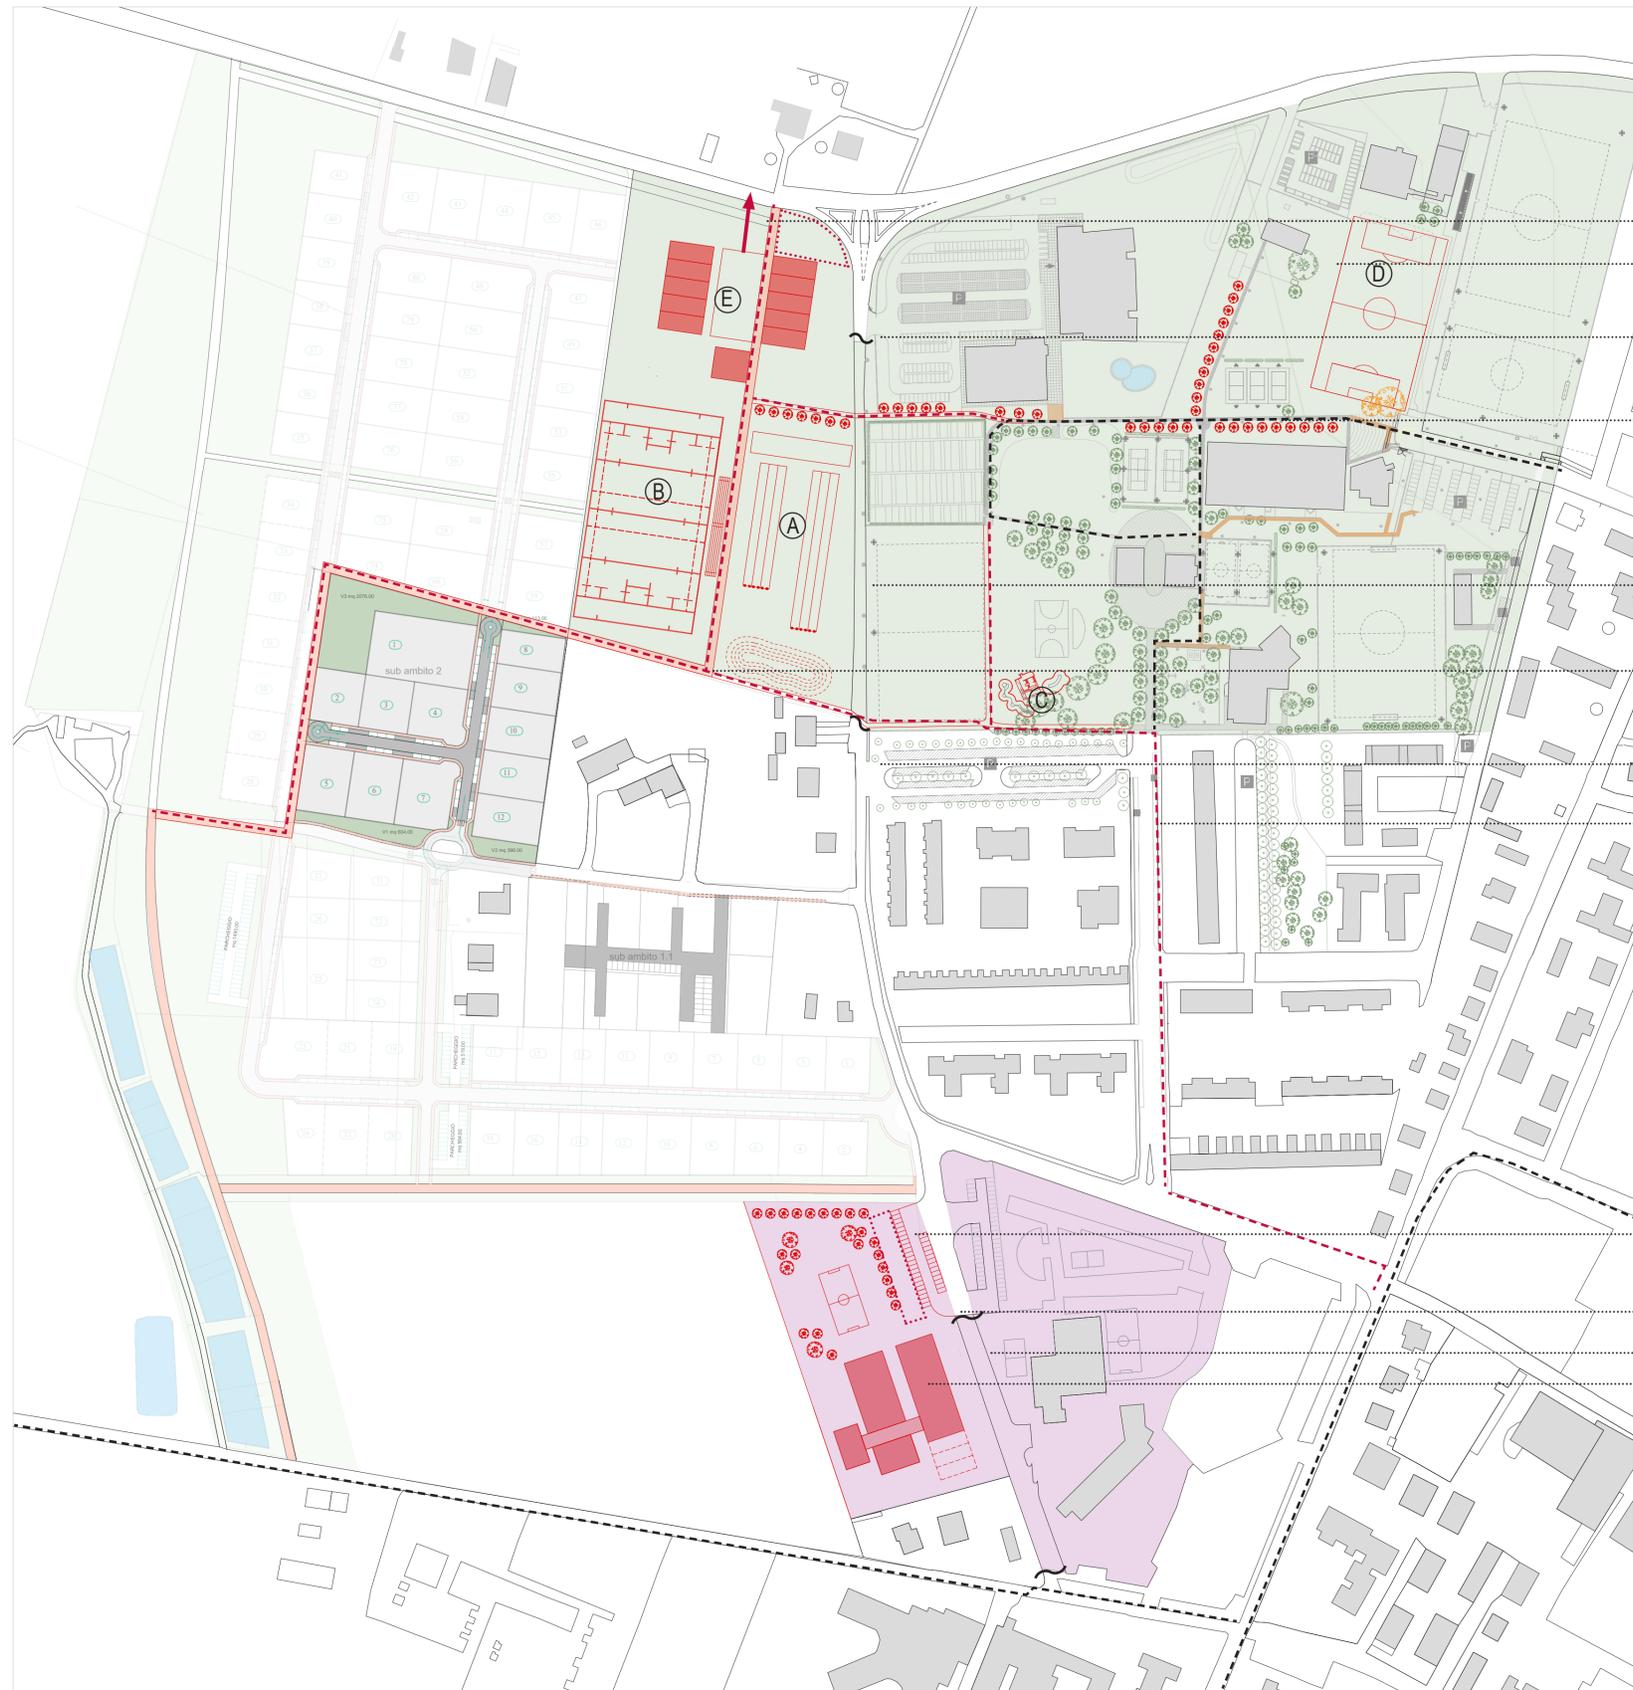

### AMPLIAMENTO CENTRO SPORTIVO

- 1\_ Nuovo accesso carrabile per i carri di Carnevale
- 2\_Eliminazione barriere
- 3\_ Chiusura strada carrabile ~
- 4\_ Valorizzazione e ombreggiamento del percorso con nuove alberature
- 5\_Eliminazione barriere
- 6\_ Nuovo percorso - connessione tra corridoio ecologico e percorsi esistenti
- 7\_ Apertura parcheggio lato via Massumatico
- 8\_ Nuovo percorso ciclopedonale in connessione con quello esistente - - -

### ELENCO NUOVI SERVIZI

- A\_ TIRO CON L'ARCO
- B\_ CAMPO DA RUGBY CON TRIBUNA
- C\_ SKATEPARK
- D\_ CAMPO DA CALCIO A 11
- E\_ Nuovi hangar per la produzione e conservazione dei carri (2500 mq) - Spazio pubblico centrale per eventi
- ..... Area possibile ampliamento parcheggio

### AMPLIAMENTO SCUOLA

- 1\_ Ampliamento parcheggio
- ..... Possibile ampliamento futuro
- 2\_ Chiusura strada carrabile ~
- 3\_ Rimozione recinzioni
- 4\_ Ampliamento complesso scolastico
- - - Percorso ciclopedonale esistente