


SERVIZIO SANITARIO REGIONALE
EMILIA-ROMAGNA
Azienda Unità Sanitaria Locale di Bologna
Dipartimento Tecnico Patrimoniale

Istituto delle Scienze Neurologiche
Istituto di Ricovero e Cura a Carattere Scientifico

POLO SANITARIO -S.PIETRO IN CASALE -VIA ASIA,61

PROGETTO REIMPIANTO ALBERATURE - PROGETTO PNRR-OSCO

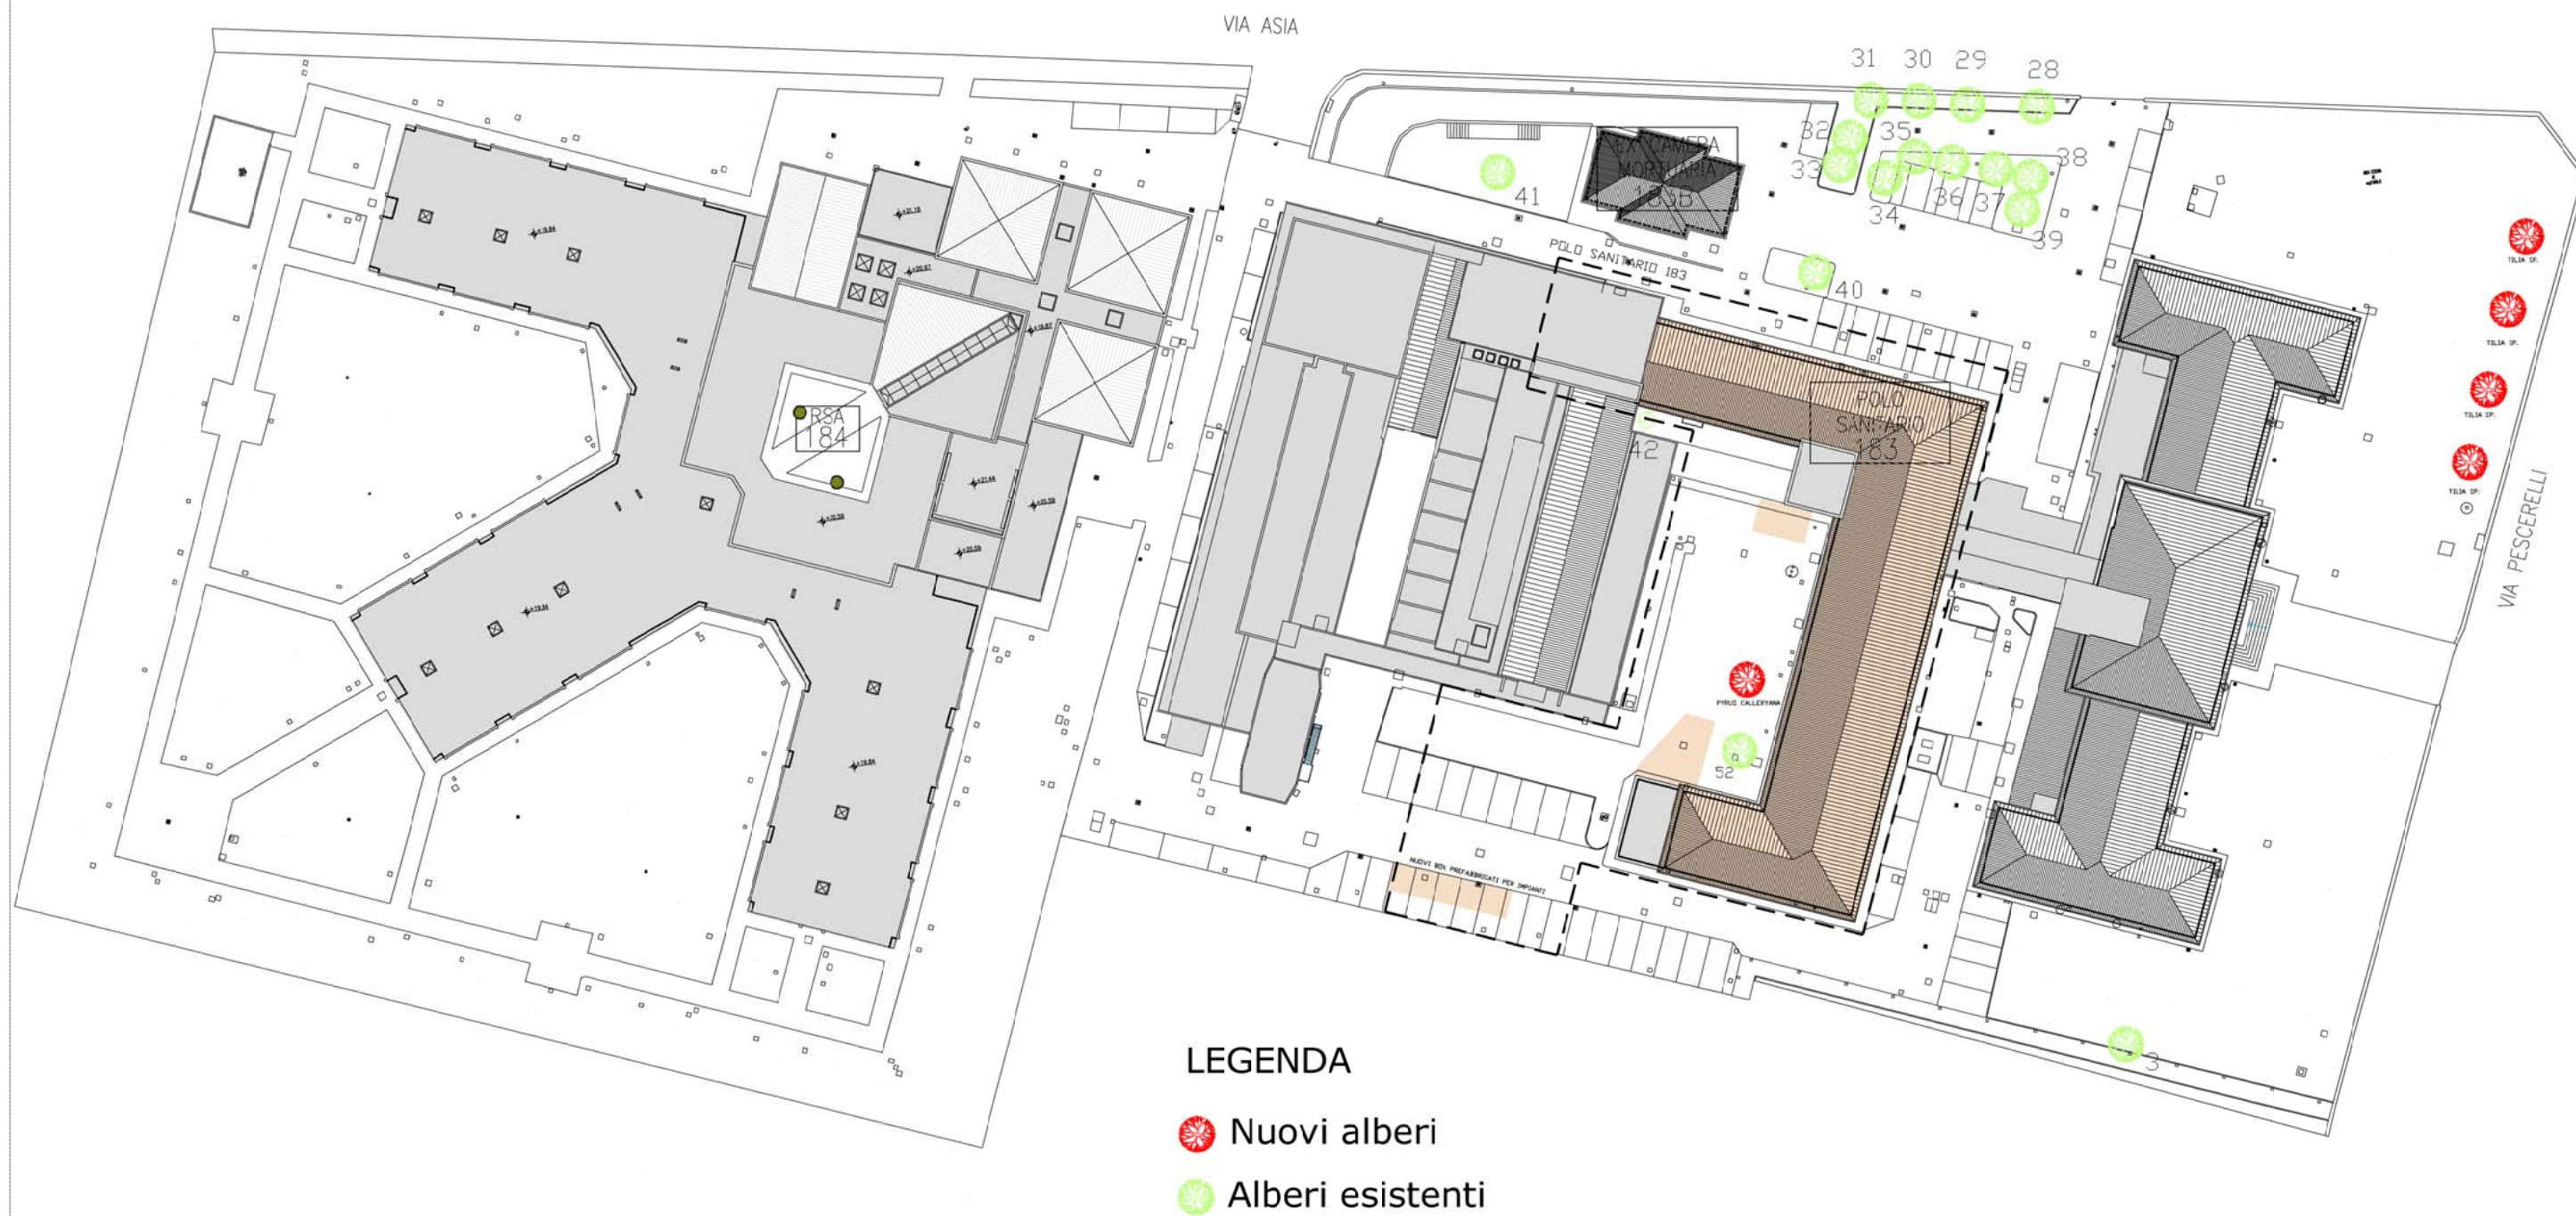

Planimetria Generale