PIANO URBANISTICO ATTUATIVO (PUA) COMPARTO C AREALE 3

COMUNE DI SAN PIETRO IN CASALE
Provincia di Bologna

NUOVA URBANIZZAZIONE DI AREA SITA A SAN PIETRO IN CASALE VIA SAN BENEDETTO SNC

IL PROGETTISTA E DDLL:

Altri Spazi
Studio di Architettura ed Urbanistica di Antonio Stellato Architetto

Piazza Calori 24 - 40018 San Pietro in Casale (BO)
Tel./Fax.: 051 6661356 - Cellulare: 339 4041566 -
Mail: arch_stellato@yahoo.it - Web: www.pianetastellato.com

TAVOLA 7
Rete telefonica

Data: 13/06/2018 | **Scala 1:500** | File: C:\Users\antonio stellato\Desktop\Documenti Antonio\areale 3\2018\PUA AREALE 3 COMPARTO C (fava+dimma)_80 U.I\tavole PUA

LE PROPRIETA':

Immobiliare Rigone Due srl
via IV Novembre, 29
44042 Cento (FE)

Mira Immobiliare srl
via della Pace, 8
40015 Galliera (BO)

IL COMUNE:

Claudio Pezzoli
(in persona del Sindaco in carica)
via G. Matteotti, 154
40018 San Pietro in Casale (BO)

ELABORATI
- TAV.03var-PSC Ambito ASN-C n.3
- TAV.3-Planimetria dello stato di fatto
- TAV.4.1-Planimetria di progetto - Campiture
- TAV.4.2.1-Planimetria di progetto
- TAV.4.2.2-Elaborati di dettaglio
- TAV.4.2.3 -Planimetria di progetto - segnaletica
- PROGETTO DI MASSIMA DEGLI IMPIANTI TECNOLOGICI
- TAV.5-Rete fognaria acque bianche e nere
- TAV.5.1-Rete fognaria - dettagli tecnologici
- TAV.6-Rete elettrica
- TAV.7-Rete telefonica
- TAV.8-Rete acqua e gas
- ALL.9-Norme Tecniche di Attuazione
- ALL.10-Relazione geologica, geotecnica, sismica
- ALL.11-Valutazione del clima acustico
- All.12-Rapporto preliminare ai fini della verifica di assoggettabilità a VAS/VALSAT
- ALL.13-Relazione Illustrativa
- ALL.14-Schema di convenzione
- All.15-Dichiarazione di avvenuta verifica dei progetti di massima (TAVOLE 5,6,7,8)

E' vietato l'utilizzo del presente elaborato senza l'espressa autorizzazione all'utilizzo da parte del Committente e/o Studio Altri Spazi

LEGENDA
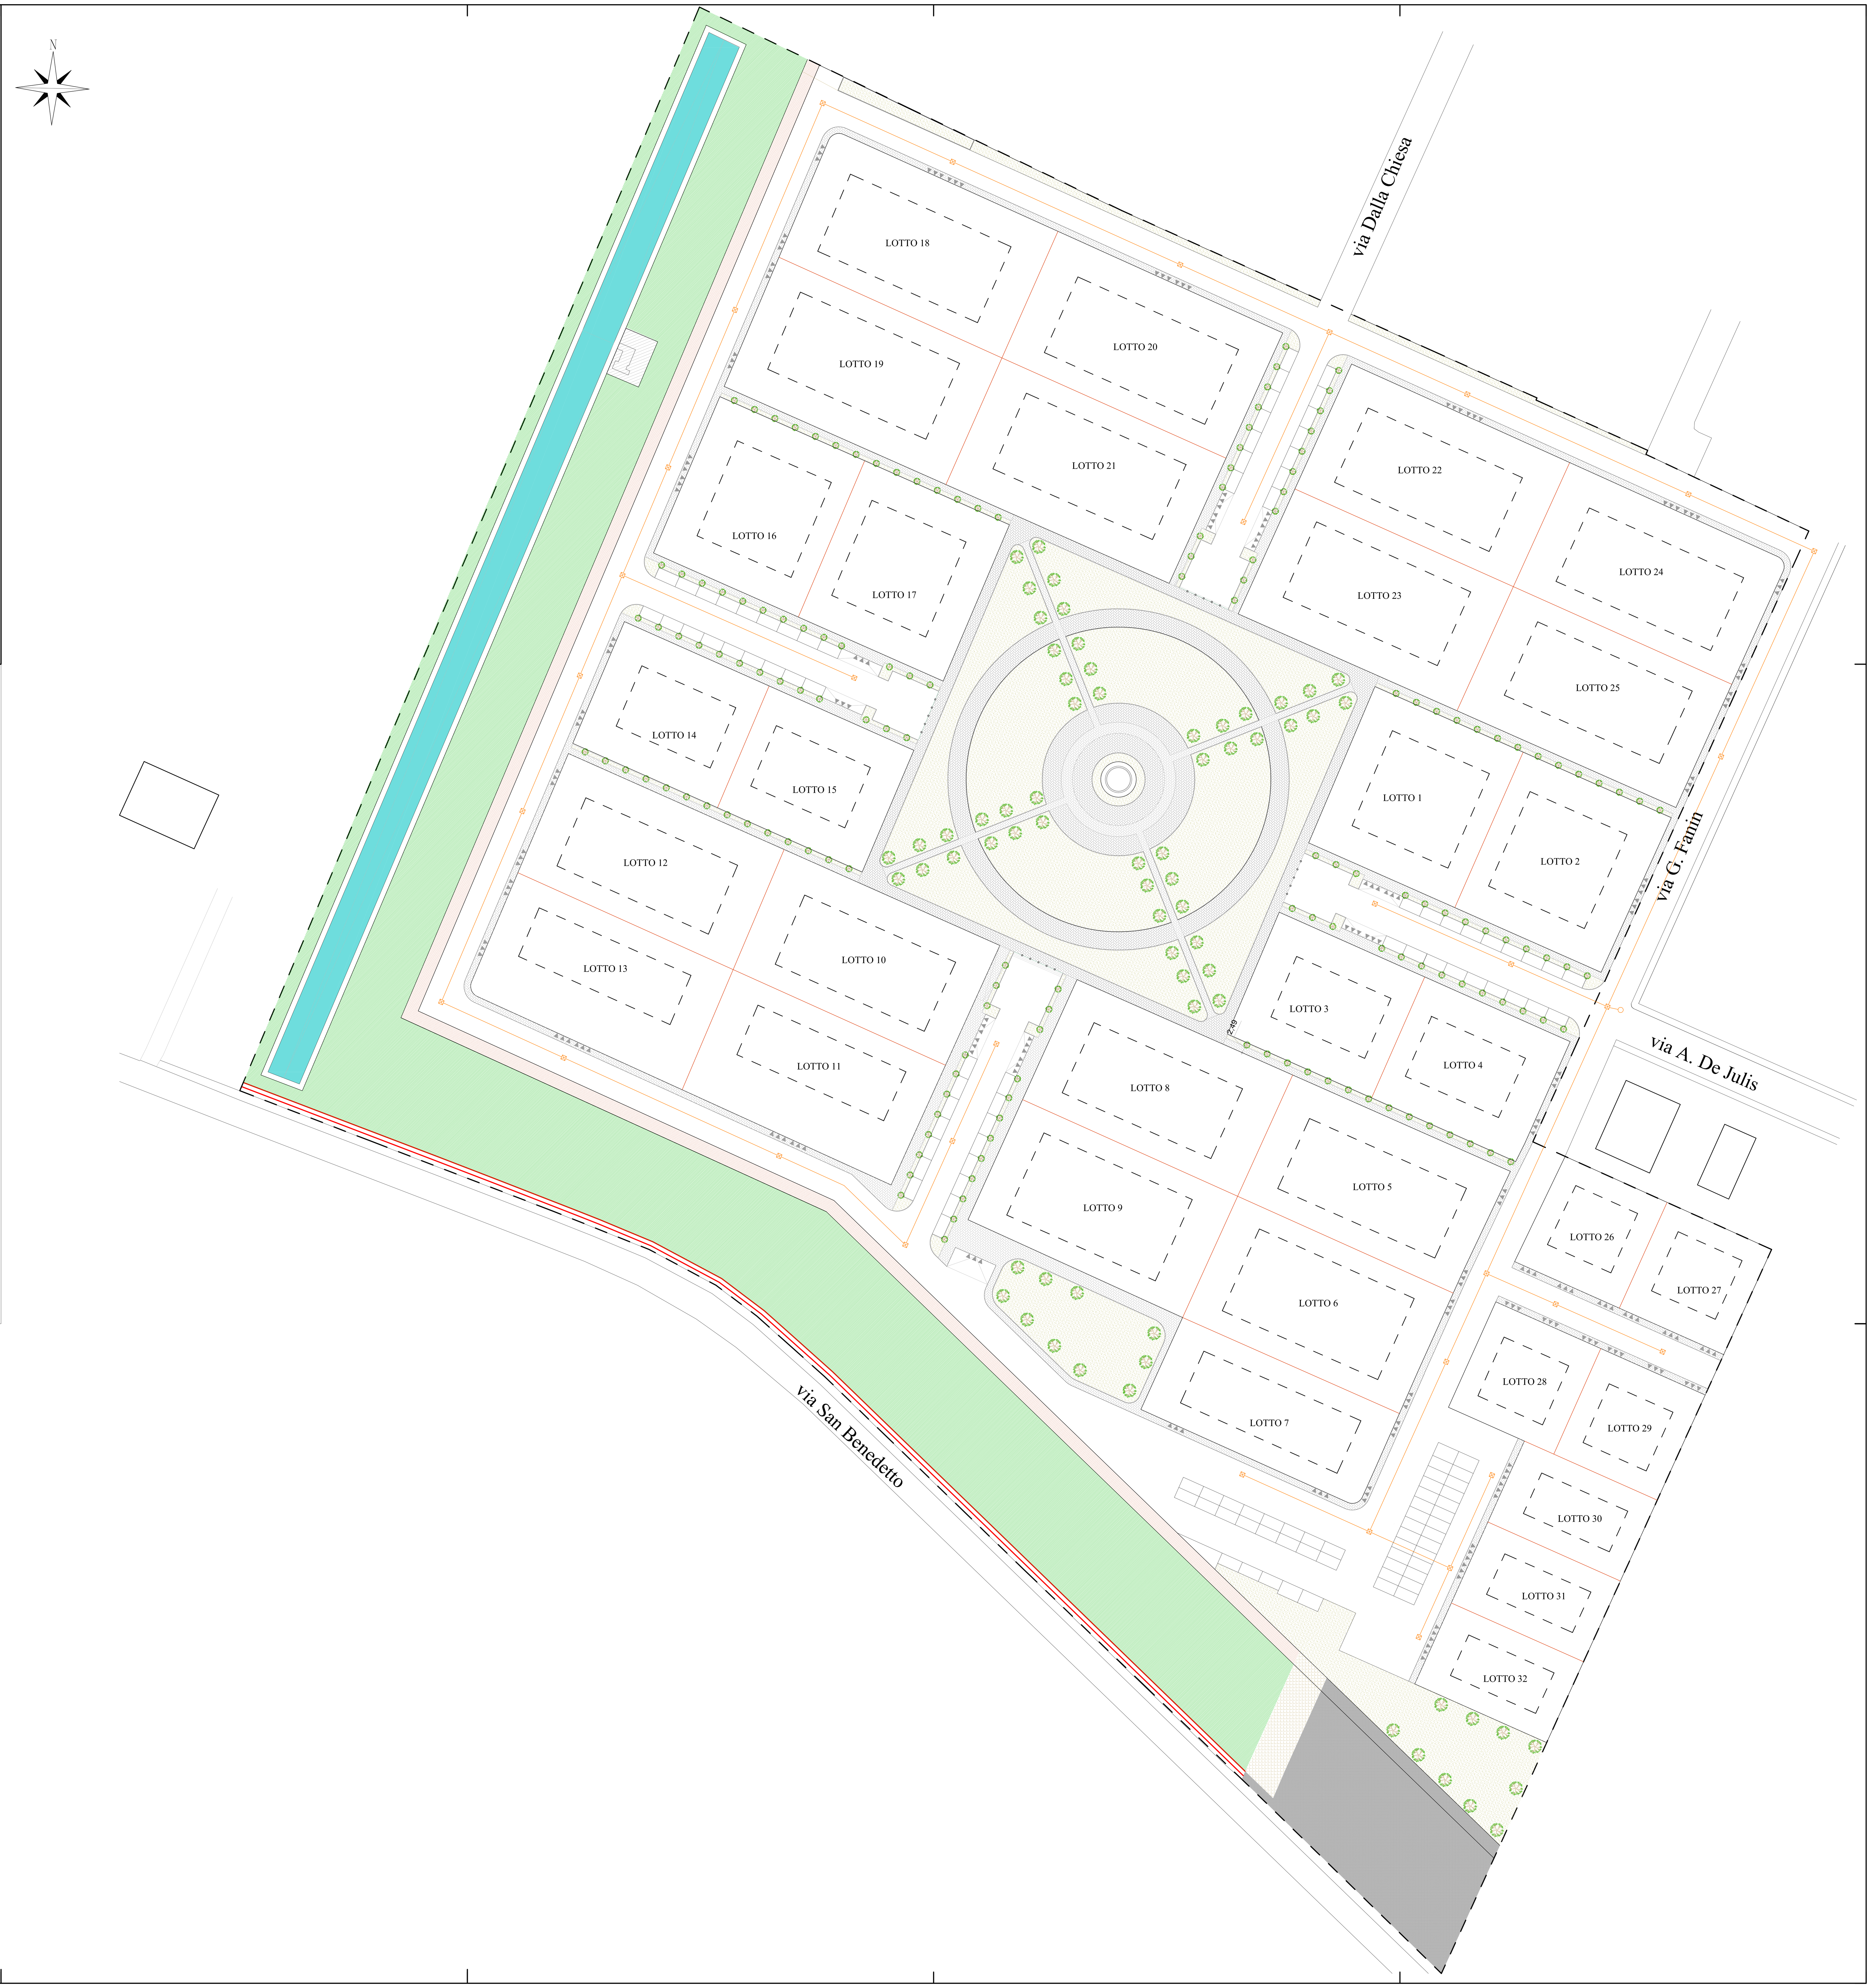
- Area oggetto di intervento = 84.516 mq
- Fascia boscata
- Pista ciclo-pedonale
- Cassa di espansione Areale 3 comparto C
- Impianto di sollevamento Areale 3 comparto C
- Corselli Pedonali 1
- Corselli Pedonali 2
- Tappeto Erboso
- Corsello (tipo cavedagna) per manutenzione fascia boscata e vasca di laminazione
- Opere di prossima realizzazione
- Pozzetto esistente
- Pozzetto in progetto 60x60 cm
- Linea in progetto tubo caviflex Ø125