

AREA AD USO RESIDENZIALE AMBITO n. 9/A

ACCORDO DI PIANIFICAZIONE CON PRIVATI
AI SENSI DELL'ART. 18 L.R. 20/2000

■ PUA - PIANO URBANISTICO ATTUATIVO

PROPRIETA':

-SIRA S.R.L.
San Pietro in Casale
Via Setti 100
P.IVA : 00862821204

-RIMONDI COSTRUZIONI S.R.L.
San Pietro in Casale
Via De Zaiacomo 23
P.IVA : 00593091200

-BASIS S.R.L.
Malalbergo
Via Nazionale 134
P.IVA : 02173441201

-CASA AMICA S.R.L.
Malalbergo
Via Nazionale 134
P.IVA : 02549060370

-AGENA S.R.L.
San Pietro in Casale
Via De Zaiacomo 23
P.IVA : 03989640374

-COOP COSTRUZIONI
Soc. coop. in LCA
Via Zanardi
P.IVA : 00291390375

SPAZIO UFFICIO TECNICO

PROGETTO :

Arch. GAMBERINI Gianni MAZZONI Gianni
e Partners - STUDIO ASSOCIATO

STUDIO TECNICO IN VIA DANTE N. 7
SAN GIORGIO DI PIANO (BO)
CF/P.IVA: 03030911204

TAVOLA:

OGGETTO:


E08

RETE ACQUE BIANCHE

AGG. MAGGIO 2020

DIS. SCALA 1: 500

NOVEMBRE 2018

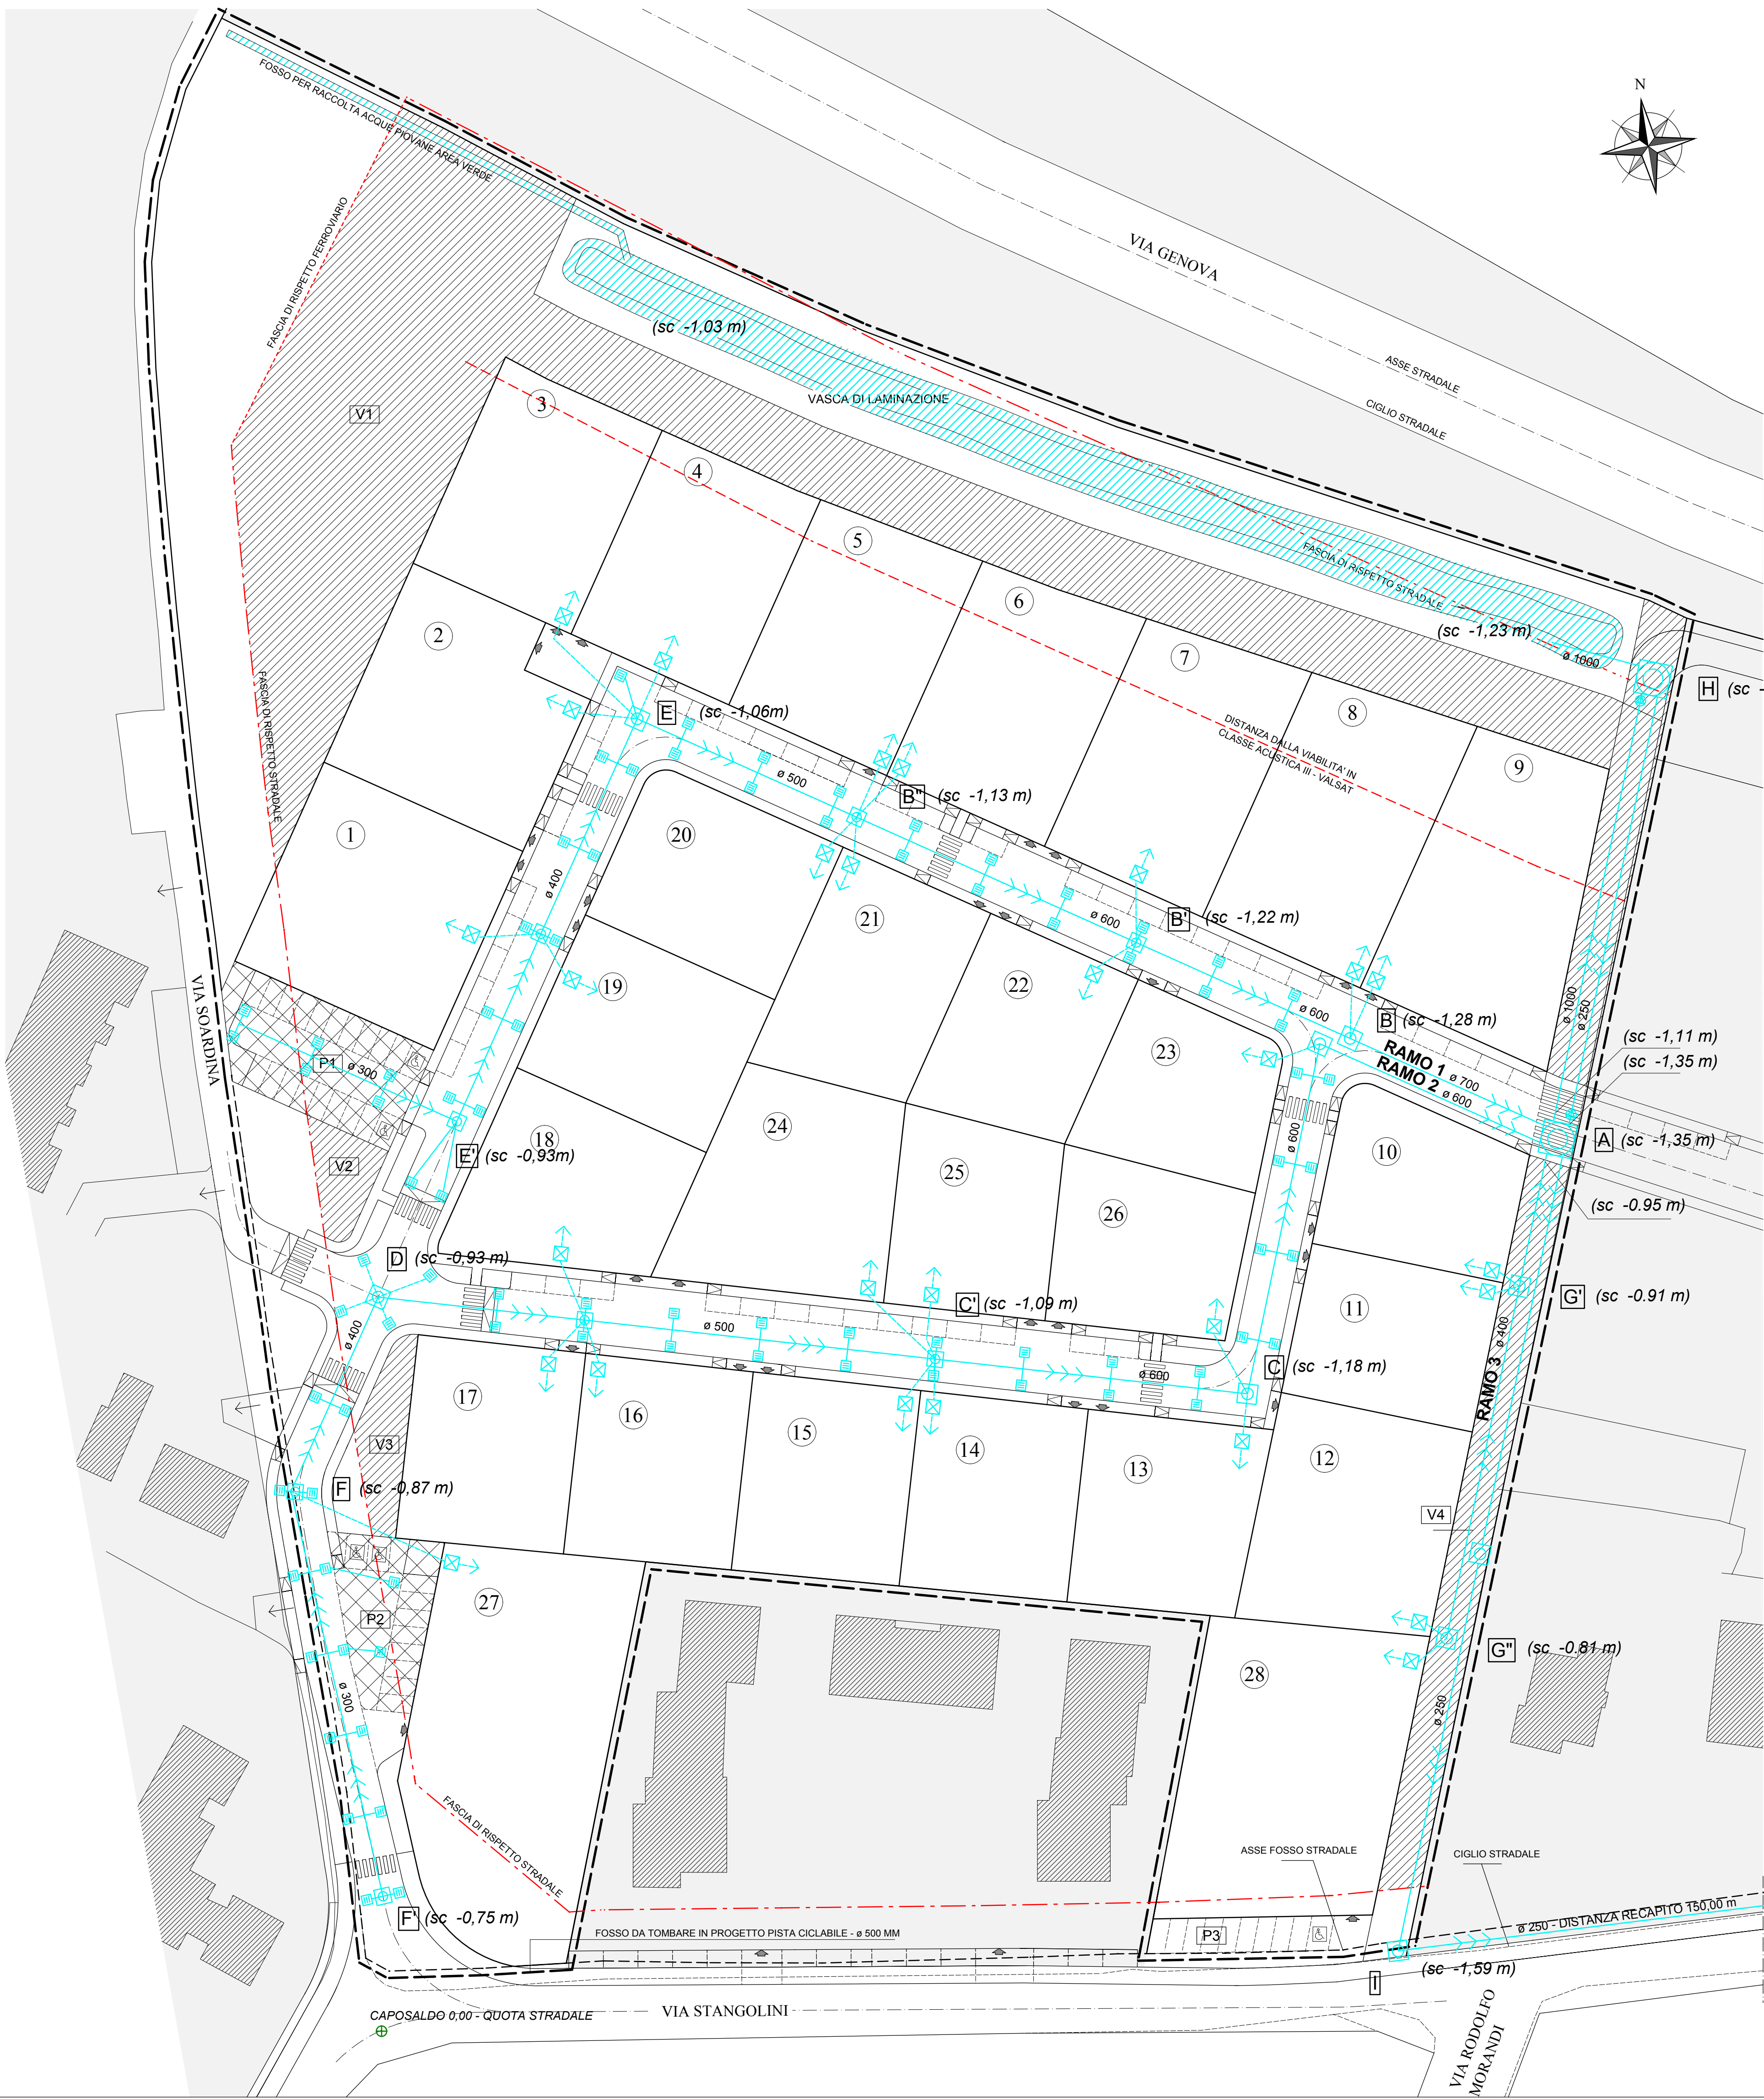

LEGENDA - RETE DISTRIBUZIONE

- LINEA FOGNARIA ACQUE BIANCHE ESISTENTE
TUBO IN CEMENTO
- POZZETTO D'ISPEZIONE STRADALE FOGNE BIANCHE
DIM. INTERNE 70x70 cm
- LINEA FOGNARIA ACQUE BIANCHE DI PROGETTO
TUBO IN PEHD, DIAMETRO VARIABILE - PEND 0,2%
- CAMERETTA D'ISPEZIONE STRADALE FOGNE BIANCHE
DIM. INTERNE 100x100 cm CON BOTOLA IN GHISA - CLASSE D400
- POZZETTO SCOLMATORE - DIM. INTERNE 200x200 cm
CON BOTOLA IN GHISA - CLASSE D400
- POZZETTO SIFONATO CON CADITOIE A 8 ASOLE
DIM. INTERNE 50x50 cm COLLEGATE CON TUBO IN P.V.C. DIAM. 125 mm
- POZZETTO INTERNO AI LOTTI PER ALLACCIAMENTO
ALLA FOGNATURA STRADALE - DIM. INTERNE 40x40 cm
- ALLACCIAMENTO AL LOTTO - TUBO IN PEHD DIAM 200 mm
- DIREZIONE DI SCORRIMENTO DELLE ACQUE
- RIFERIMENTO PLANO-ALTIMETRICO
(sc -1,15 m)
- QUOTA DI SCORRIMENTO DELLA LINEA DI FOGNATURA
- VASCA DI LAMINAZIONE IN PROGETTO
- VALVOLA ANTIRIFLUSSO - TIPO CLAPET

POZZETTO HERA n°64/B - FOGNATURA BIANCA ESISTENTE
SCORRIMENTO -1,80 DA QUOTA STRADALE (-0,50 DA CAPOSALDO)
TUBO ø26 cm IN CALCESTRUZZO

