

AREA AD USO RESIDENZIALE AMBITO n. 9/A

ACCORDO DI PIANIFICAZIONE CON PRIVATI
AI SENSI DELL'ART. 18 L.R. 20/2000

■ PUA - PIANO URBANISTICO ATTUATIVO

PROPRIETA':	SPAZIO UFFICIO TECNICO
- SIRA S.R.L. San Pietro in Casale Via Setti 100 P.IVA : 00862821204	-RIMONDI COSTRUZIONI S.R.L. San Pietro in Casale Via De Zaiacomo 23 P.IVA : 00593091200
-BASIS S.R.L. Malalbergo Via Nazionale 134 P.IVA : 02173441201	-CASA AMICA S.R.L. Malalbergo Via Nazionale 134 P.IVA : 02549060370
-AGENA S.R.L. San Pietro in Casale Via De Zaiacomo 23 P.IVA : 03989640374	-COOP COSTRUZIONI Soc. coop. in LCA Via Zanardi P.IVA : 00291390375

PROGETTO :

Arch. GAMBERINI Gianni MAZZONI Gianni
e Partners - STUDIO ASSOCIATO

STUDIO TECNICO IN VIA DANTE N. 7
SAN GIORGIO DI PIANO (BO)
CF/P.IVA: 03030911204


TAVOLA:	OGGETTO:
E13	RETE ILLUMINAZIONE PUBBLICA
C.M.	AGG. MAGGIO 2020

DIS. SCALA 1:500

NOVEMBRE 2018


LEGENDA - RETE DISTRIBUZIONE

- LINEA DI DISTRIBUZIONE IN PROGETTO
TUBO CORRUGATO DOPPIA PARETE - DIAM. 100 mm COLORE ROSSO
- LAMPIONE IN PROGETTO H. 8.00 m (TESTAPALO)
ARMATURA STRADALE CON LAMPADA A LED
- PALO ORNAMENTALE IN PROGETTO H. 3.50 m
CON SCHERMO CONVENZIONALE PER LUCE VERSO IL BASSO
- POZZETTO CON BOTOLA IN GHISA CLASSE D400 TRAFFICO PESANTE
DIMENSIONI INTERNE 50x50 cm
- ARMADIO STRADALE PER QUADRO DI ALIMENTAZIONE
COLLEGATO ALLA LINEA DI DISTRIBUZIONE ELETTRICA
ESISTENTE, PIU' CONTATORE FORNITURA
ELETTRICA

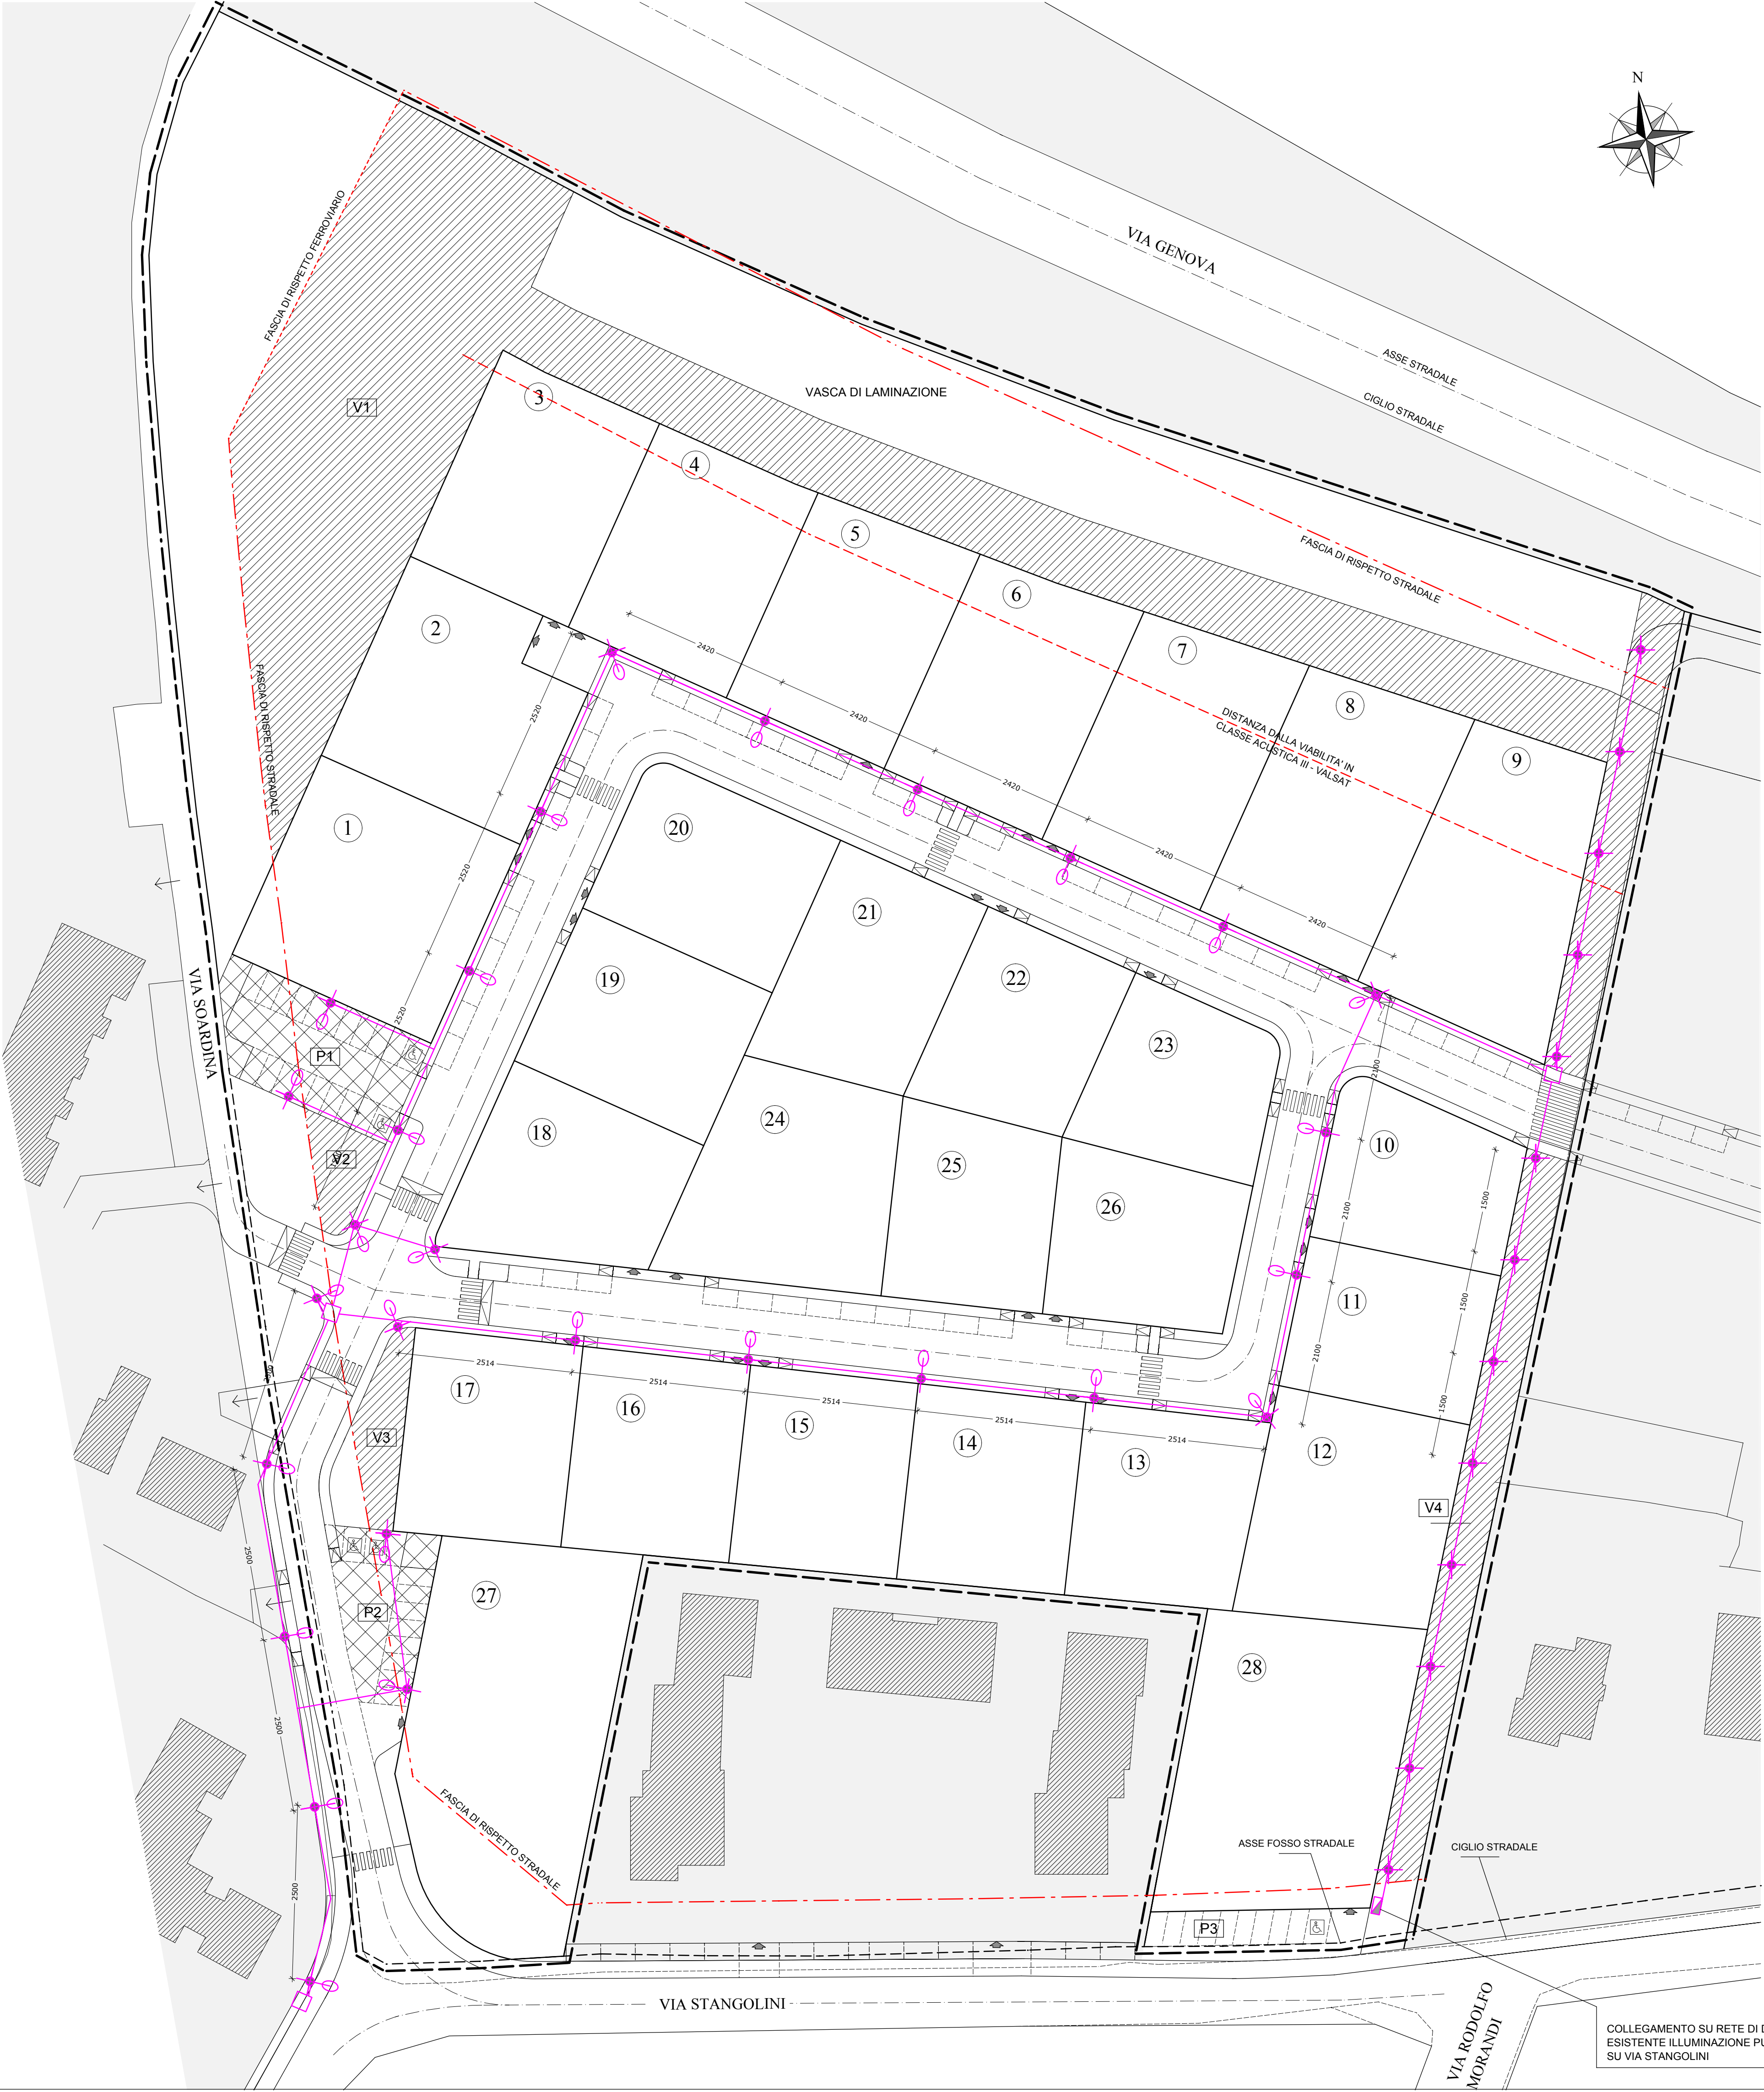


PARTICOLARE LAMPIONE CON SBRACCIO

SCALA 1:20

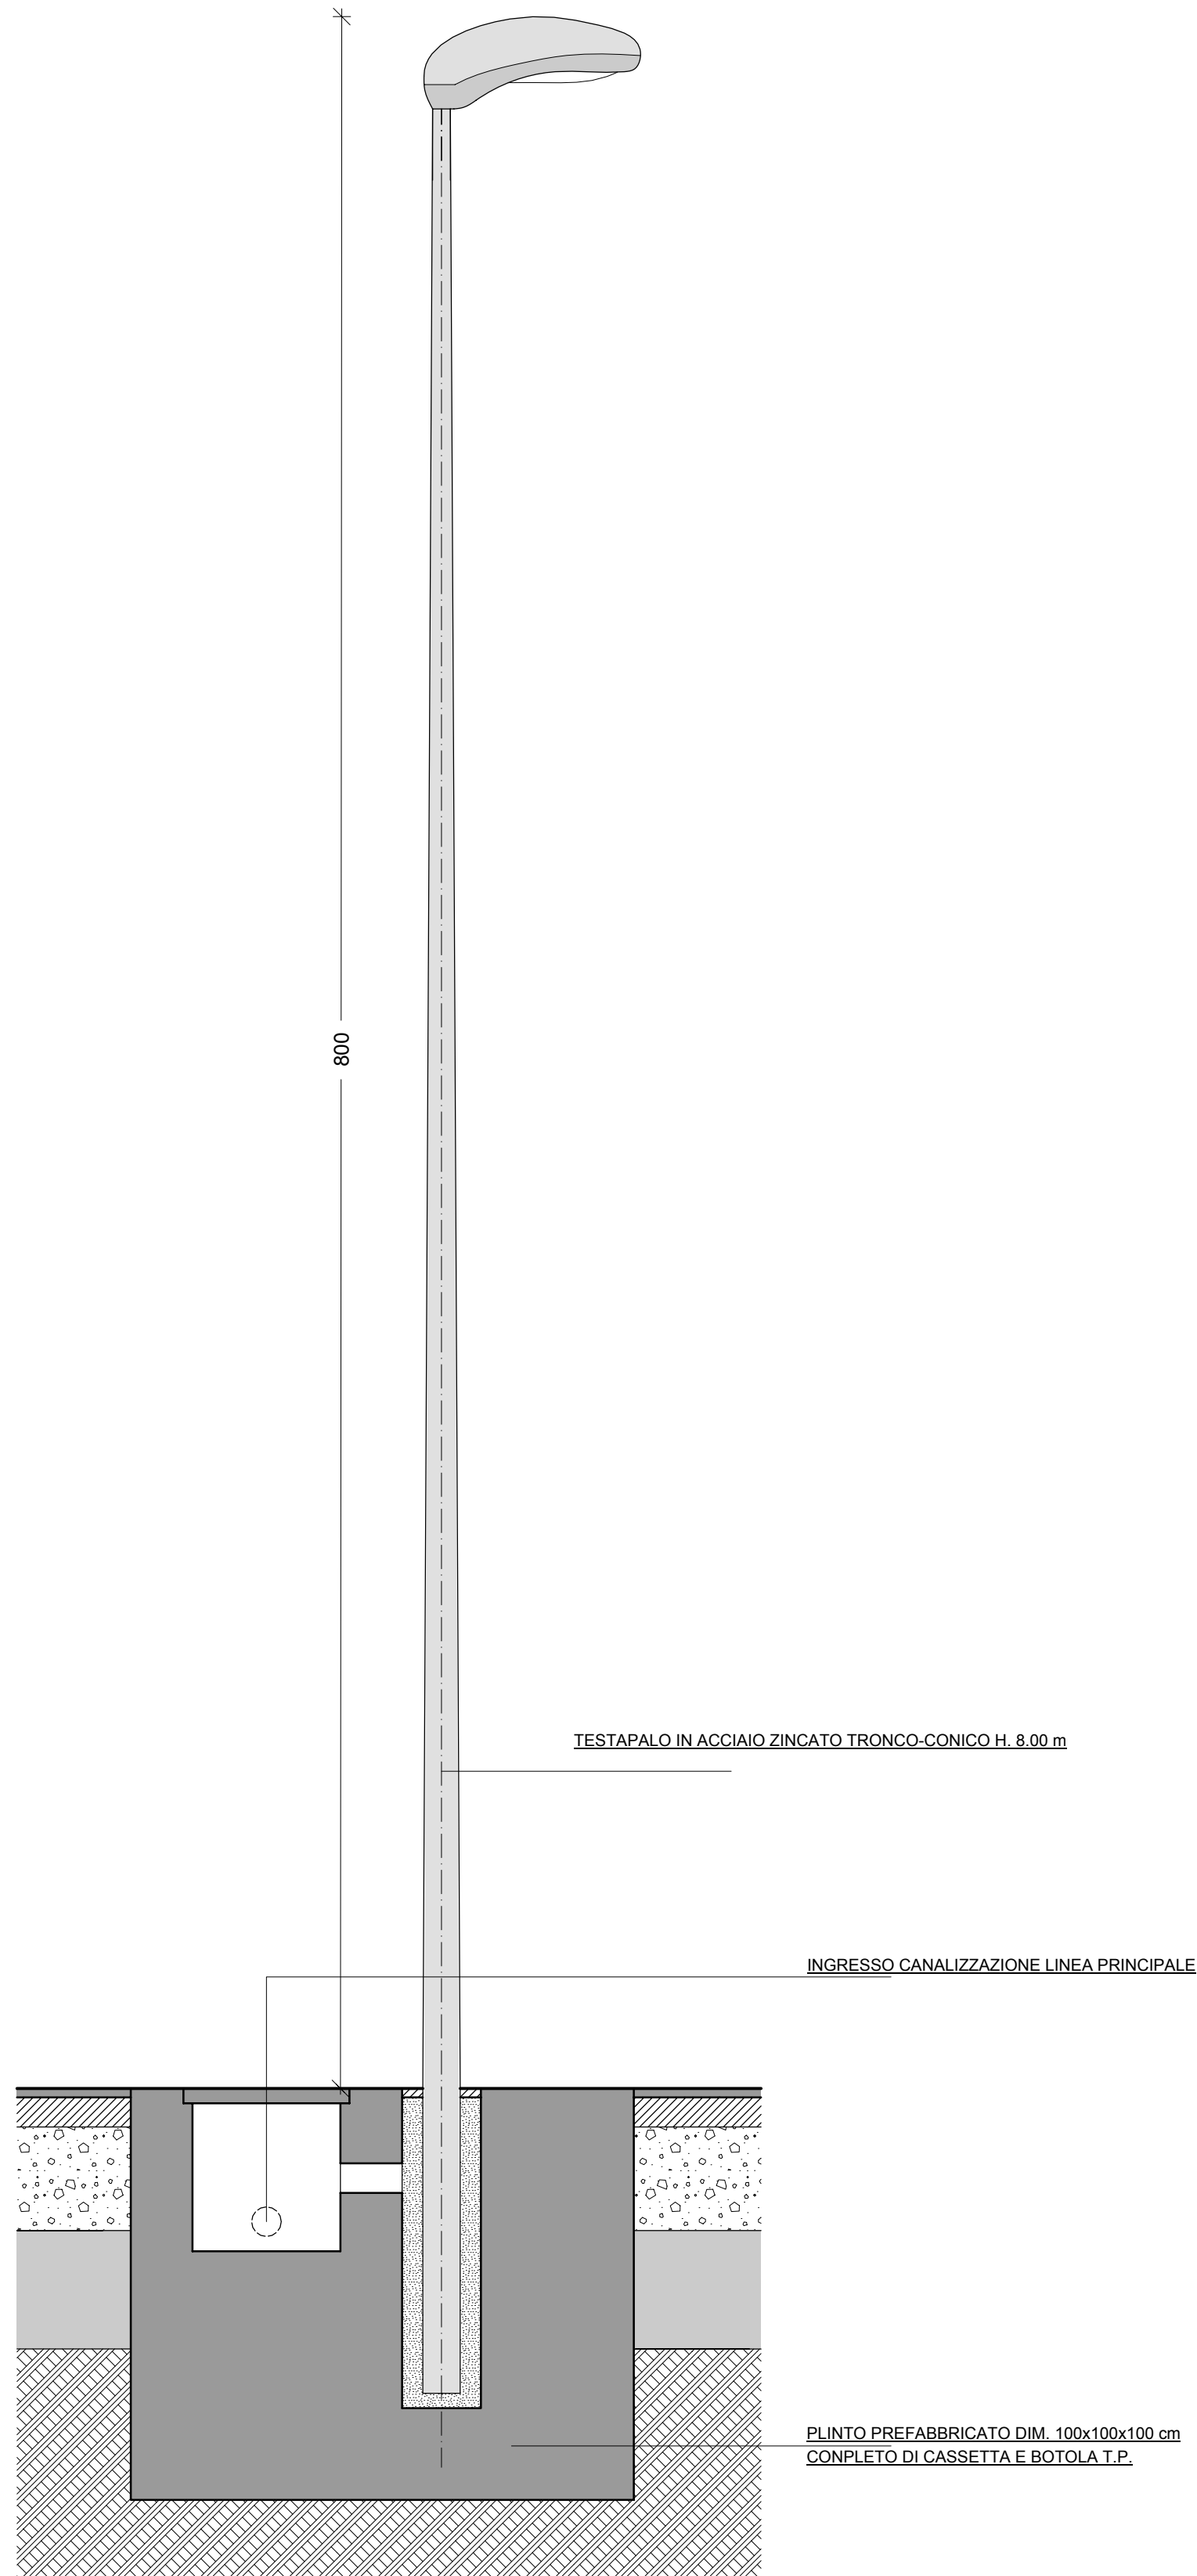

PARTICOLARE LAMPIONE PERCORSO PEDONALE

SCALA 1:20

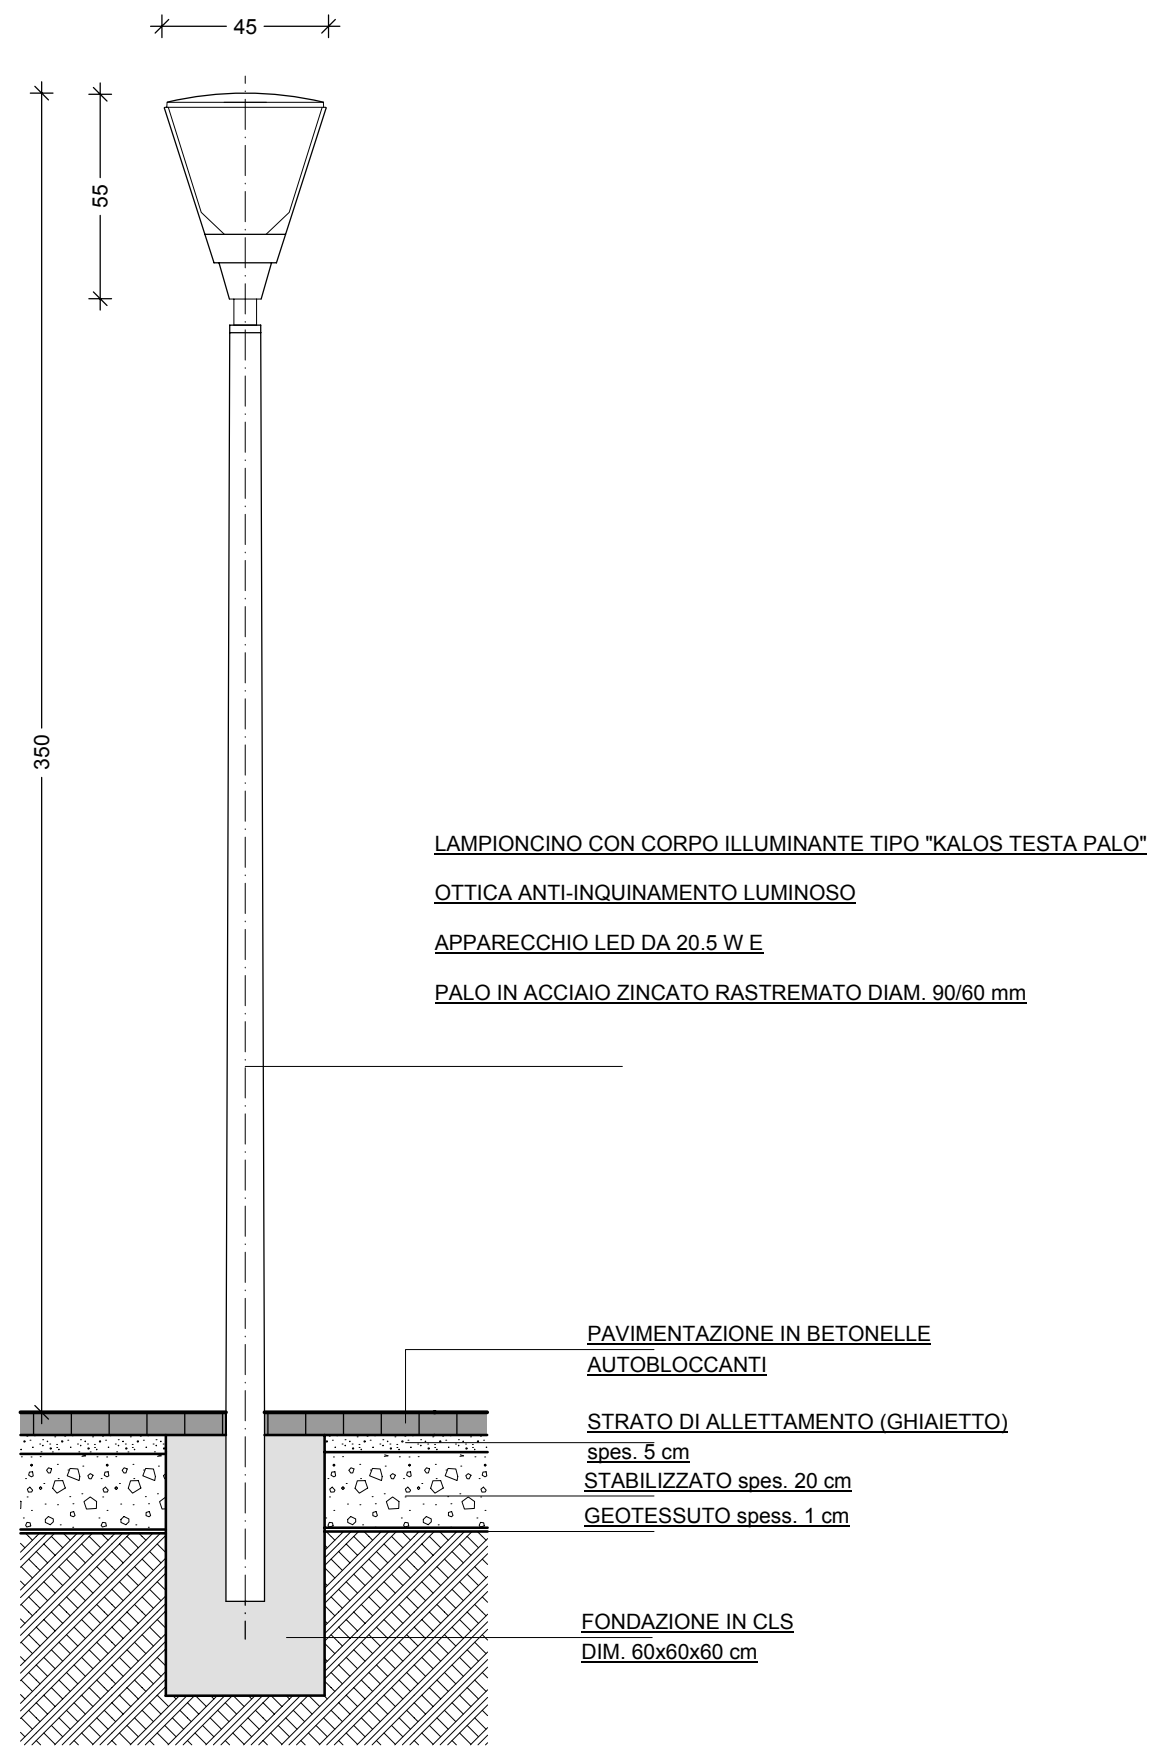

PARTICOLARE POZZETTO ALLA BASE DEL PALO

SCALA 1:10

