



TAVOLA 3 <i>Planimetria dello stato di fatto</i>		LE PROPRIETA' Societa' S.p.A. - Via S. Benedetto SNC - 40018 San Pietro in Casale (BO) 
II. COMUNE: <i>(in presenza del Sindaco in carica)</i> Comitato Provisorio 40018 San Pietro in Casale (BO)		LE PROPRIETA' Societa' S.p.A. - Via S. Benedetto SNC - 40018 San Pietro in Casale (BO) 

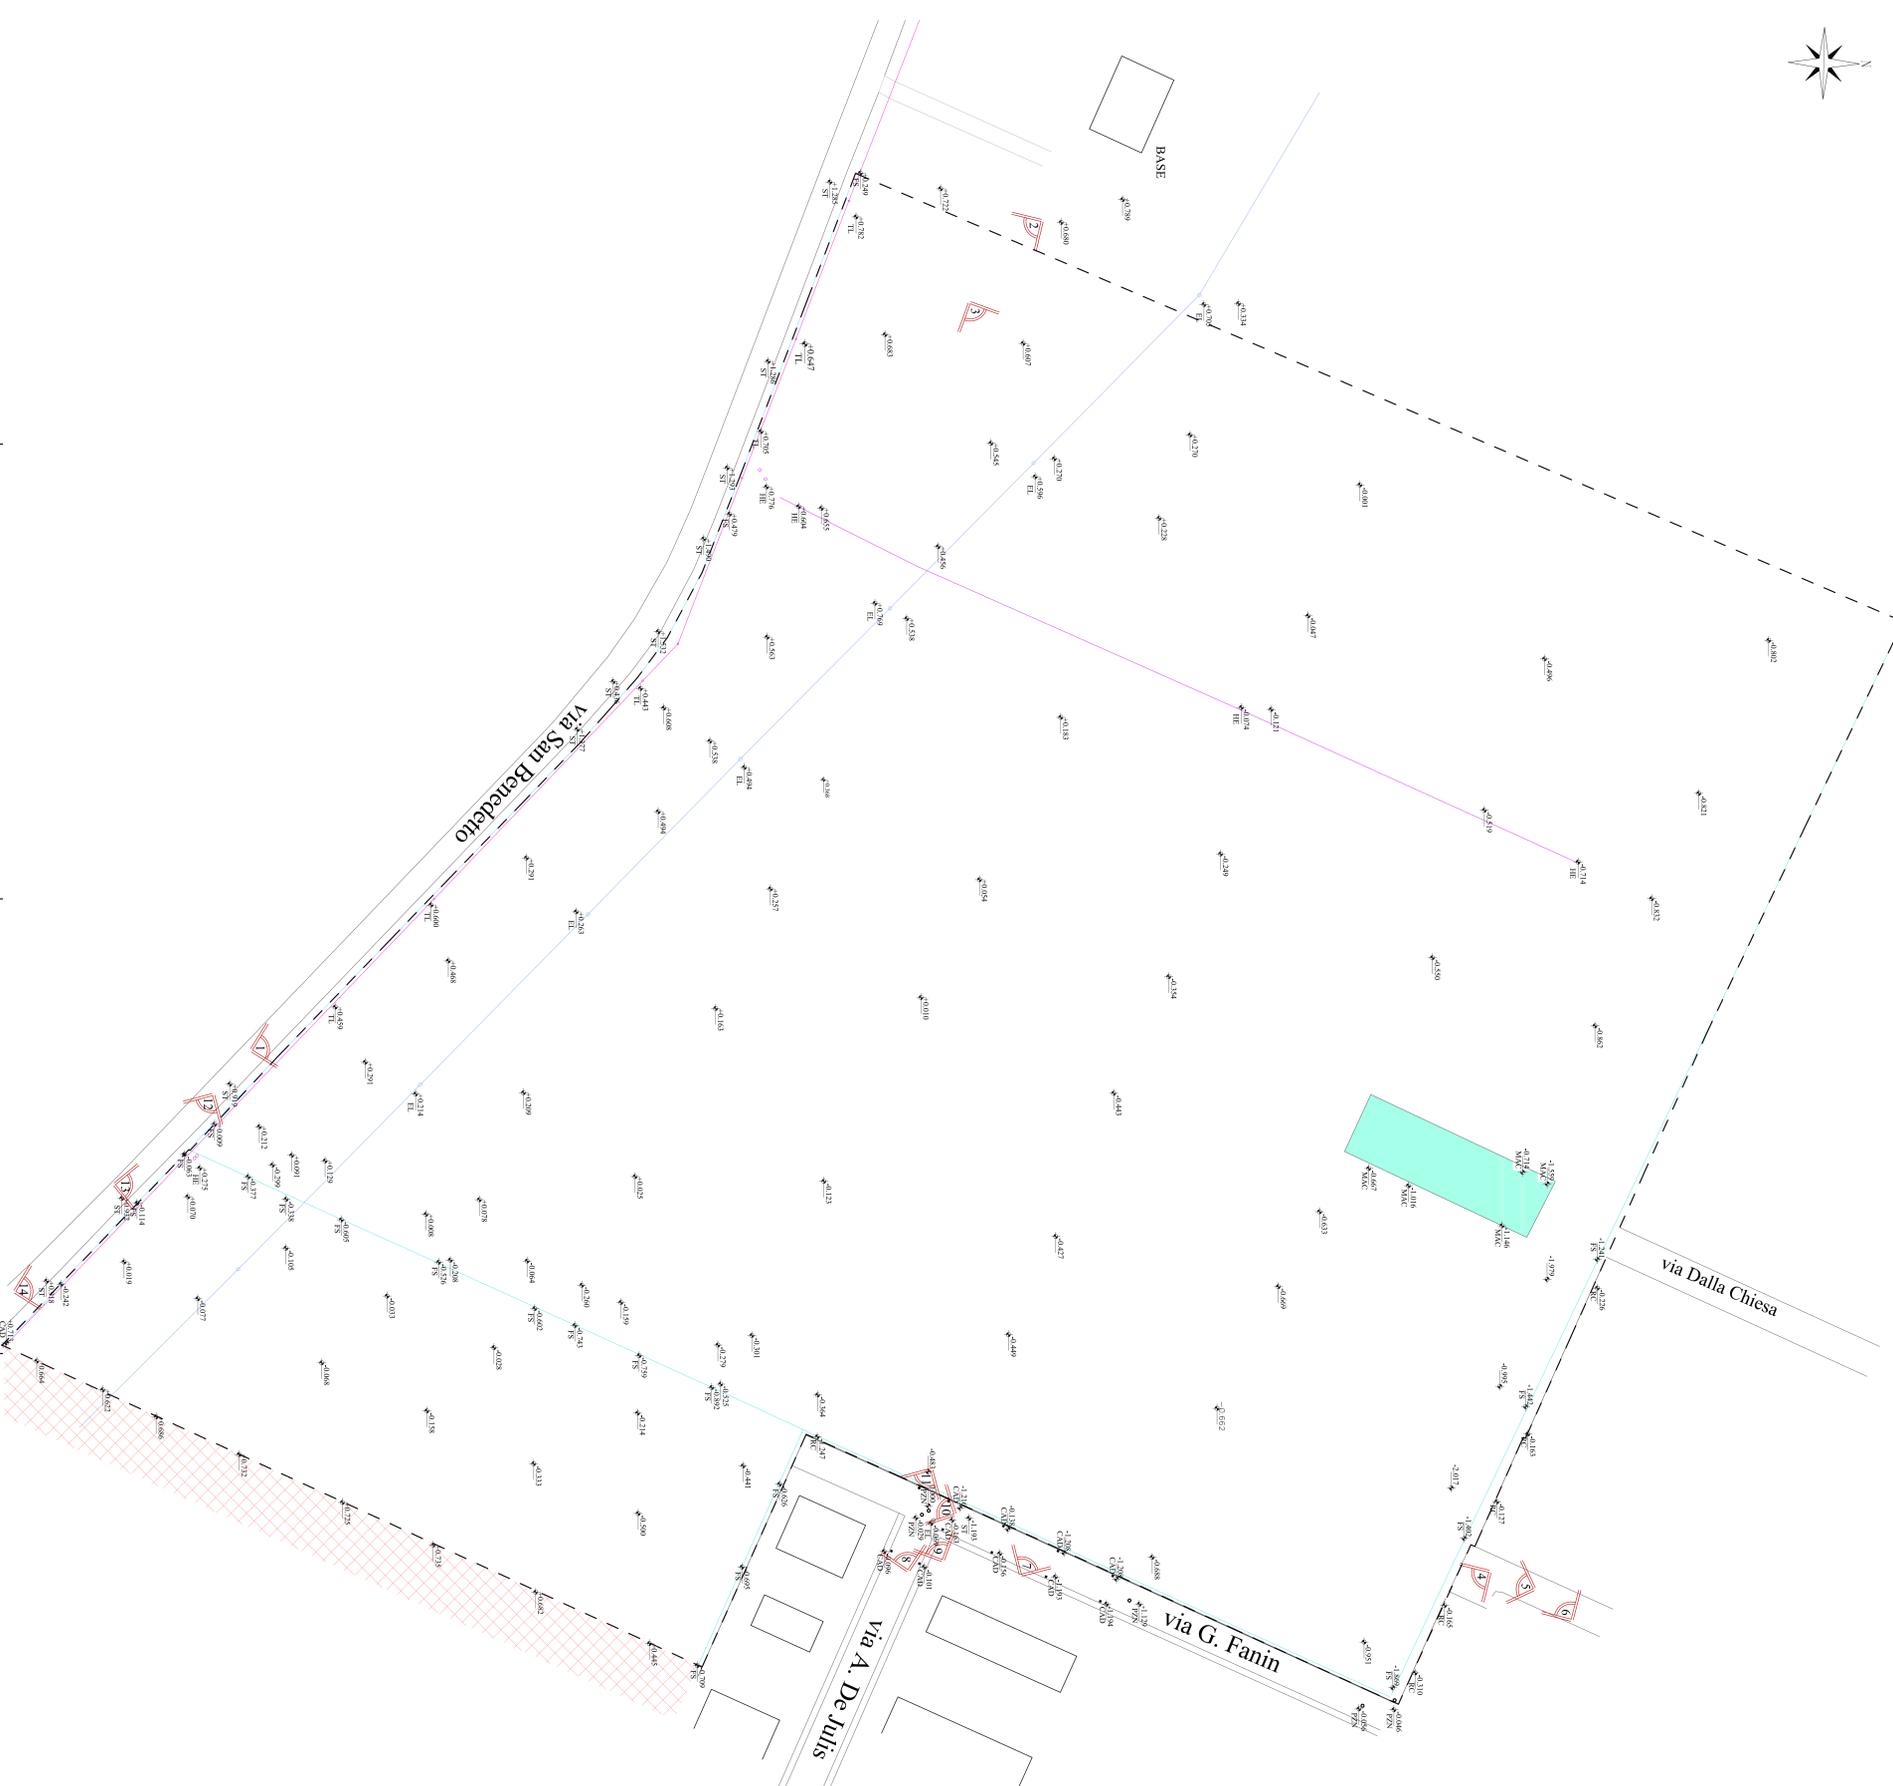

- LEGENDA**
- Area oggetto di intervento = 84.516 mq
 - Mancro
 - Area non oggetto di intervento
 - Hera DN 200 esistente(interna)
 - Elettrodoto media tensione
 - Linea Telecom
 - Quota strada
 - Quota linea Hera
 - Quota linea Telecom
 - Quota linea elettrica
 - Quota cavidotte stradali
 - Quota recinzione
 - Quota pozzeffti stradali
 - Quota asse fisso
 - Quota macero



GALLERIA FOTOGRAFICA

