COMUNE DI SAN PIETRO IN CASALE
Provincia di Bologna

NUOVA URBANIZZAZIONE DI AREA SITA A SAN PIETRO IN CASALE VIA SAN BENEDETTO SNC

PIANO URBANISTICO ATTUATIVO (PUA) COMPARTO C - AREALE 3

IL PROGETTISTA E DDLL:

Altri Spazi
Studio di Architettura ed Urbanistica di Antonio Stefanini Architetto

Piazza Calzoni 24 - 40015 San Pietro in Casale (BO)
Tel./Fax.: 051 6661356 - Cellulare: 338 4845566
Mail: arch_stefanini@altrispazi.it Web: www.piazzalaurilardo.com

TAVOLA 4.2.2
Elaborato di dettaglio
piazza centrale al comparto

Data: 15/06/2018 | **Scala 1:200**


LE PROPRIETA':

Immobiliare Pagani Due srl
via Ugo Bassi, 19
48012 Cento (FE)

Mira Immobiliare srl
via della Pace, 8
40015 Galliera (BO)

IL COMUNE:
Claudio Pezzoli
(in persona del Sindaco in carica)
via G. Matteotti, 174
40015 San Pietro in Casale (BO)

ELABORATI:
- 1.1 Inquadramento territoriale
- 1.2 Ortofoto
- 1.3 Estratto mappa catastale
- 1.4 Estratto P.R.G. vigente
- 1.5 Estratto P.R.G. vigente - Vincoli
- 1.6 Estratto P.R.G. vigente - Zone
- 1.7 Estratto P.R.G. vigente - Ambiti

PROGETTO DI MASSIMA:
- 2.1 Planimetria generale
- 2.2 Pianimetria quotata
- 2.3 Sezioni
© Studio Tecnico del presente elaborato senza l'espressa autorizzazione dell'autore di parte del Committente e/o Studio Altri Spazi

LEGENDA

1	Pavimentazione in autobloccanti tipo PAVER serie Geoidi dim. 30x30x6 cm - colore tipo granito monte bianco
2	Pavimentazione in autobloccanti tipo PAVER serie Geoidi dim. 30x30x6 cm - colore tipo terra di etruria
3	Cordolo in C.A. prefabbricato,tipo PAVER serie Cordolo Granito dim. 8x25x100 - colore tipo granito grigio
4	Paletti dissuasori estraibili in acciaio inox (diam. Ø104, altezza fuori terra 100 cm)
5	Panchina in acciaio zincato colore alluminio brillante, dimensioni 200 x 70 cm
6	Pattumiera in acciao zincato, capacità 31 litri, con posacenere
7.1	Apparecchio illuminante tipo NERI modello ARCHIMEDE SPECIAL
7.2	Apparecchio illuminante tipo DISANO modello LOTO
7.3	Apparecchio illuminante tipo GOCCIA modello PASSUM Ø180
8	Tappeto stradale in conglomerato bituminoso
9	Fontana prefabbricata in cemento bianco diametro 800 cm
10	Area di sedime dei fabbricati
11	Tappeto Erboso
12	Tiglio nostrano (Tilia platyphyllos)
13	Acero campestre (Acer campestre)
14	Siepe (larghezza 80 cm - altezza 140 cm)
15	Cabina Enel - da realizzarsi secondo le prescrizioni esecutive dell'Ente gestore
16	Spazio per addetti alla manutenzione pubblica
17	Area parco giochi - 200 mq
17.1	Altalena doppia in legno
17.2	Scivolo in vetroresina
17.3	Altalena senza barriere tipo Giocassieme 2.0, area di impatto mq 12
17.4	Pavimentazione antitrauma in gomma riciclata - sp. 50 mm
17.5	Tavolo in legno e alluminio CASSECROUTE tipo CARRE' da 10 persone
17.6	Fontana in ghisa e acciaio con rubinetto in ottone GHISAM(ISTIERI tipo BELLI
17.7	Giochi a molla
17.8	Bilico a due posti in legno
17.9	Casetta in legno, cm 184x140x206 cm

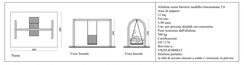

Altalena senza barriere modello Giocassieme 2.0
Dimensioni ingombro:
12 mq
3.00 mt
3.00 mt
Pedane in cemento drenbili con carrozzina
Peso assumere dell'altalena:
300 kg
Dimensioni:
L6 1.75
L5 1.75
VILSOM00015
Sedute in legno
in cedro di accaio zincato a caldo e verniciato in polvere
Ø 40 mm

DETTAGLIO - ALTALENA SENZA BARRIERE scala 1:100

DETTAGLIO 1 - Parco centrale

DETTAGLIO 2 - Incrocio via Fanin e via De Julis

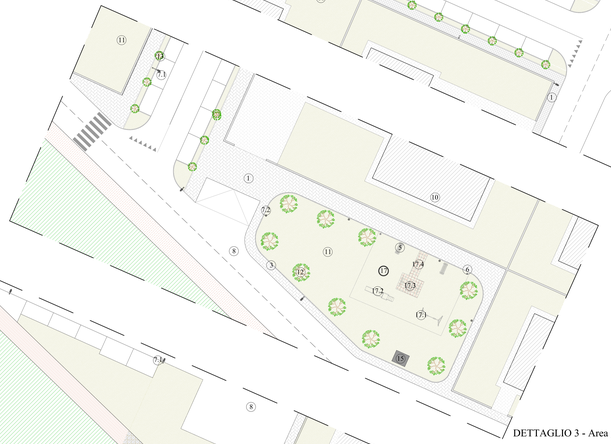

DETTAGLIO 3 - Area giochi 1 lato sud del comparto

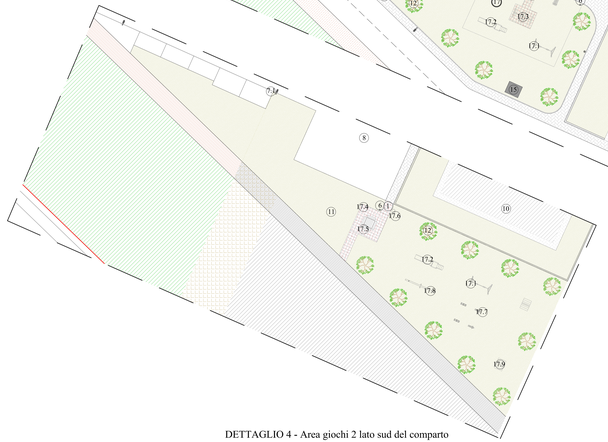

DETTAGLIO 4 - Area giochi 2 lato sud del comparto

GALLERIA FOTOGRAFICA (POSSIBILI FINITURE ESTERNE)

Parco centrale

Gioco disabile

Pavimentazione anti trauma

Pavimentazione in autobloccanti

Cordolo

Pattumiera in acciaio zincato

Tavolo in legno e alluminio

Paletti dissuasori in acciaio inox

Fontana in ghisa e acciaio

Panchina in acciaio zincato

Apparecchio illuminante tipo NERI - ARCHIMEDE SPECIAL

Apparecchio illuminante tipo DISANO - LOTO

Apparecchio illuminante tipo GOCCIA - PASSUM Ø180

Acero campestre

Tiglio nostrano

Siepe