

COMUNE DI SAN PIETRO IN CASALE


NOVA URBANIZZAZIONE DI AREA SITA A
SAN PIETRO IN CASALE
VIA SAN BENEDETTO SNC

PIANO URBANISTICO ATTUATIVO (P.U.A.) COMPARTO C AREALE 3



II.
PROGETTISTA




TAVOLA 4.2.3
Planimetria di progetto, segnaletica
orizzontale e verticale

Data: 18/06/2018

Scala: 1:500
















LEGENDA

- Area oggetto di intervento = 84.516 mq
- Fascia boscosa
- Pista ciclo-pedonale
- Cassa di espansione Areale 3 comparto C
- Impianto di sollevamento Areale 3 comparto C
- Corselli Pedonali 1
- Corselli Pedonali 2
- Tappeto Erroso
- Corsello (tipo cavedagna) per manutenzione fascia boscosa e vasca di laminazione
- Opere di prossima realizzazione

SIMBOLOGIA VERTICALE E ORIZZONTALE DI PROGETTO


- Dare precedenza
- Divieto di accesso
- Divieto di accesso eccetto autorizzati
- Parcheggio
- Parcheggio disabili
- Atraversamento pedonale
- Percorso pedonale
- Percorso pedonale e ciclabile
- Senso unico di circolazione
- Atraversamento pedonale (segnaletica orizzontale)
- Atraversamento pedonale (segnaletica orizzontale)
- Dare precedenza (segnaletica orizzontale)

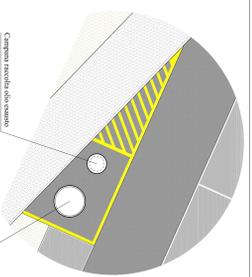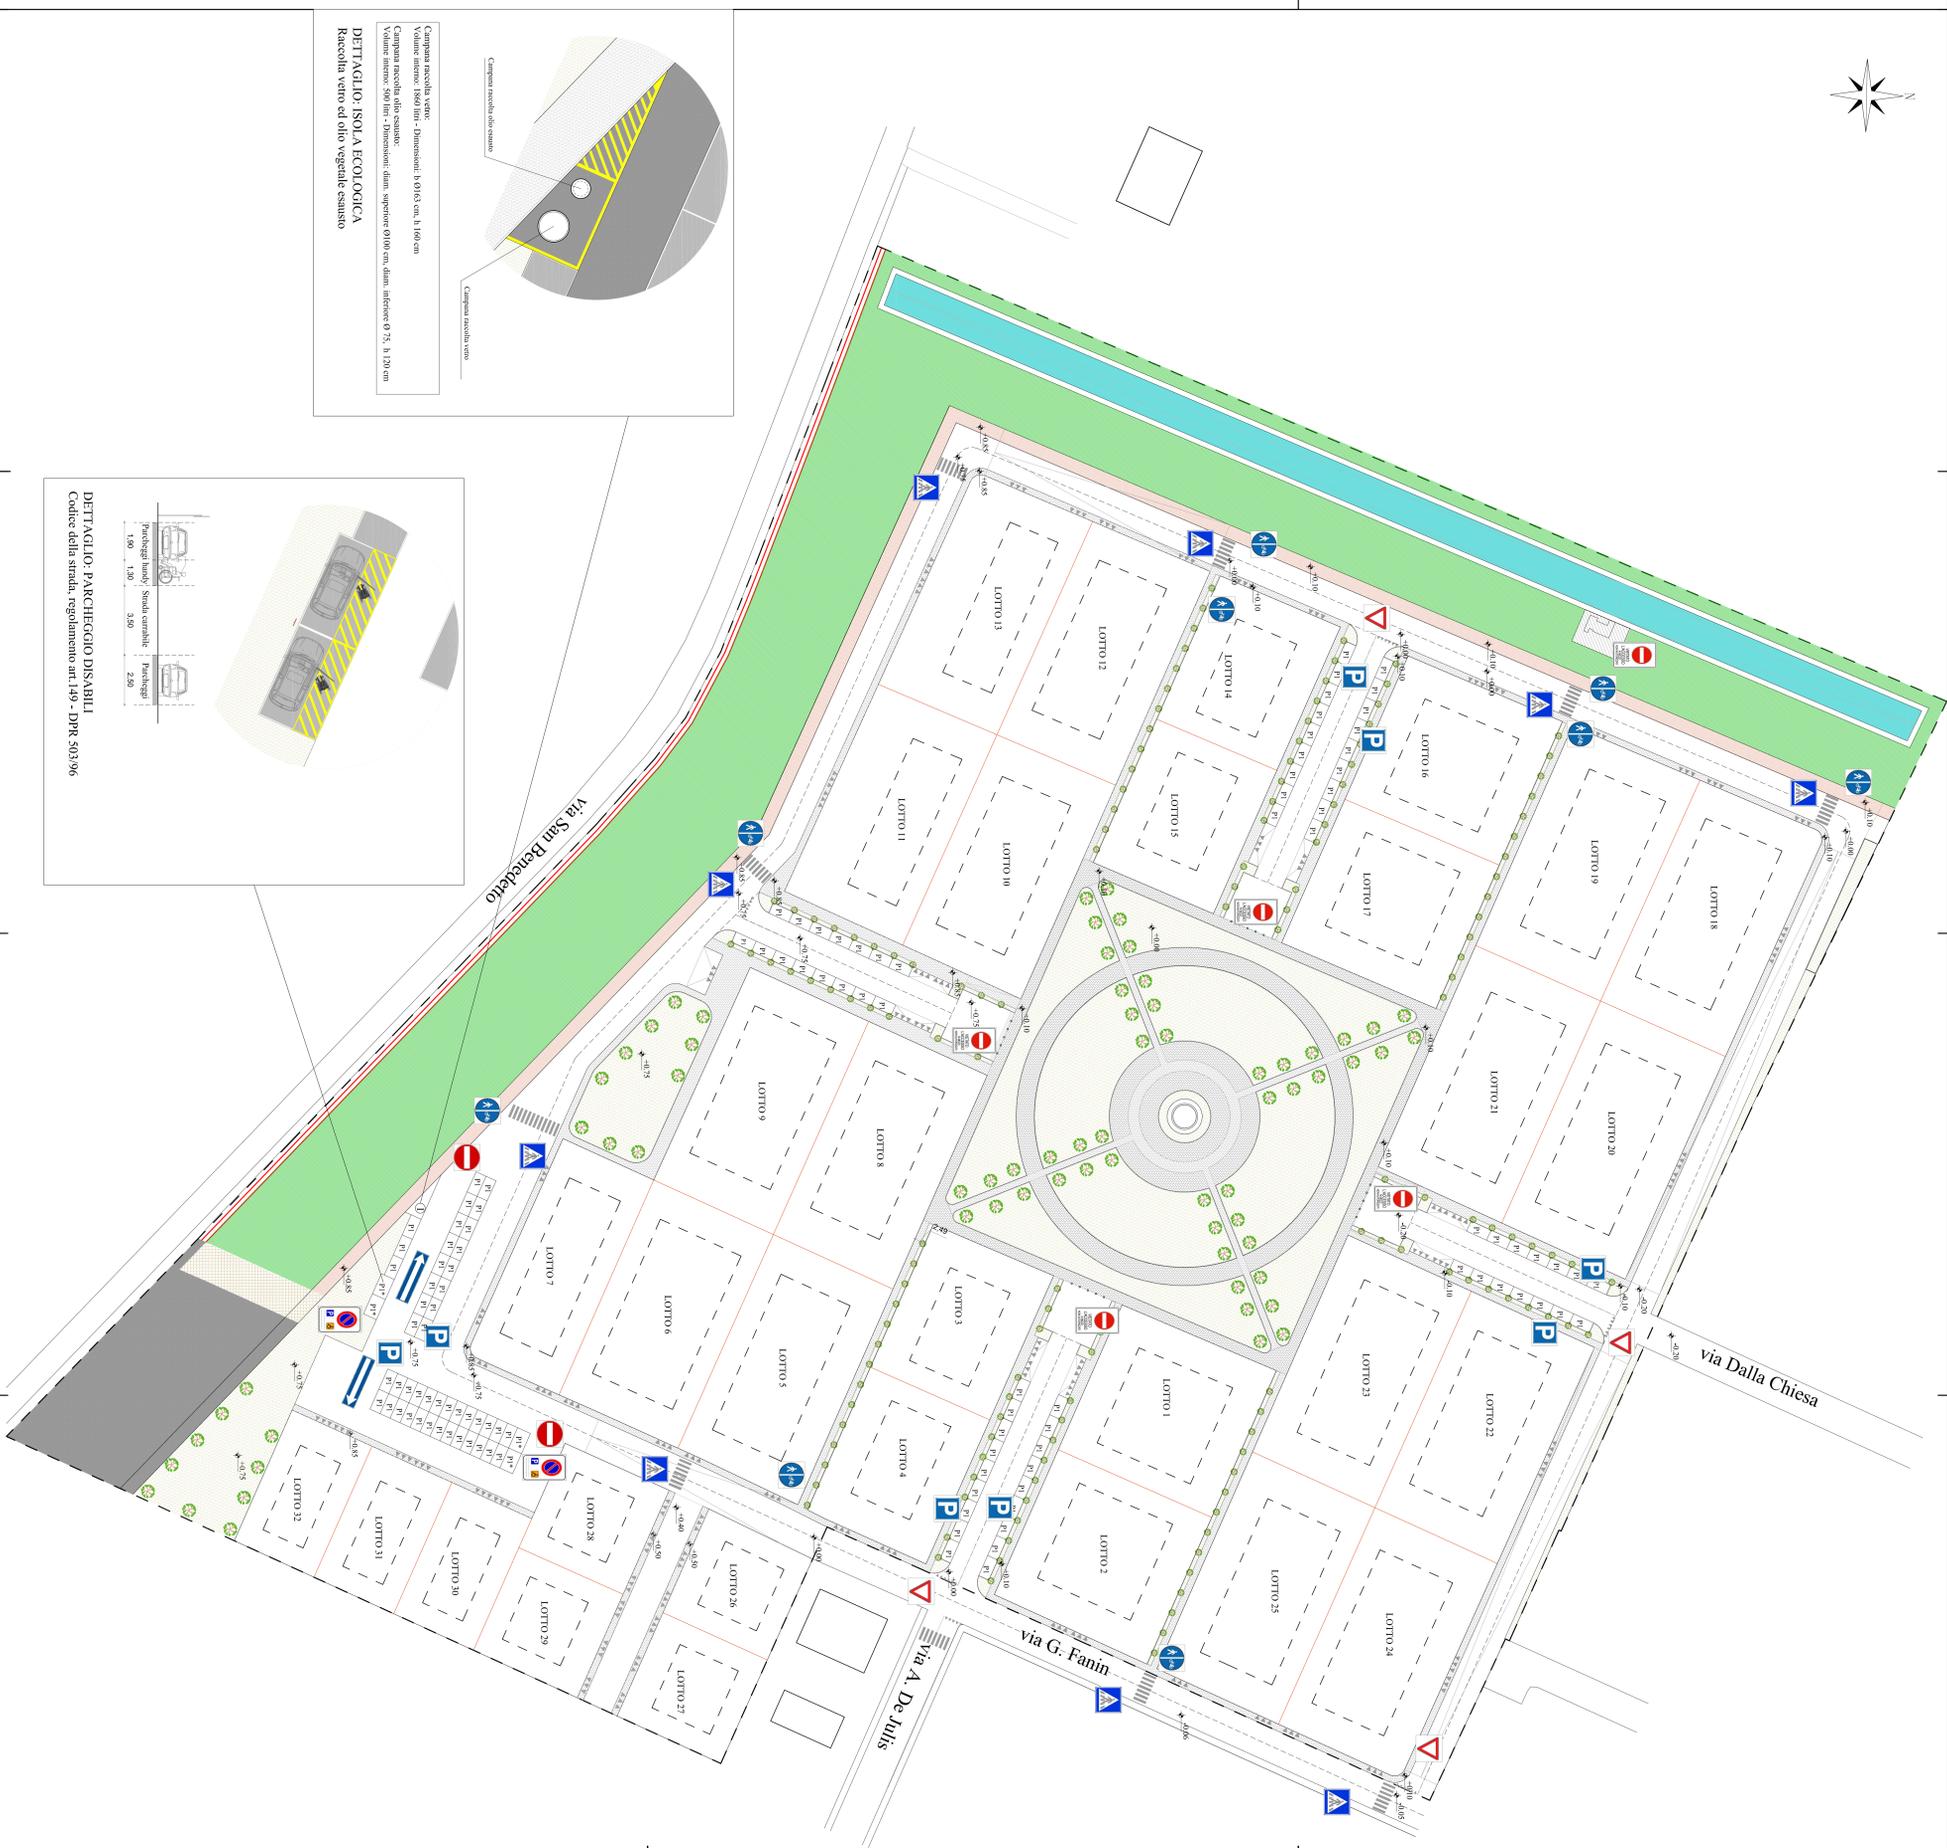



DETTAGLIO: ISOLA ECOLOGICA
Raccolta vetro ed olio vegetale esausto

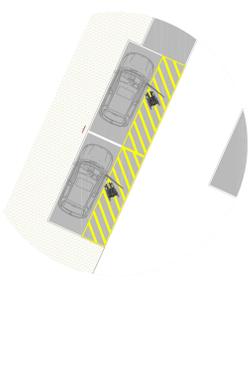

DETTAGLIO: PARCHEGGIO DISABILI
Codice della strada: regolamento art. 149 - DPR 503/96