


planimetria generale Sub Ambiti 9.A e 9.B - scala 1:2500

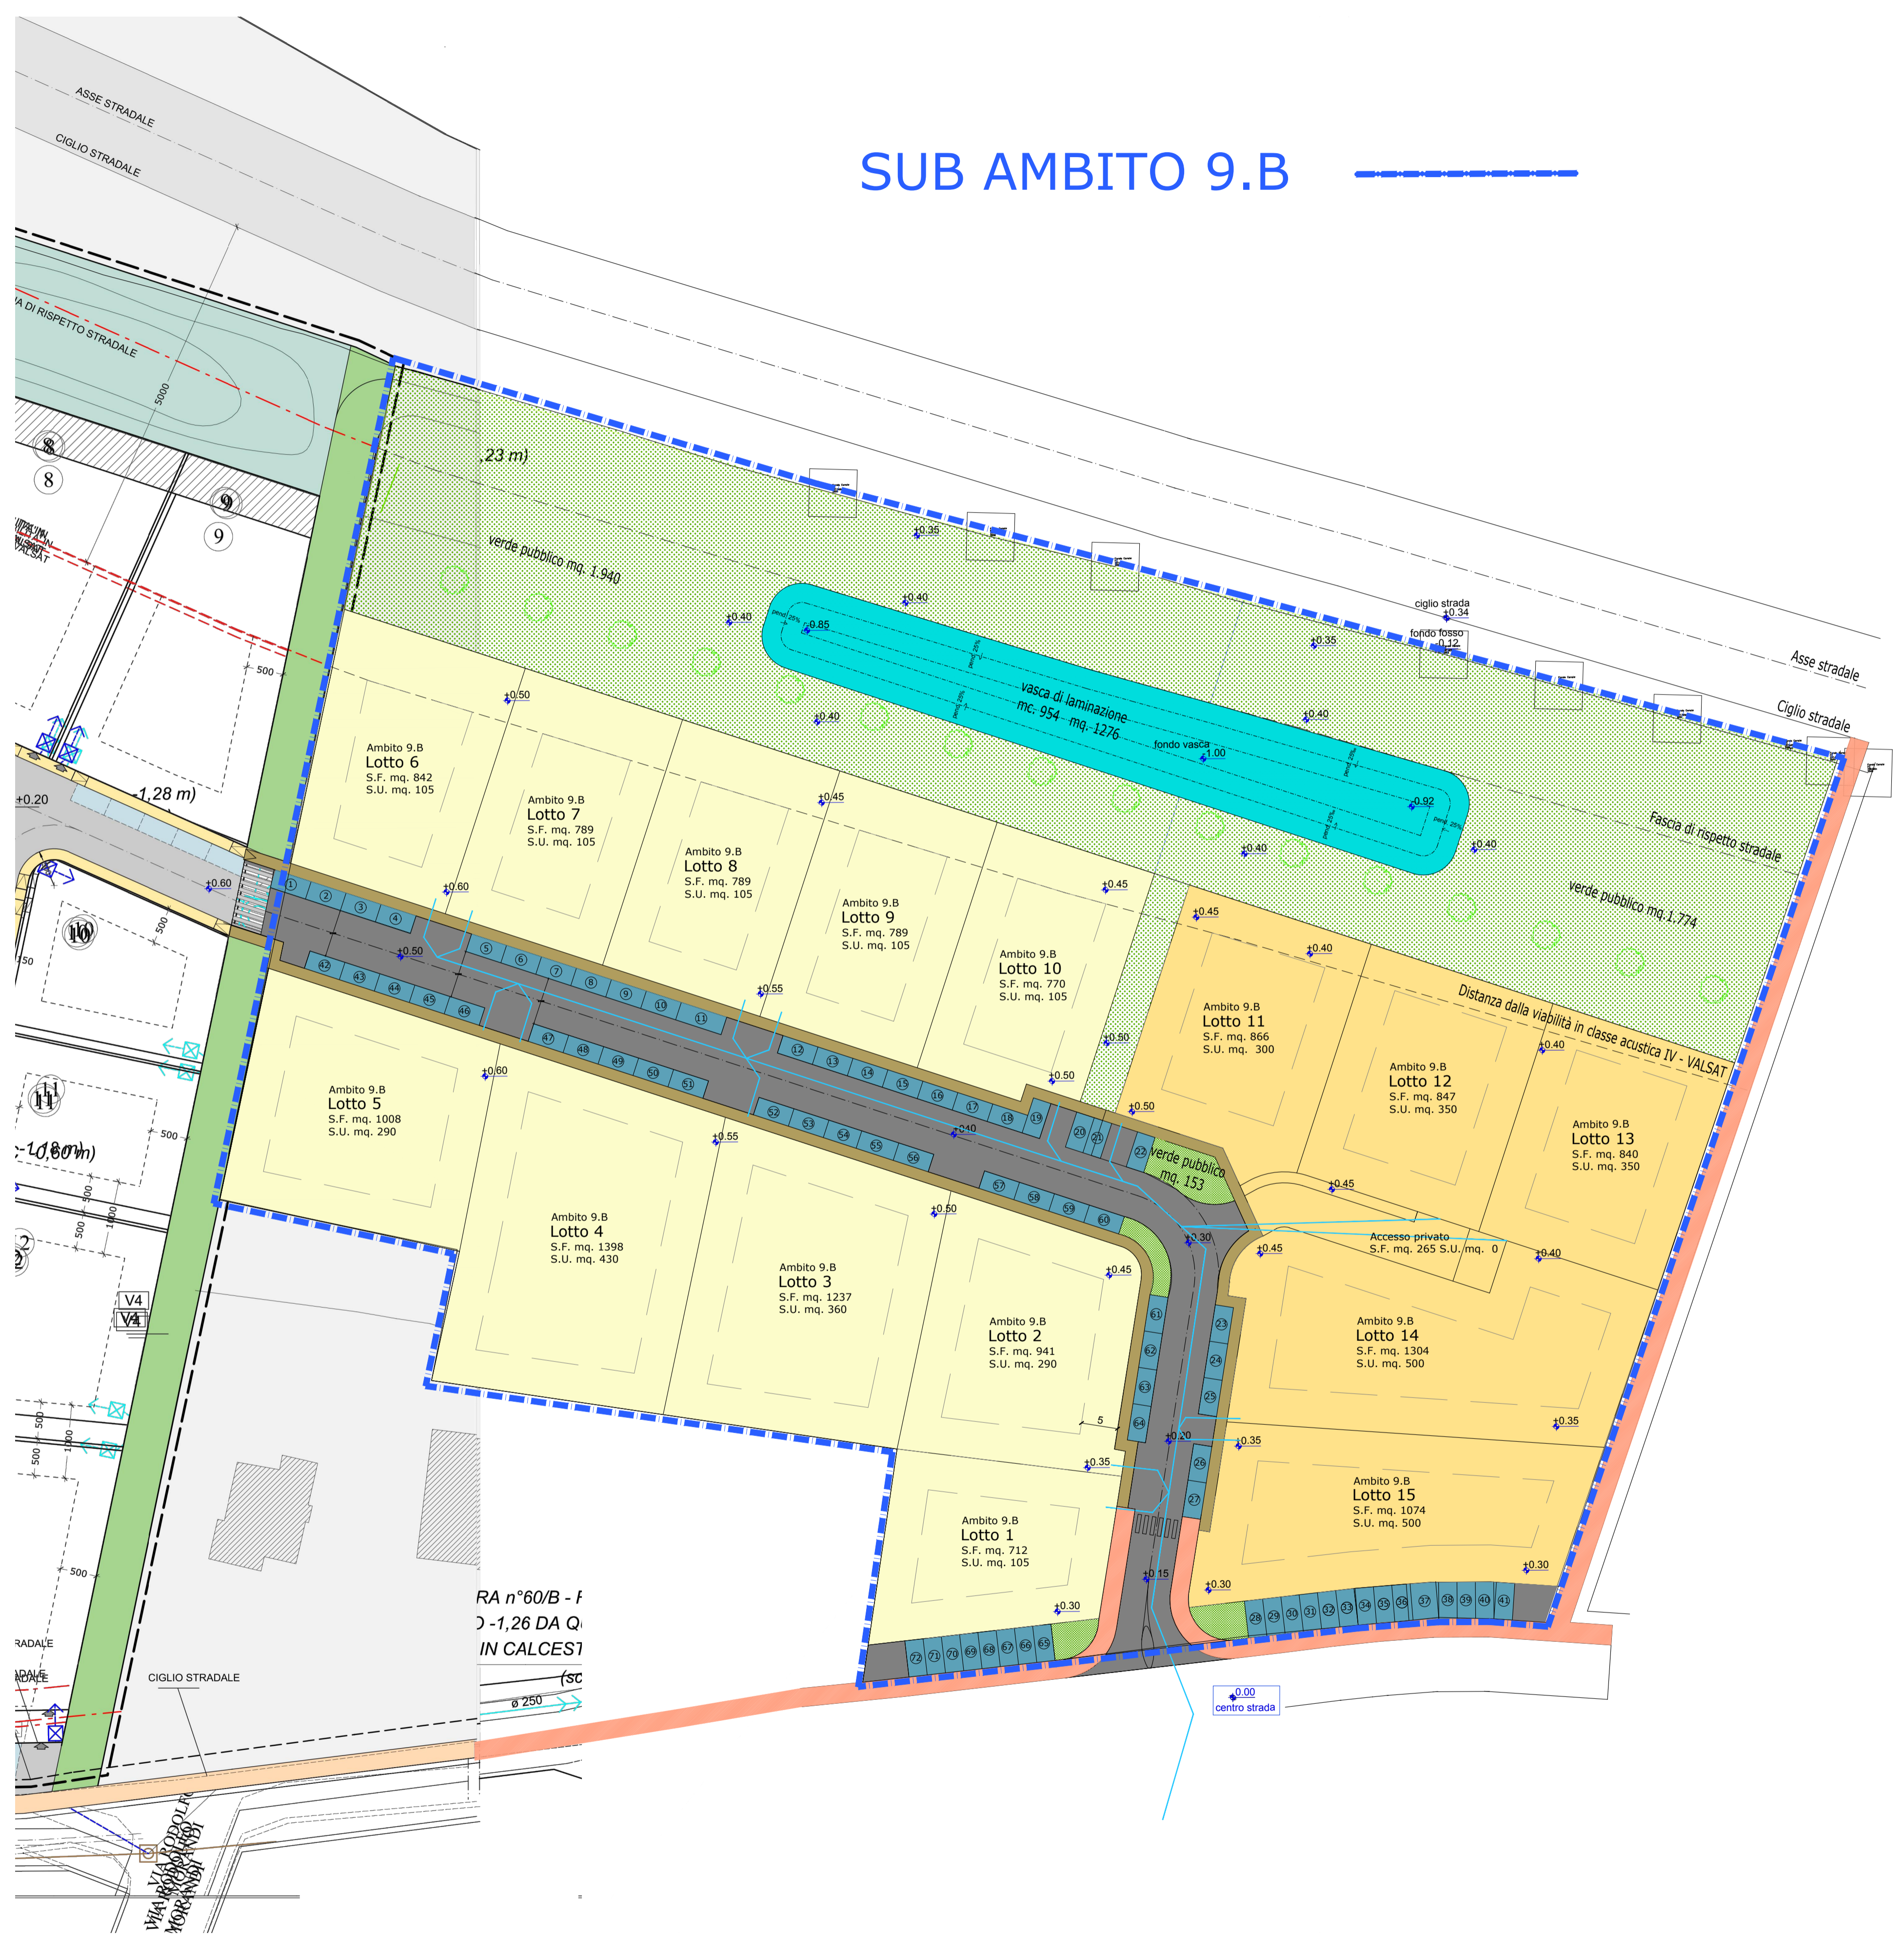

planimetria generale Sub Ambito 9.B - scala 1:500

Comune di San Pietro in Casale

**PIANO URBANISTICO ATTUATIVO  
IN VARIANTE AL POC**

ambito per nuovi insediamenti  
su area libera (ANS-C n. 9) sub comparto 9.B

stato di progetto  
impianti tecnici  
rete acqua

proprietari:

- Aurora s.r.l.
- Basis s.r.l.
- Capoferro s.r.l.
- Investibo s.r.l.

Comune di San Pietro in Casale

progettisti urbanistica ed edilizia:

Ing. Gianluca Gallerani  
via Rubizzano 280  
San Pietro in Casale (BO)  
gianluca.gallerani@yahoo.it

Impianti elettrici e illuminazione:  
Alberto Montanari p.i.

Ingegneria idraulica  
Ing. Marco Maglionico

Acustica  
Enrico Folegatti p.i.

Geologia  
Dott. Brunaldi Raffaele

PSC - ambito ANS-C n. 9 sub comparto 9.B

gruppo	numero	data	ottobre 2021
B	03.b	aggiornamenti	
		scala	1/500