COMUNE DI SAN PIETRO IN CASALE
Provincia di Bologna

NUOVA URBANIZZAZIONE DI AREA SITA A SAN PIETRO IN CASALE VIA STAGNO SNC

IL PROGETTISTA E DDLL:

Altri Spazi
Studio di Architettura ed Urbanistica di Antonio Stellato Architetto

Piazza Calori 24 - 40018 San Pietro in Casale (BO)
Tel./Fax.: 051 6661356 - Cellulare: 339 4041566 -
Mail: arch_stellato@yahoo.it - Web: www.pianetastellato.com

TAVOLA 2
Estratto di mappa catastale

Data: 23/01/2018	Scala 1:2000	File: Documenti Antonio/ Areale I/TADDIA / 2018/ PUA / Tavole

LA PROPRIETA':

IL COMUNE:
Claudio Pezzoli
(in persona del Sindaco in carica)
via G. Matteotti, 154
40018 San Pietro in Casale (BO)

ELABORATI

TAV.1-Estratto degli strumenti urbanistici vigenti
TAV.2-Estratto di mappa catastale
TAV.3-Planimetria dello stato di fatto
TAV.4.1-Planimetria di progetto - Compiute
TAV.4.2-Planimetria di progetto
PROGETTO DI MASSIMA DEGLI IMPIANTI TECNOLOGICI
TAV.5-Rete fognaria acque bianche e nere
TAV.5.1-Rete fognaria - dettagli tecnologici
TAV.6-Rete elettrica
TAV.7-Rete telefonica
TAV.8-Rete acqua e gas
ALL.9-Norme Tecniche di Attuazione
ALL.10-Relazione geologica, geotecnica, sismica
ALL.11-Valutazione del clima acustico
ALL12-Rapporto preliminare ai fini della verifica di assoggettabilità a VAS/VALSAT
ALL.13-Relazione Illustrativa
ALL.14-Schema di convenzione
ALL15-Dichiarazione di avvenuta verifica dei progetti di massima (TAVOLE 5,6,7,8)

PIANO URBANISTICO ATTUATIVO (PUA) AREALE 1.1

E' vietato l'utilizzo del presente elaborato senza l'espressa autorizzazione all'utilizzo da parte del Committente e/o Studio Altri Spazi

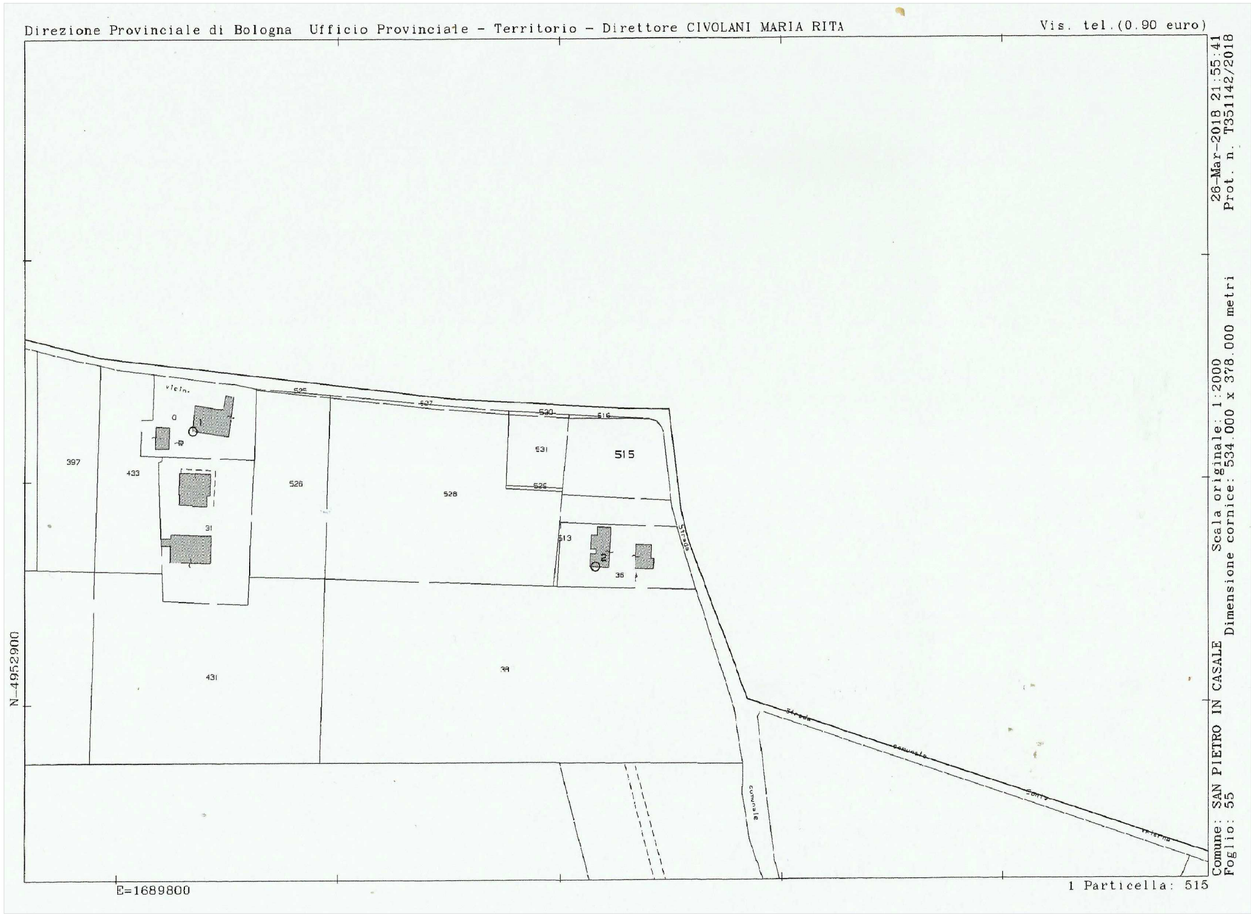

Estratto di Mappa: Foglio 55 - Mappali 526-528-529-531