LEGENDA ACQUE METEORICHE IN PROGETTO

- Fognatura acque meteoriche in progetto
- Rete scarico vasca di laminazione
- Pozzetto con caditoia 50x50 cm - D400 - per la raccolta delle acque pluviali collegamento con il collettore mediante Ø160 in PVC
- Pozzetto di ispezione 80x80 cm munito di botola carrabile in ghisa Classe D400
- Pozzetto di partitore realizzato in opera, munito di botola carrabile in ghisa Classe D400
- SF Sifone tipo Firenze con valvola di non ritorno tipo clapet

LEGENDA ACQUE REFLUE IN PROGETTO

- Fognatura acque reflue in progetto
- Pozzetto di ispezione 80x80 cm munito di botola carrabile in ghisa Classe D400
- SF Sifone tipo Firenze e valvola di non ritorno

NB
Sarà necessario verificare la presenza di eventuali sottoservizi interferenti con la rete fognaria in progetto.

Le tubazioni con ricoprimento inferiore ad 1 metro dovranno prevedere l'utilizzo di materiali rigidi (gres o cls) e la realizzazione di un bauletto in cls; in caso di ricoprimenti maggiori potranno essere utilizzate tubazioni in materiale plastico rinfiancato in sabbia.

All'interno di ogni lotto privato saranno posizionati idonei invasi per la laminazione realizzati mediante vasche prefabbricate. Lo svuotamento di tali invasi avverrà tramite impianti di sollevamento la cui portata massima sarà compatibile con il rispetto dell'invarianza idraulica.

I condotti fognari dovranno essere mantenuti ad una distanza di almeno 1,5 m dalla tubazione idrica potabile e a profondità di almeno 0,6 m rispetto alla medesima. Nel caso di impossibilità, e comunque in presenza di incroci, dovranno essere adottati i necessari accorgimenti al fine di evitare rischi di contaminazione.

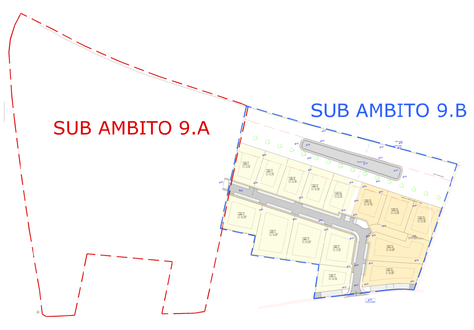

planimetria generale Sub Ambiti 9.A e 9.B - scala 1:2500

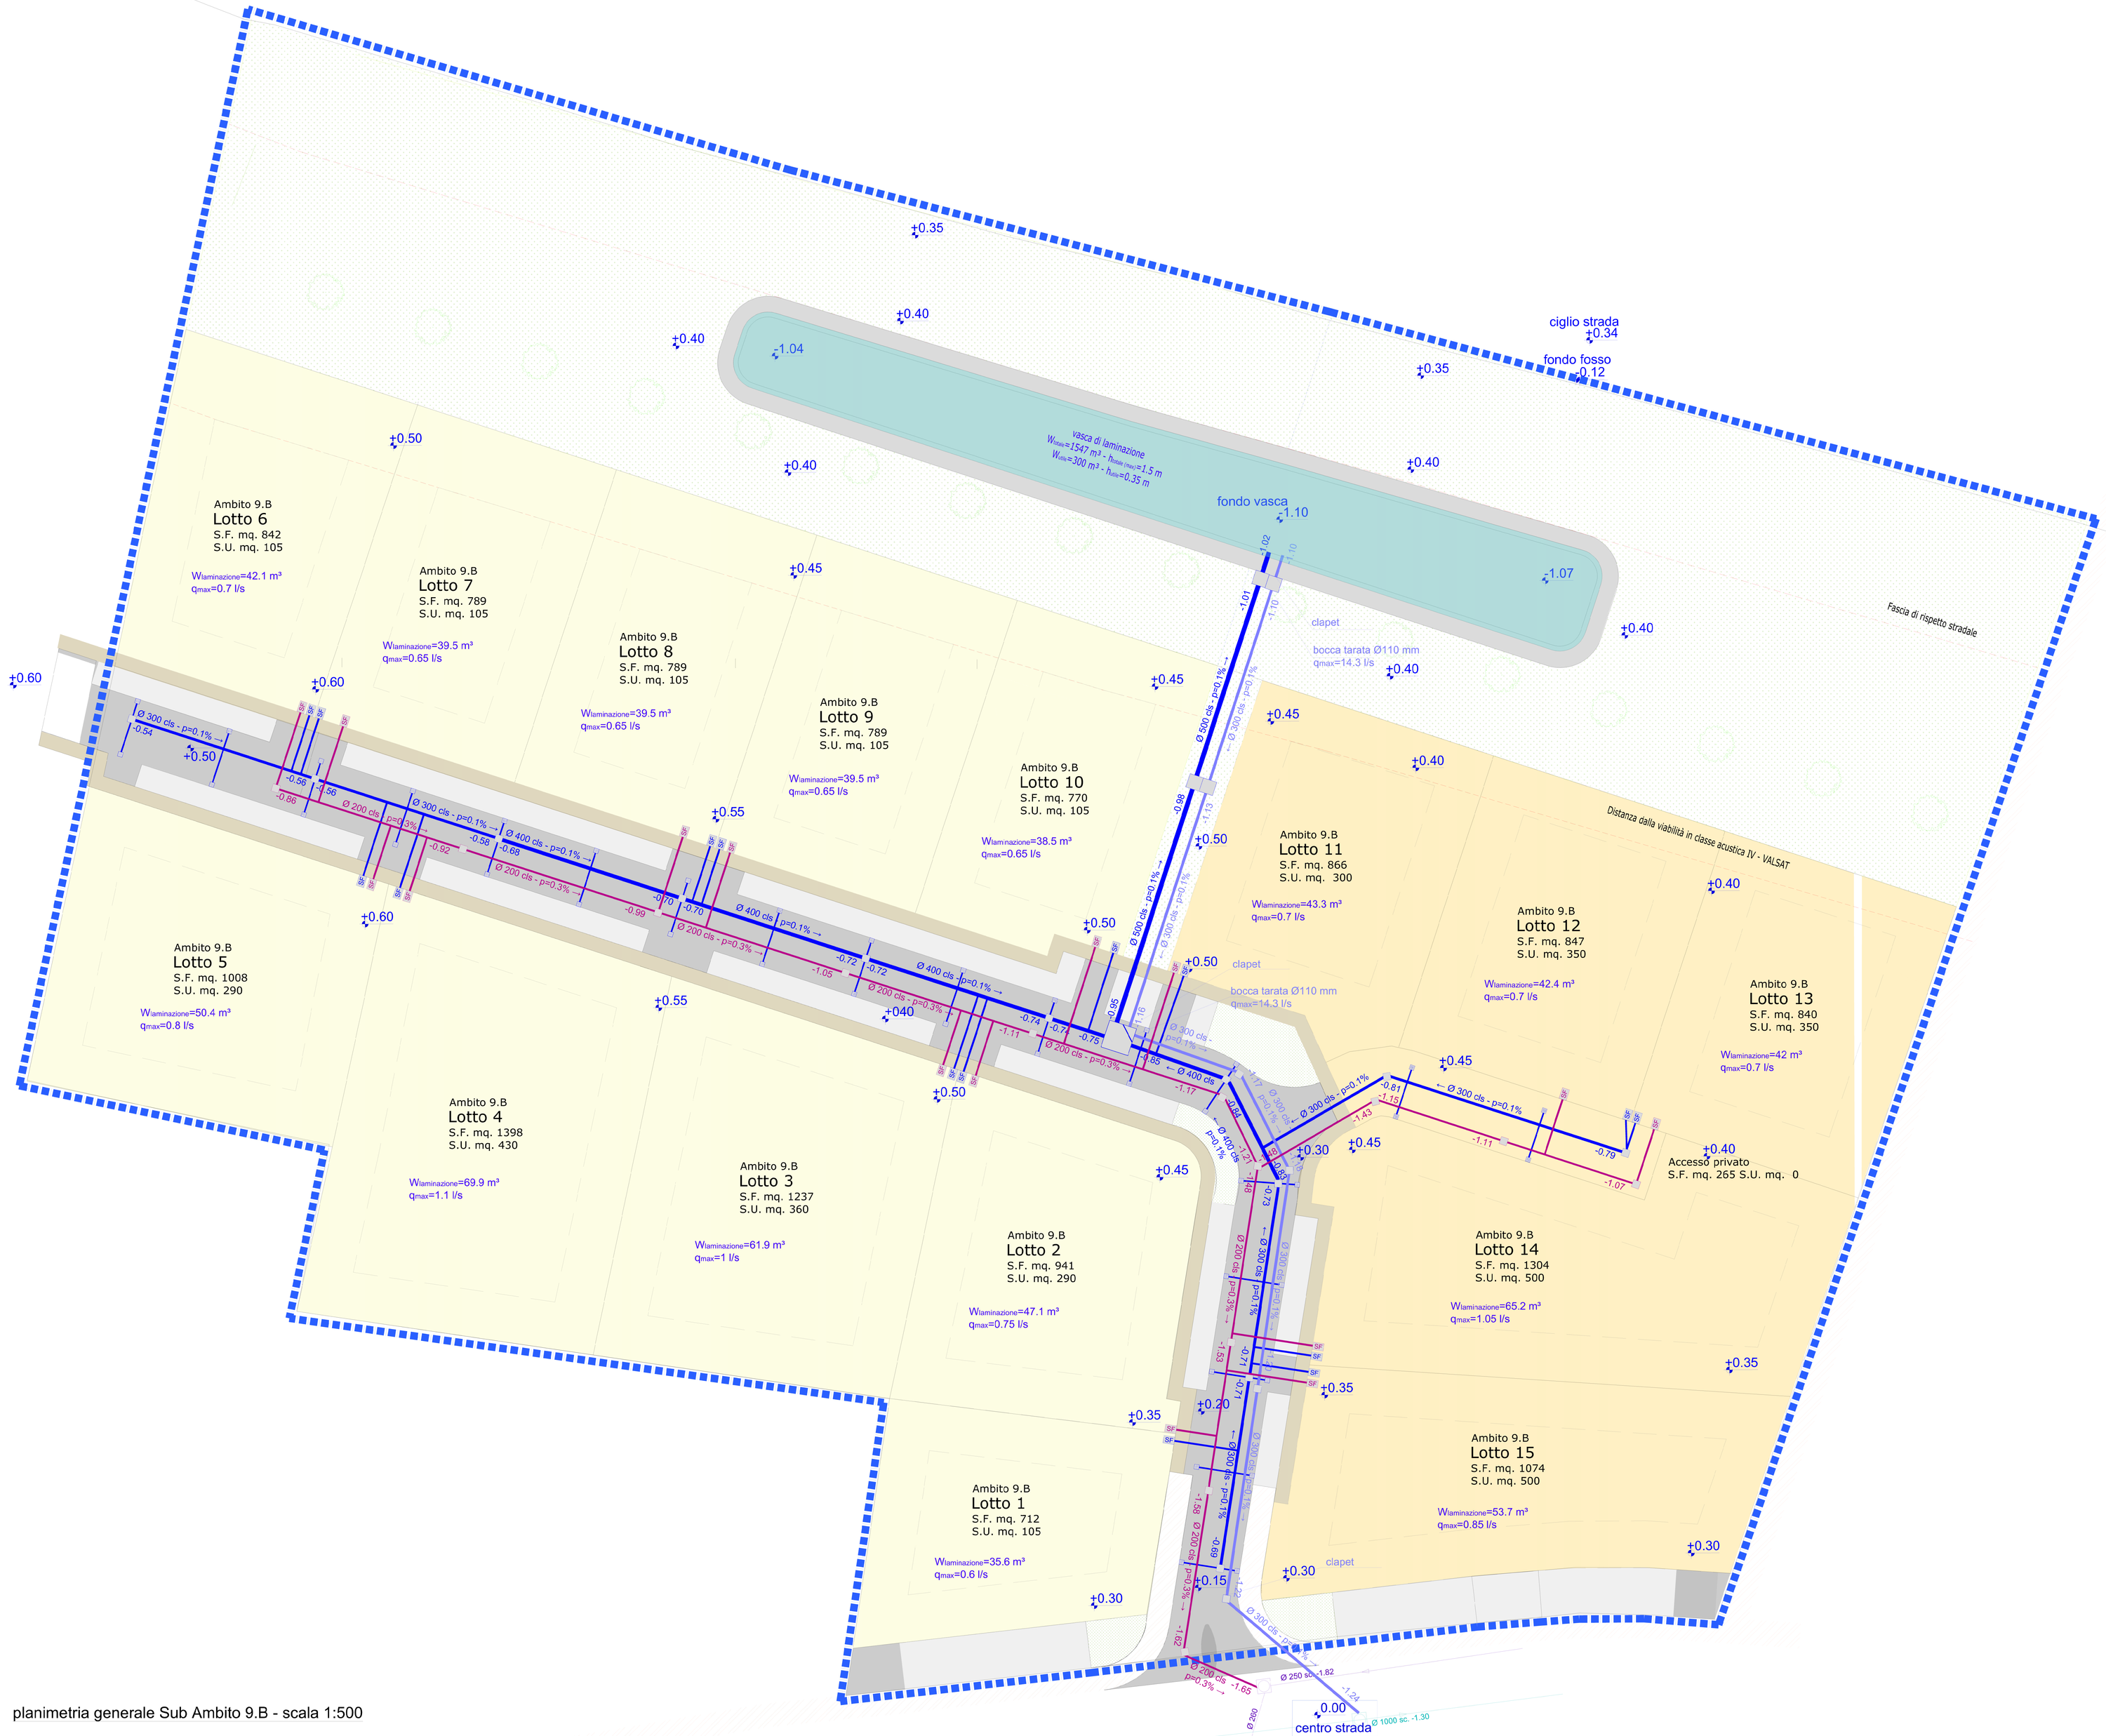

planimetria generale Sub Ambito 9.B - scala 1:500

Comune di San Pietro in Casale

PIANO URBANISTICO ATTUATIVO
IN VARIANTE AL POC

ambito per nuovi insediamenti
su area libera (ANS-C n. 9) sub comparto 9.B

stato di progetto
rete fognaria
acque bianche e reflue

proprietari:

Aurora s.r.l.
Basis s.r.l.
Capoferro s.r.l.
Investibo s.r.l.

Comune di San Pietro in Casale

progettisti urbanistica ed edilizia:

Ing. Gianluca Gallerani
via Rubizzano 280
San Pietro in Casale (BO)
gianluca.gallerani@yahoo.it

Impianti elettrici e illuminazione:
Alberto Montanari p.i.

Ingegneria idraulica
Ing. Marco Maglionico

Acustica
Enrico Folegatti p.i.

Geologia
Dott. Brunaldi Raffaele

PSC - ambito ANS-C n. 9 sub comparto 9.B

gruppo	numero		
B	03.a	data	**ottobre 2021**
		aggiornamenti	
		scala	1/500