

Comune di San Pietro in Casale

**PIANO URBANISTICO ATTUATIVO
IN VARIANTE AL POC**

ambito per nuovi insediamenti
su area libera (ANS-C n. 5) sub comparto 5.1

stato di progetto
dotazioni territoriali
spazi collettivi, verde pubblico

proprietari:
Pareco s.r.l.
Basis s.r.l.
Gallerani Elisabetta
Gallerani Gianluca
Cavazzza Barbara


progettisti urbanistica ed edilizia:
Ing. Gianluca Gallerani
Via Rubizzano 280
San Pietro in Casale (BO)
gianluca.gallerani@yaho.it

Impianti elettrici e illuminazione:
Alberto Montanari p.i.
Ingegneria Idraulica
Ing. Marco Maglionico
Acustica
Enrico Colegatti p.i.
Geologia
Luca Tonoli

PSC - ambito ANS-C n. 5 sub comparto 5.1

gruppo	numero	data	dicembre 2018
B	01.C	aggiornamenti	03/12/2018
		scala	1/500

planimetria verde pubblico Sub Ambito 5.1 - scala 1:500

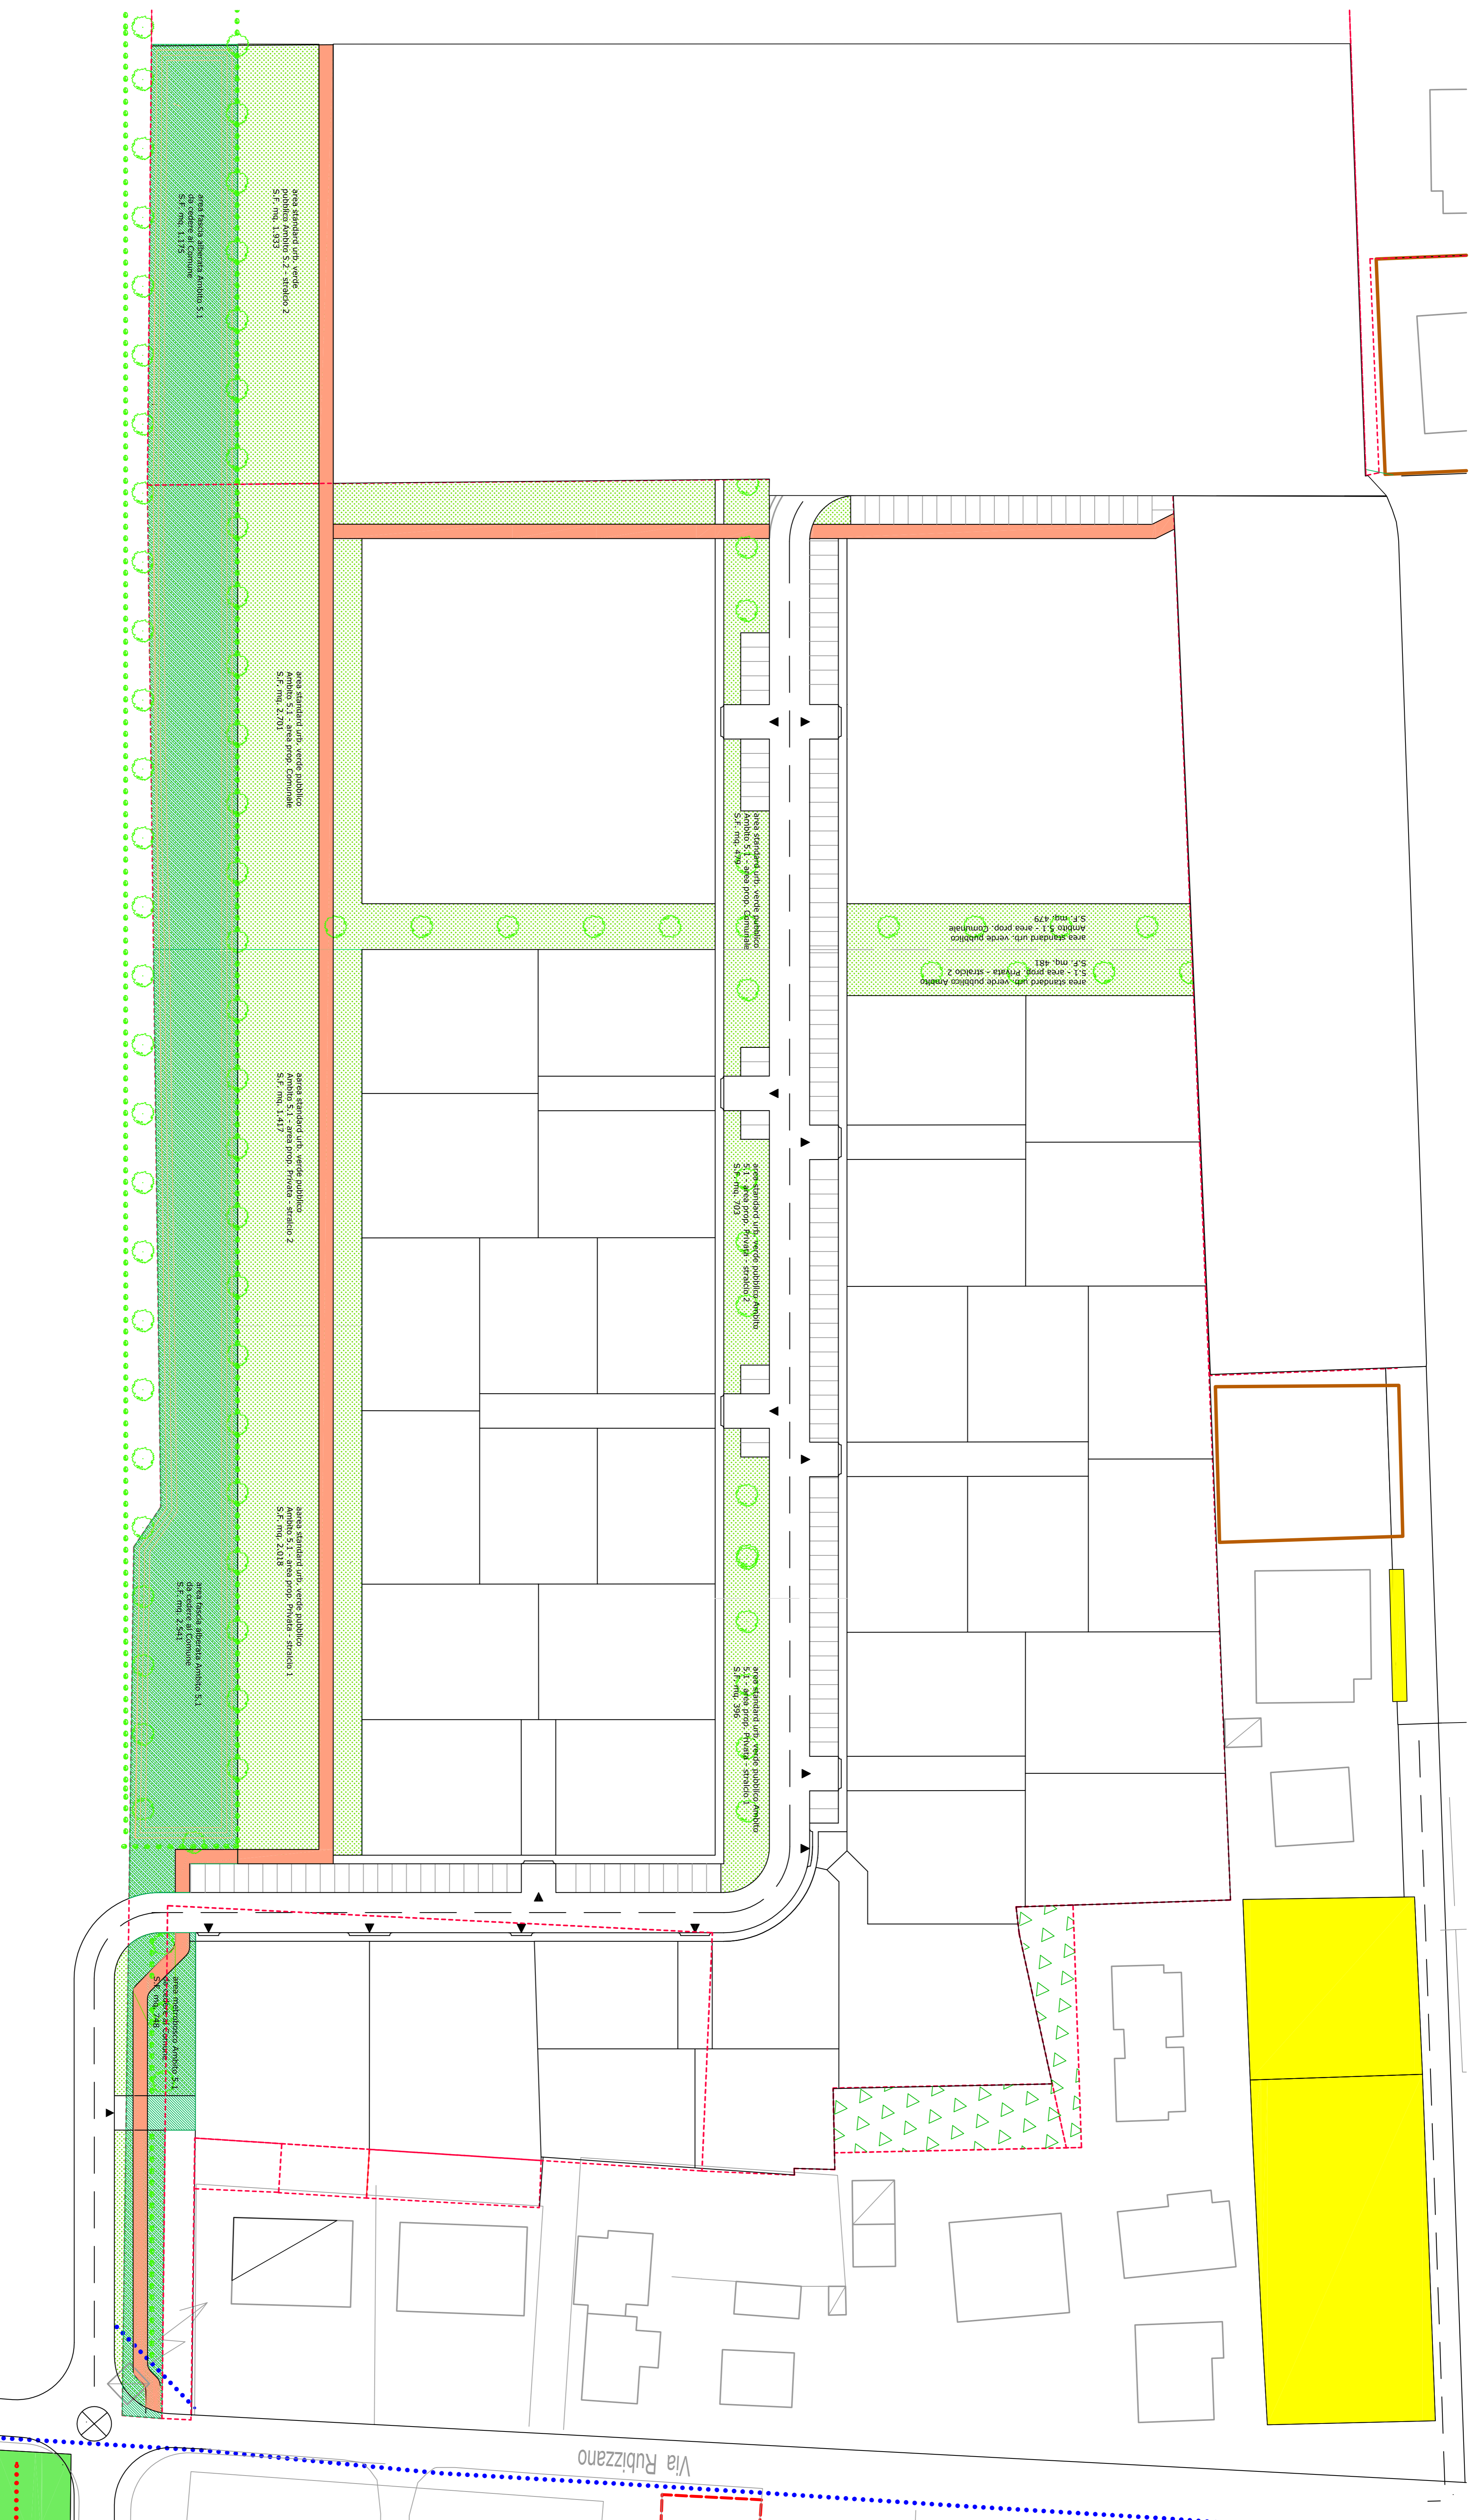

Legenda	
	VERDE PUBBLICO
	FASCIA ALBERATA
	VASCA DI LAMINAZIONE

DOTAZIONI TERRITORIALI	Stratice 1 (privato)				Stratice 2 (privato)				Stratice 3 (pubblico)				TOTALE		
	Mq	Da POC	Da progetto	Da POC	Da progetto	Da POC	Da progetto	Da POC	Da progetto	Da POC	Da progetto	Da POC	Da progetto	Da POC	Da progetto
Parcheggi pubblici (A1 x 6 mq.)	P1	588	588	594	604	728	737	1908	794						
Verde pubblico (A1 x U)	U	2352	2414	2376	2001	2004	3659	7632	16868						
Fascia alberata		4500	4464		356		580		1446						
Fasce ciclisti			530												
Vasca di laminazione			1120		684		926		2730						