


planimetria stralci funzionali Sub Ambiti 5.1 e 5.2 - scala 1:2500

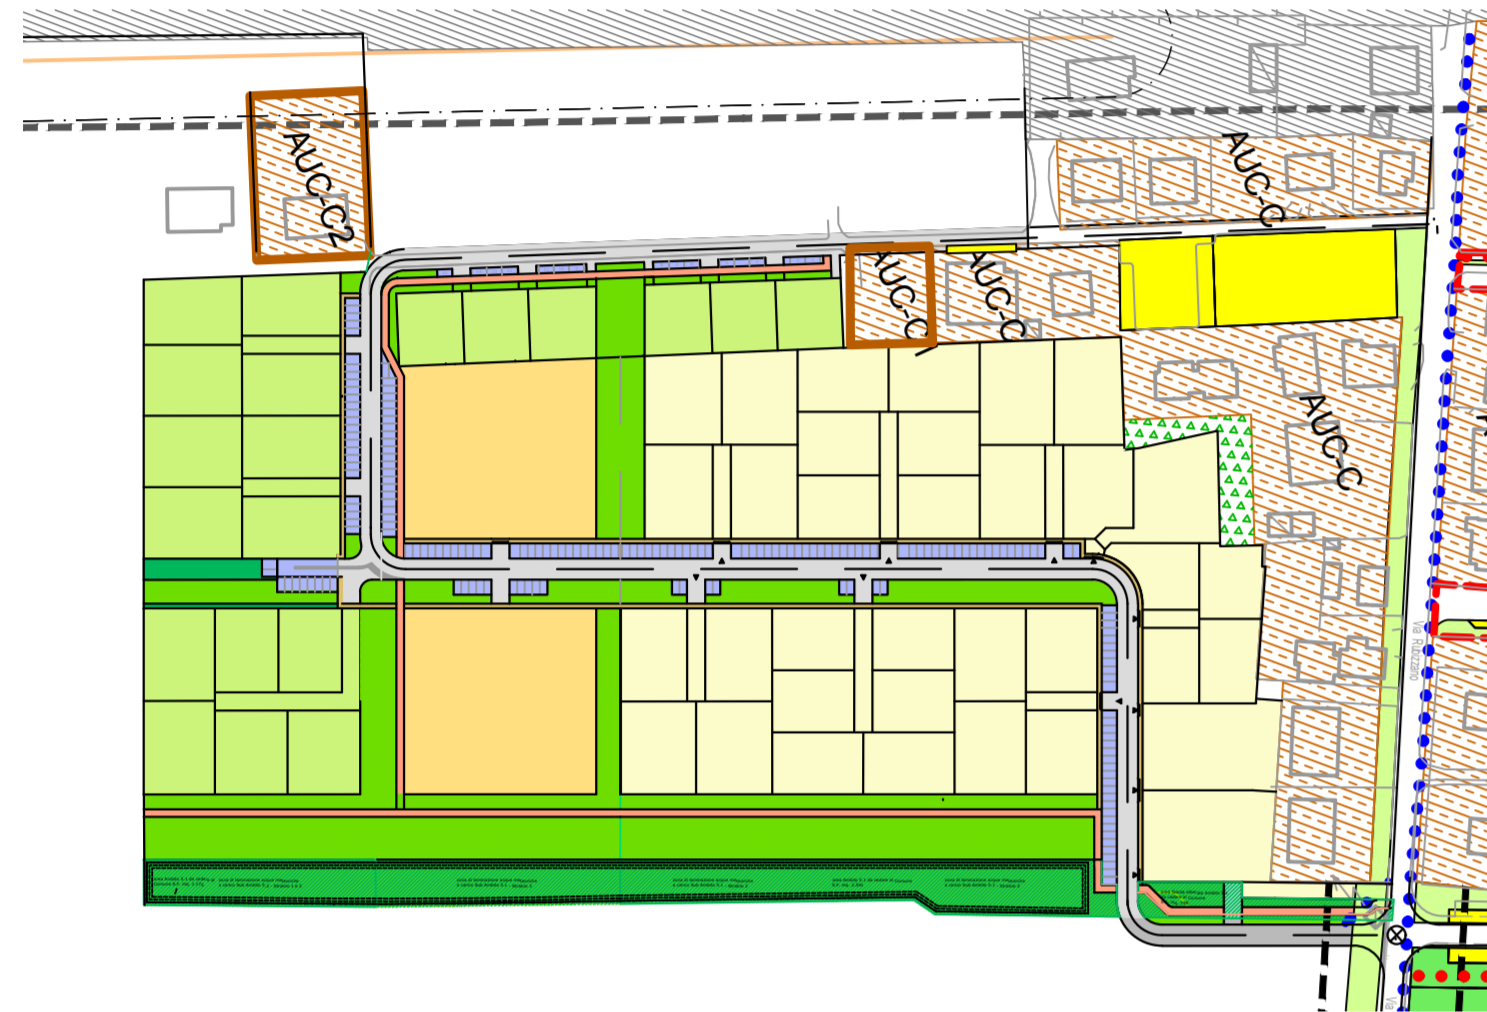

planimetria generale Sub Ambiti 5.1 e 5.2 - scala 1:2500

Comune di San Pietro in Casale

**PIANO URBANISTICO ATTUATIVO
IN VARIANTE AL POC**

ambito per nuovi insediamenti
su area libera (ANS-C n. 5) sub comparto 5.1

stato di progetto
impianti tecnologici -
rete fognaria acque bianche

proprietari:

Paveco s.r.l.
Basis s.r.l.
Gallerani Elisabetta
Gallerani Gianluca
Cavazza Barbara

progettisti urbanistica ed edilizia:

Ing. Gianluca Gallerani
via Rubizzano 280
San Pietro in Casale (BO)
gianluca.gallerani@yahoo.it

Impianti elettrici e illuminazione:
Alberto Montanari p.i.


Ingegneria idraulica
Ing. Marco Maglionico

Acustica
Enrico Folegatti p.i.

Geologia
Luca Tondi

PSC - ambito ANS-C n. 5 sub comparto 5.1

gruppo	numero	data	dicembre 2018
B	03.a	aggiornamenti	03/12/2018
		scala	1/500

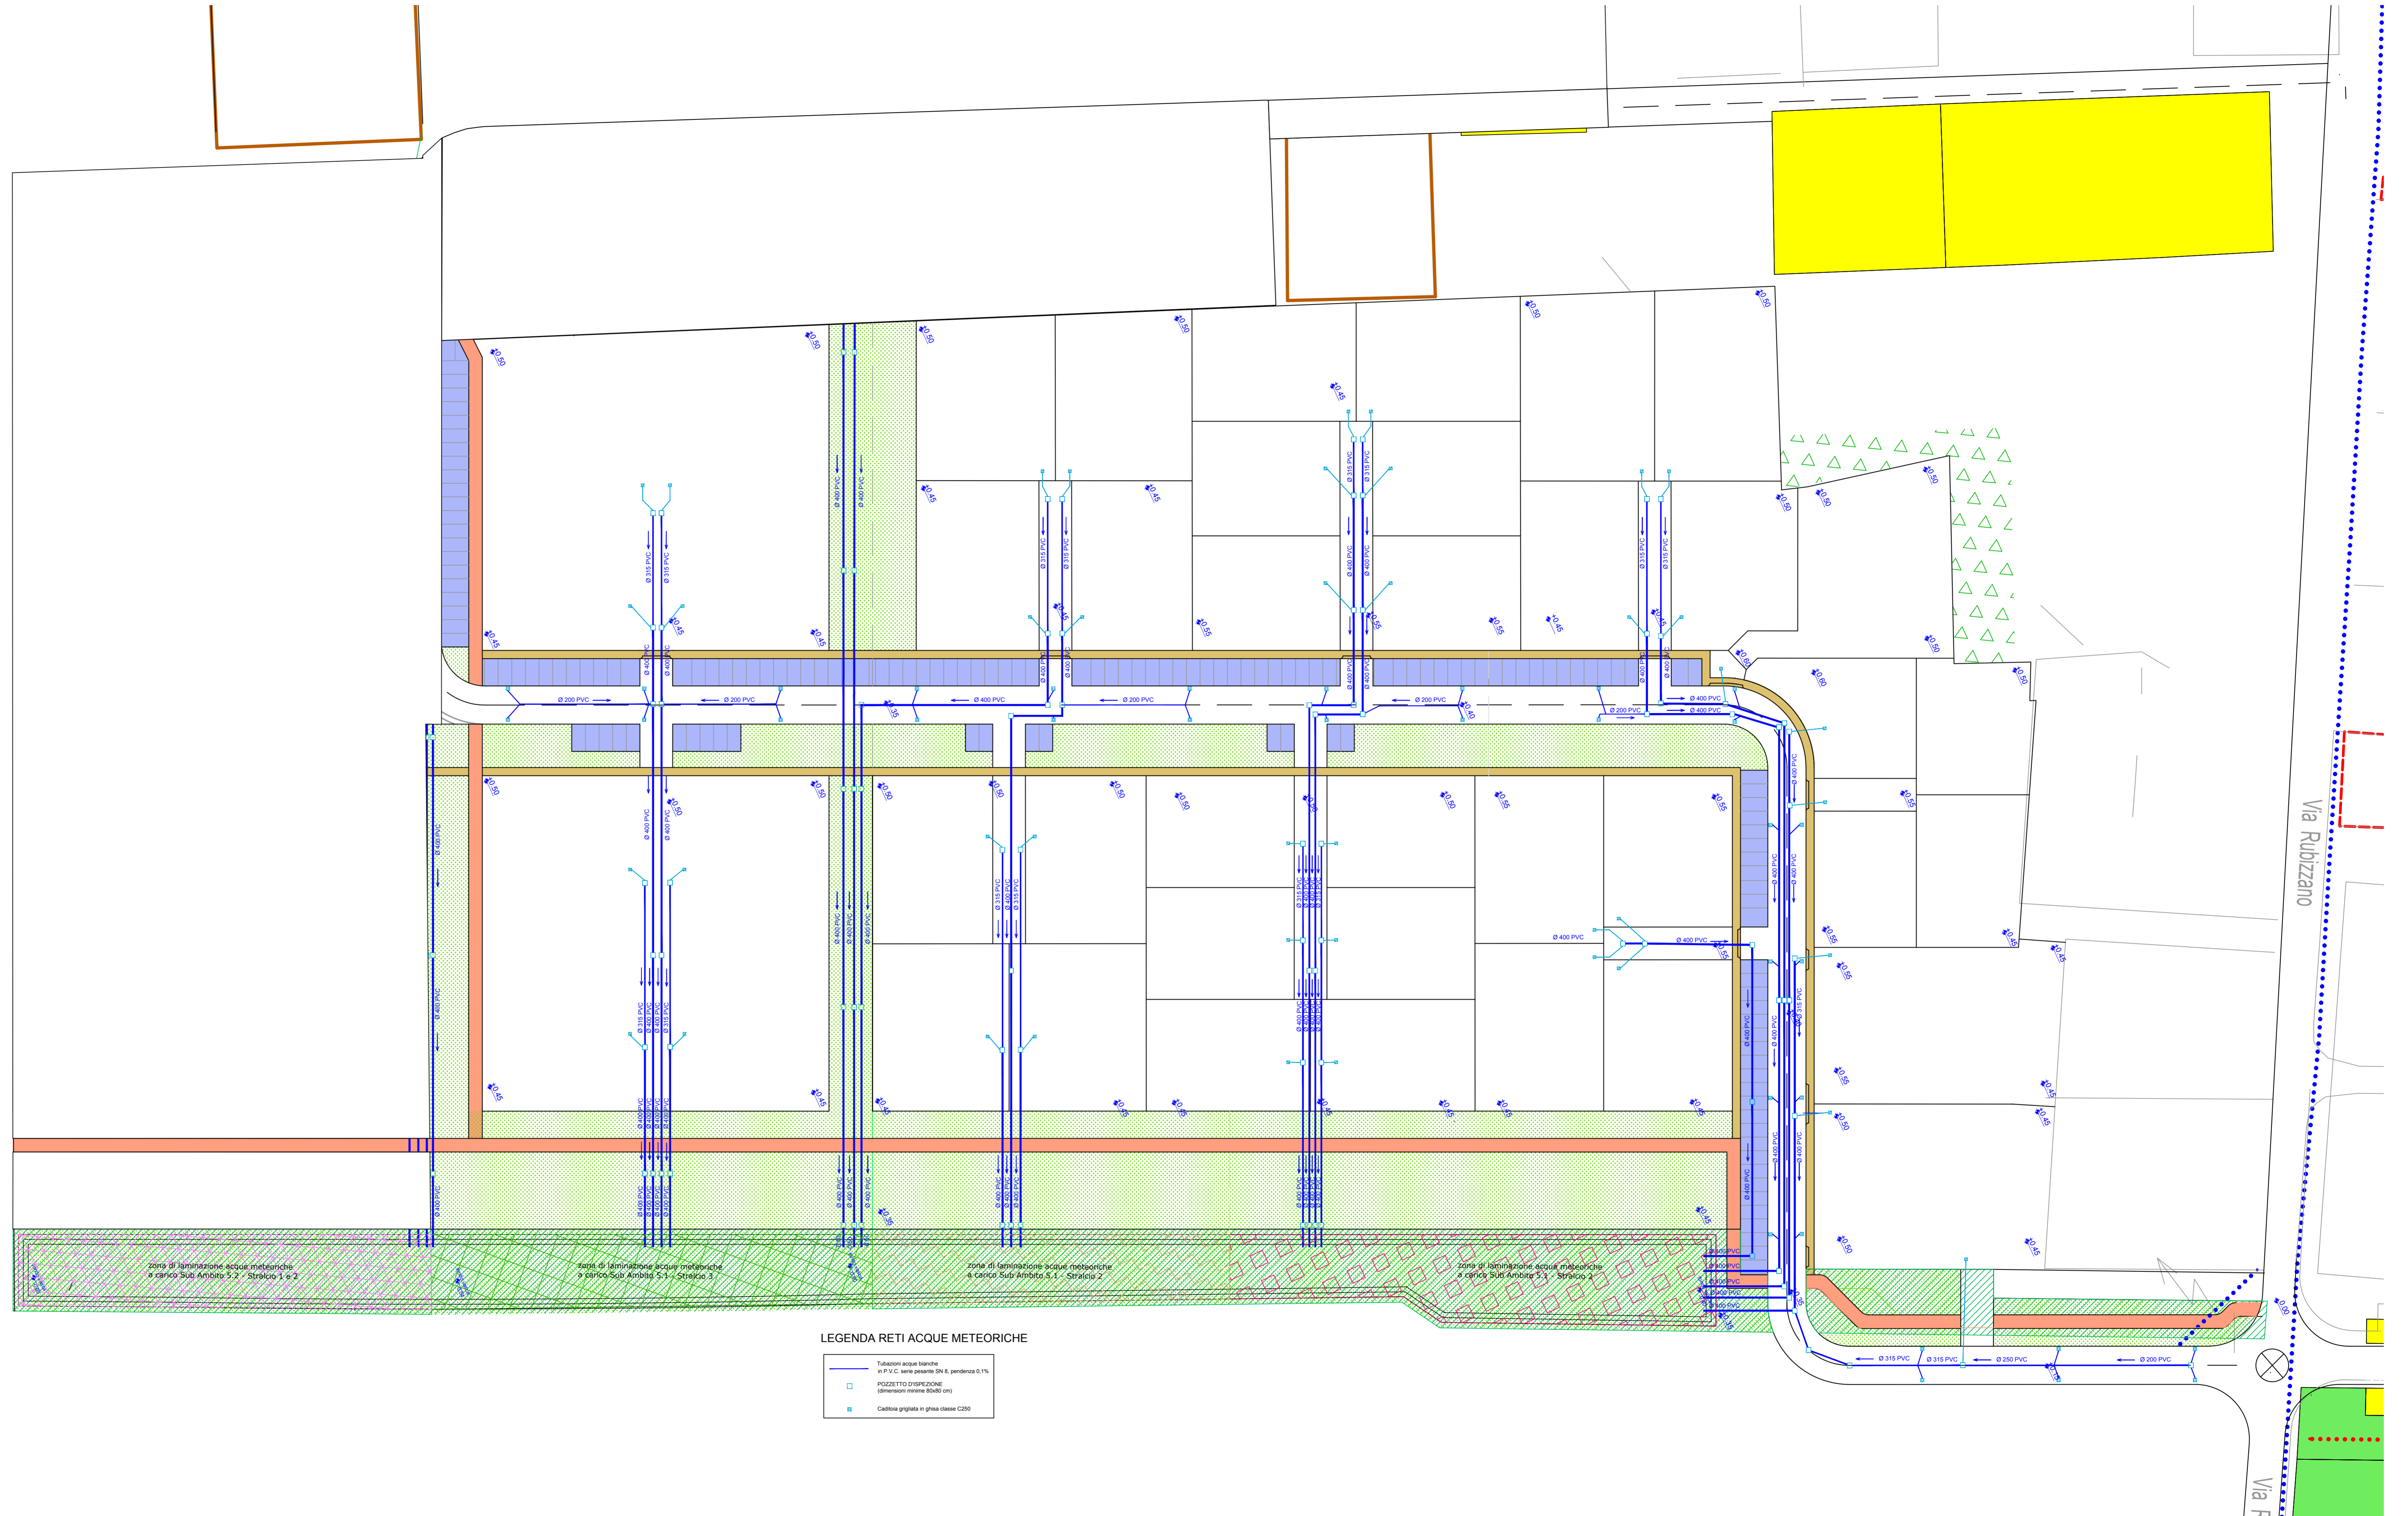

LEGENDA RETI ACQUE METEORICHE

- Tubazione acque bianche Ø P.V.C. serie pesante SN 8, pendenza 0,1%
- POZZETTO DISPERSIONE (dimensioni interne Ø400 cm)
- Cassone grigliata in ghisa classe C250

planimetria rete fognaria acque bianche Sub Ambito 5.1 - scala 1:500