


planimetria stralci funzionali Sub Ambiti 5.1 e 5.2 - scala 1:2500

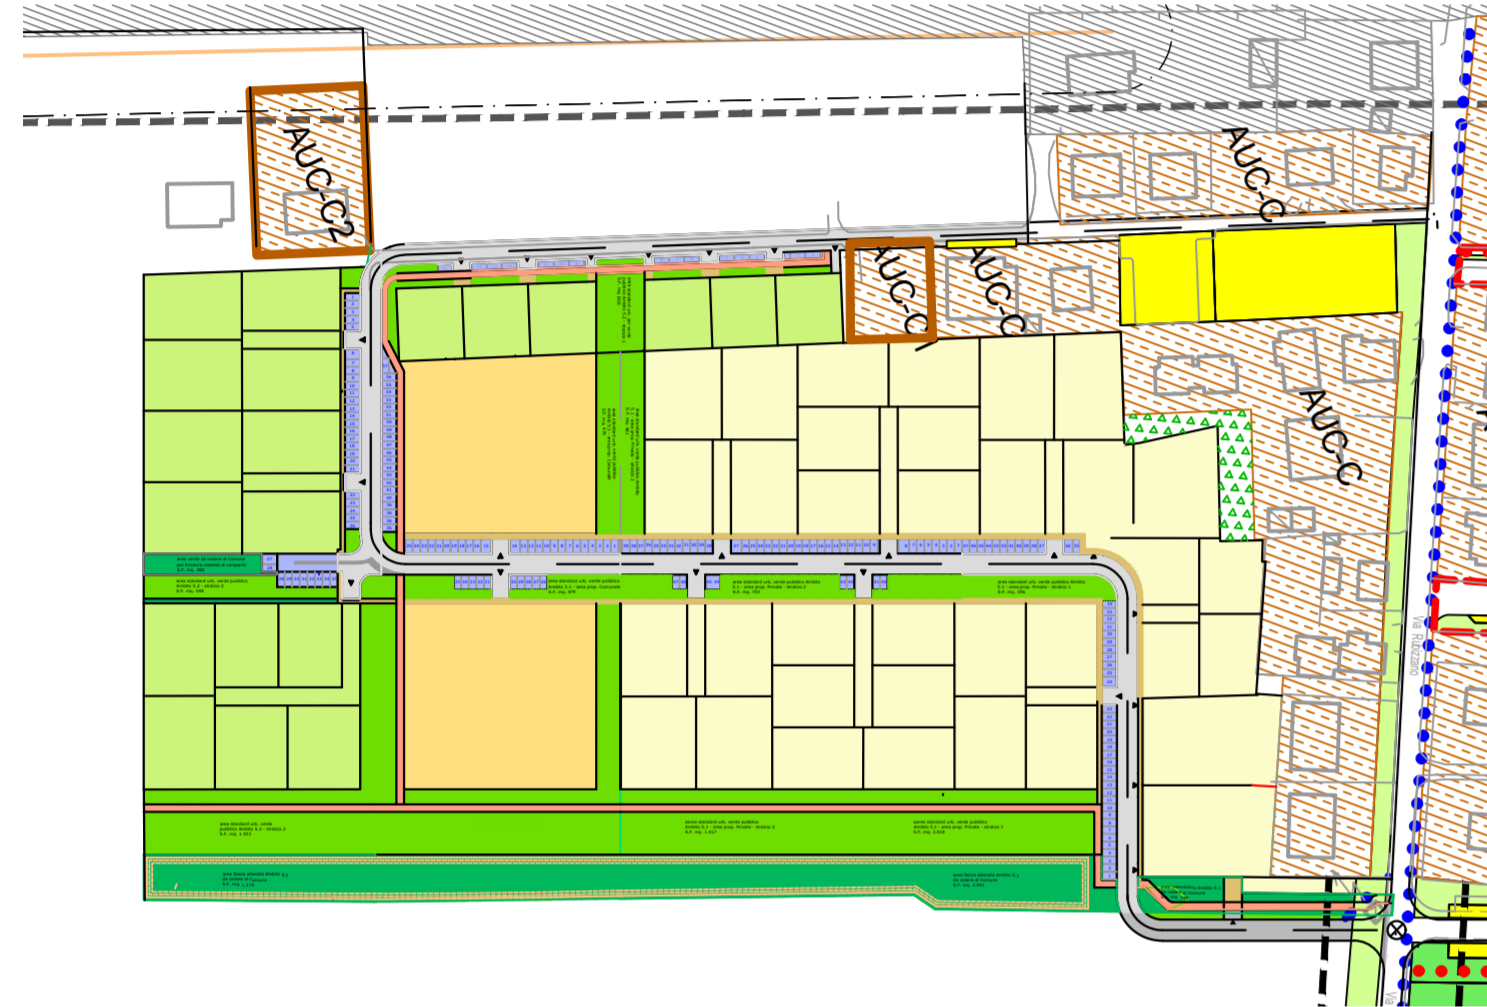

planimetria generale Sub Ambiti 5.1 e 5.2 - scala 1:2500

Comune di San Pietro in Casale

**PIANO URBANISTICO ATTUATIVO  
IN VARIANTE AL POC**

ambito per nuovi insediamenti  
su area libera (ANS-C n. 5) sub comparto 5.1

stato di progetto  
impianti tecnici - rete elettrica

proprietari:

Paveco s.r.l.  
Basis s.r.l.  
Gallerani Elisabetta  
Gallerani Gianluca  
Cavazza Barbara

progettisti urbanistica ed edilizia:

Ing. Gianluca Gallerani  
via Rubizzano 280  
San Pietro in Casale (BO)  
gianluca.gallerani@yahoo.it

Impianti elettrici e illuminazione:  
Alberto Montanari p.i.


Ingegneria idraulica  
Ing. Marco Maglionico

Acustica  
Enrico Folegatti p.i.

Geologia  
Luca Tondi

PSC - ambito ANS-C n. 5 sub comparto 5.1

gruppo	numero	data	dicembre 2018
B	03.c	aggiornamenti	03/12/2018
		scala	1/500

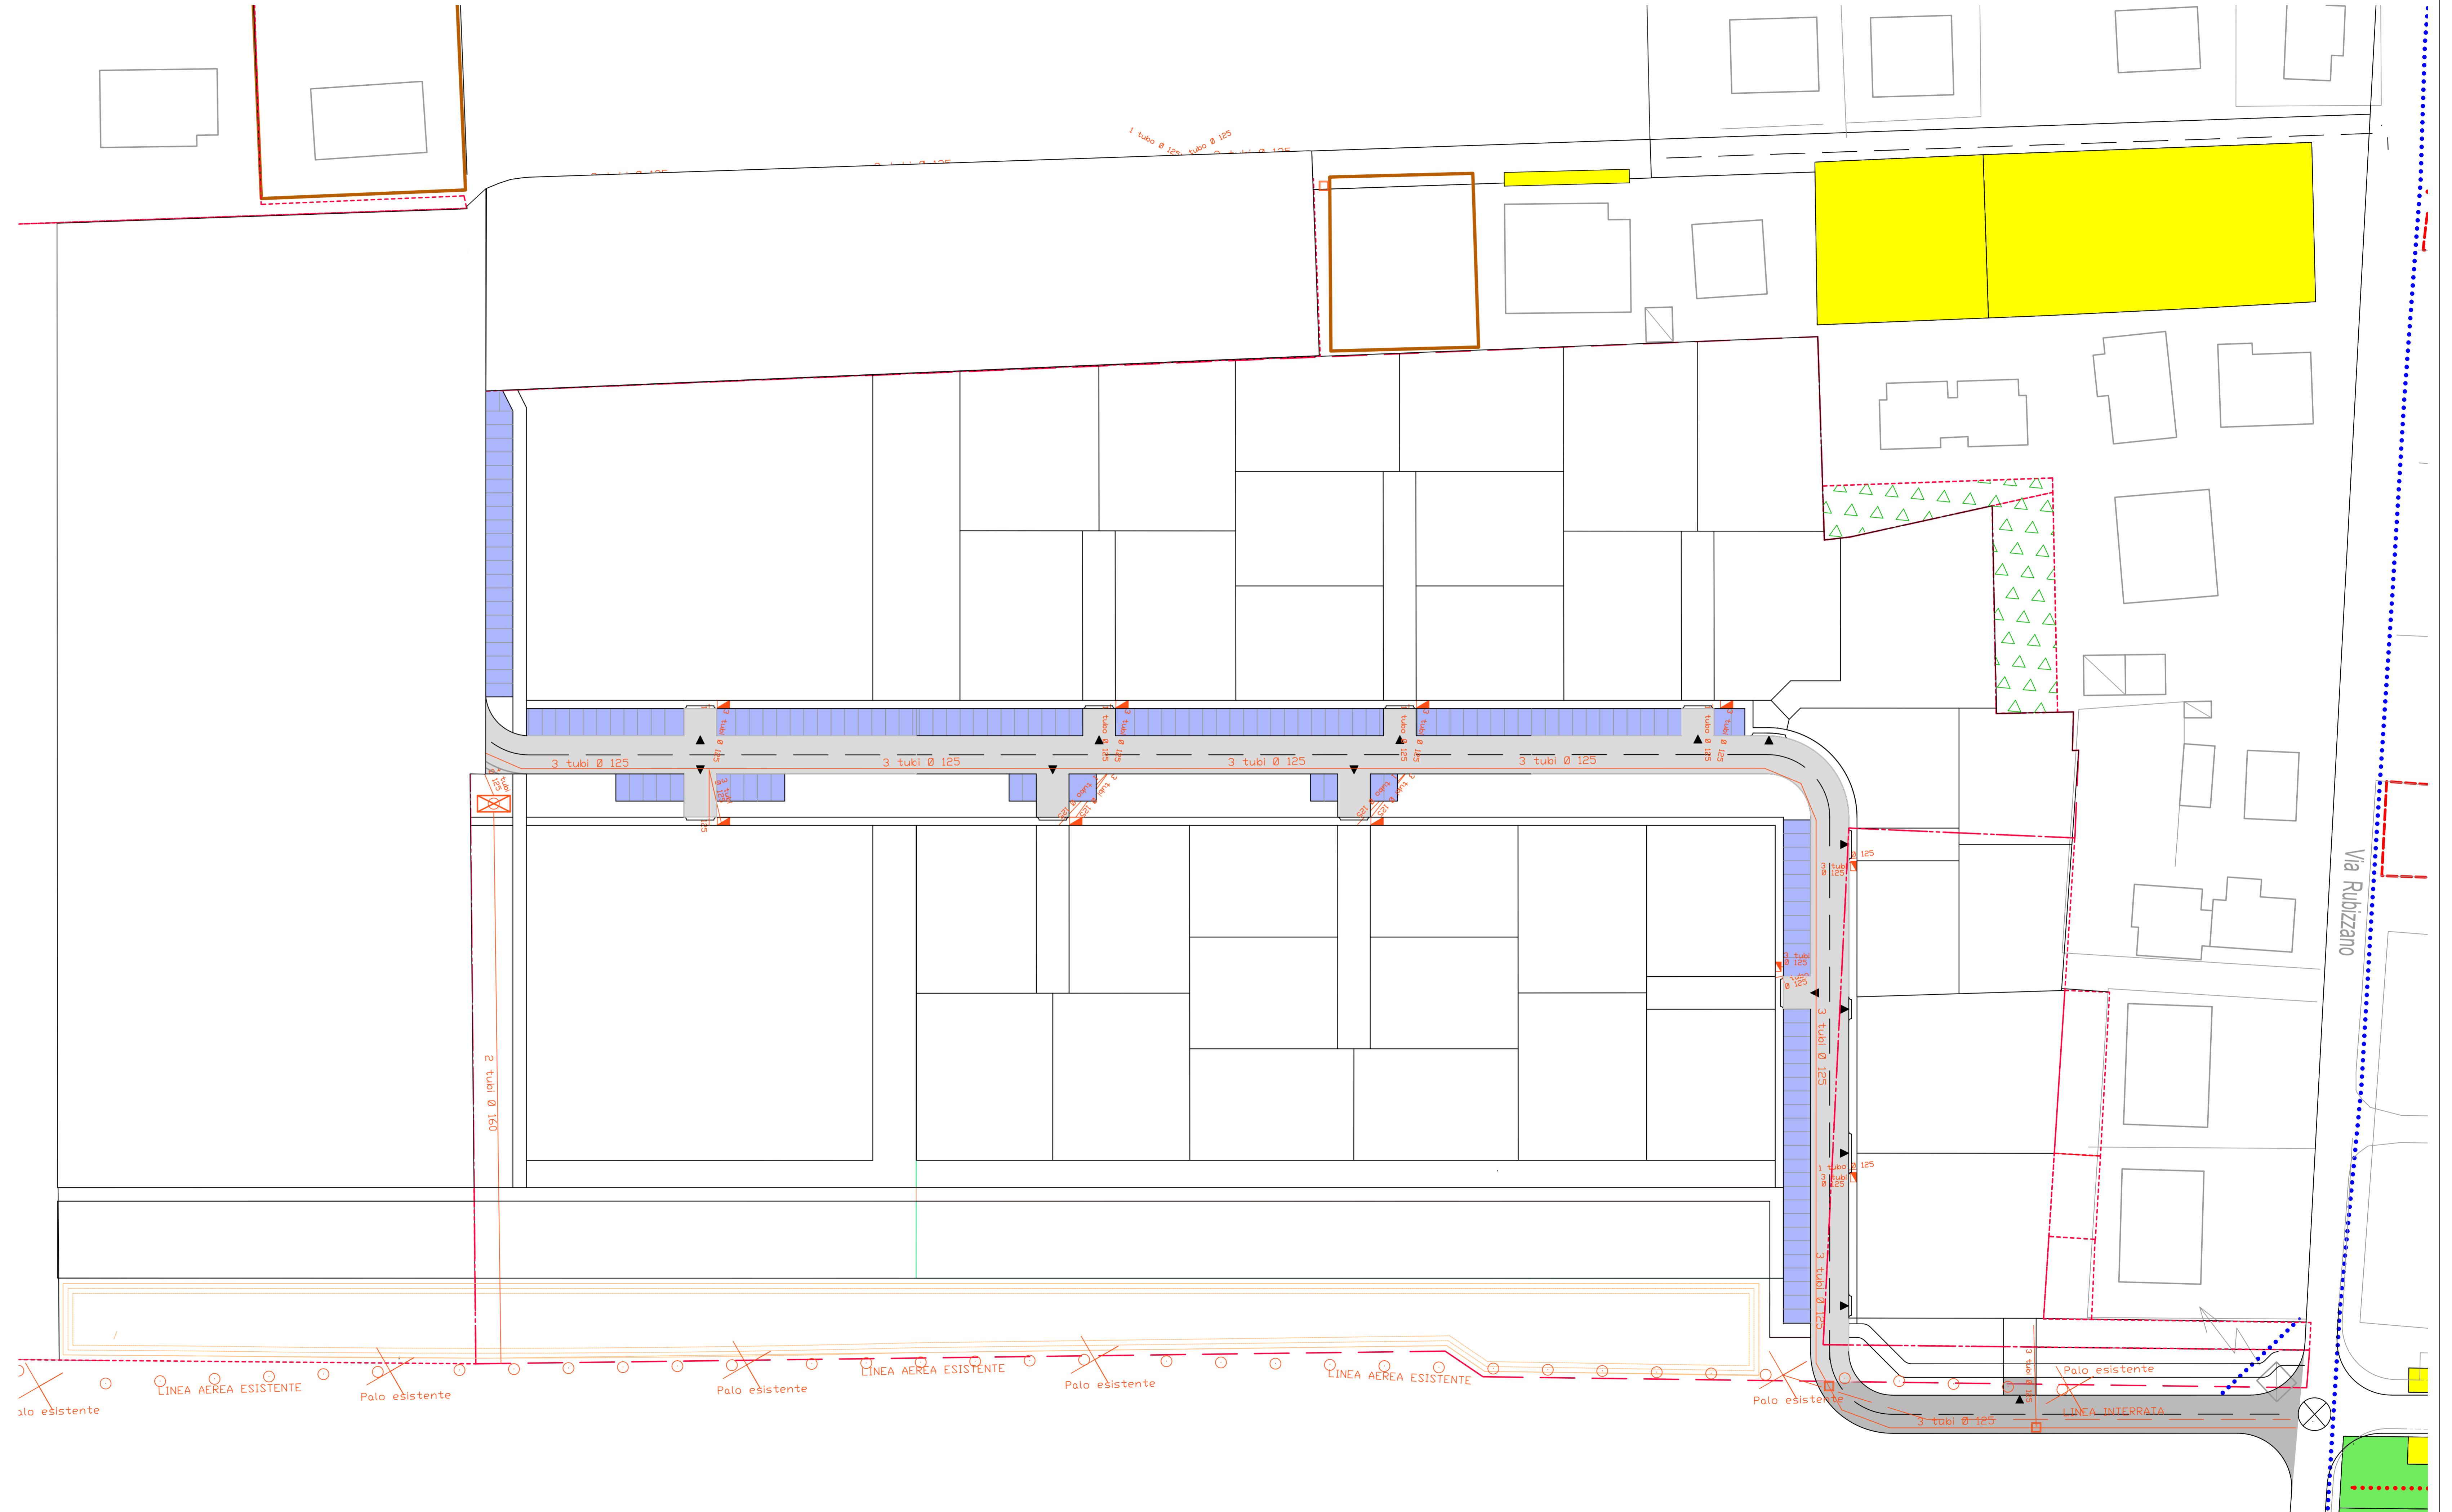

planimetria rete elettrica Sub Ambito 5.1 - scala 1:500