

Comune di San Pietro in Casale

**PIANO URBANISTICO ATTUATIVO
IN VARIANTE AL POC**

ambito per nuovi insediamenti
su area libera (ANS-C n. 5) sub comparto 5.1

stato di progetto
Impianti tecnici - rete telefonica

proprietari:
Paveco s.r.l.
Basis s.r.l.
Gallerani Elisabetta
Gallerani Gianluca
Cavazza Barbara

progettisti urbanistica ed edilizia:
Ing. Gianluca Gallerani
Via Rubizzano 280
San Pietro in Casale (BO)
gianluca.gallerani@yaho.it

Impianti elettrici e illuminazione:
Alberto Montanari p.i.


Ingegneria idraulica
Ing. Marco Maglionico

Acustica
Enrico Vollegatti p.i.

Geologia
Luca Tonoli

PSC - ambito ANS-C n. 5 sub comparto 5.1

| | | | |
|--------|--------|---------------|---------------|
| gruppo | numero | data | dicembre 2018 |
| B | 03.d | aggiornamenti | 03/12/2018 |
| | | scala | 1/500 |

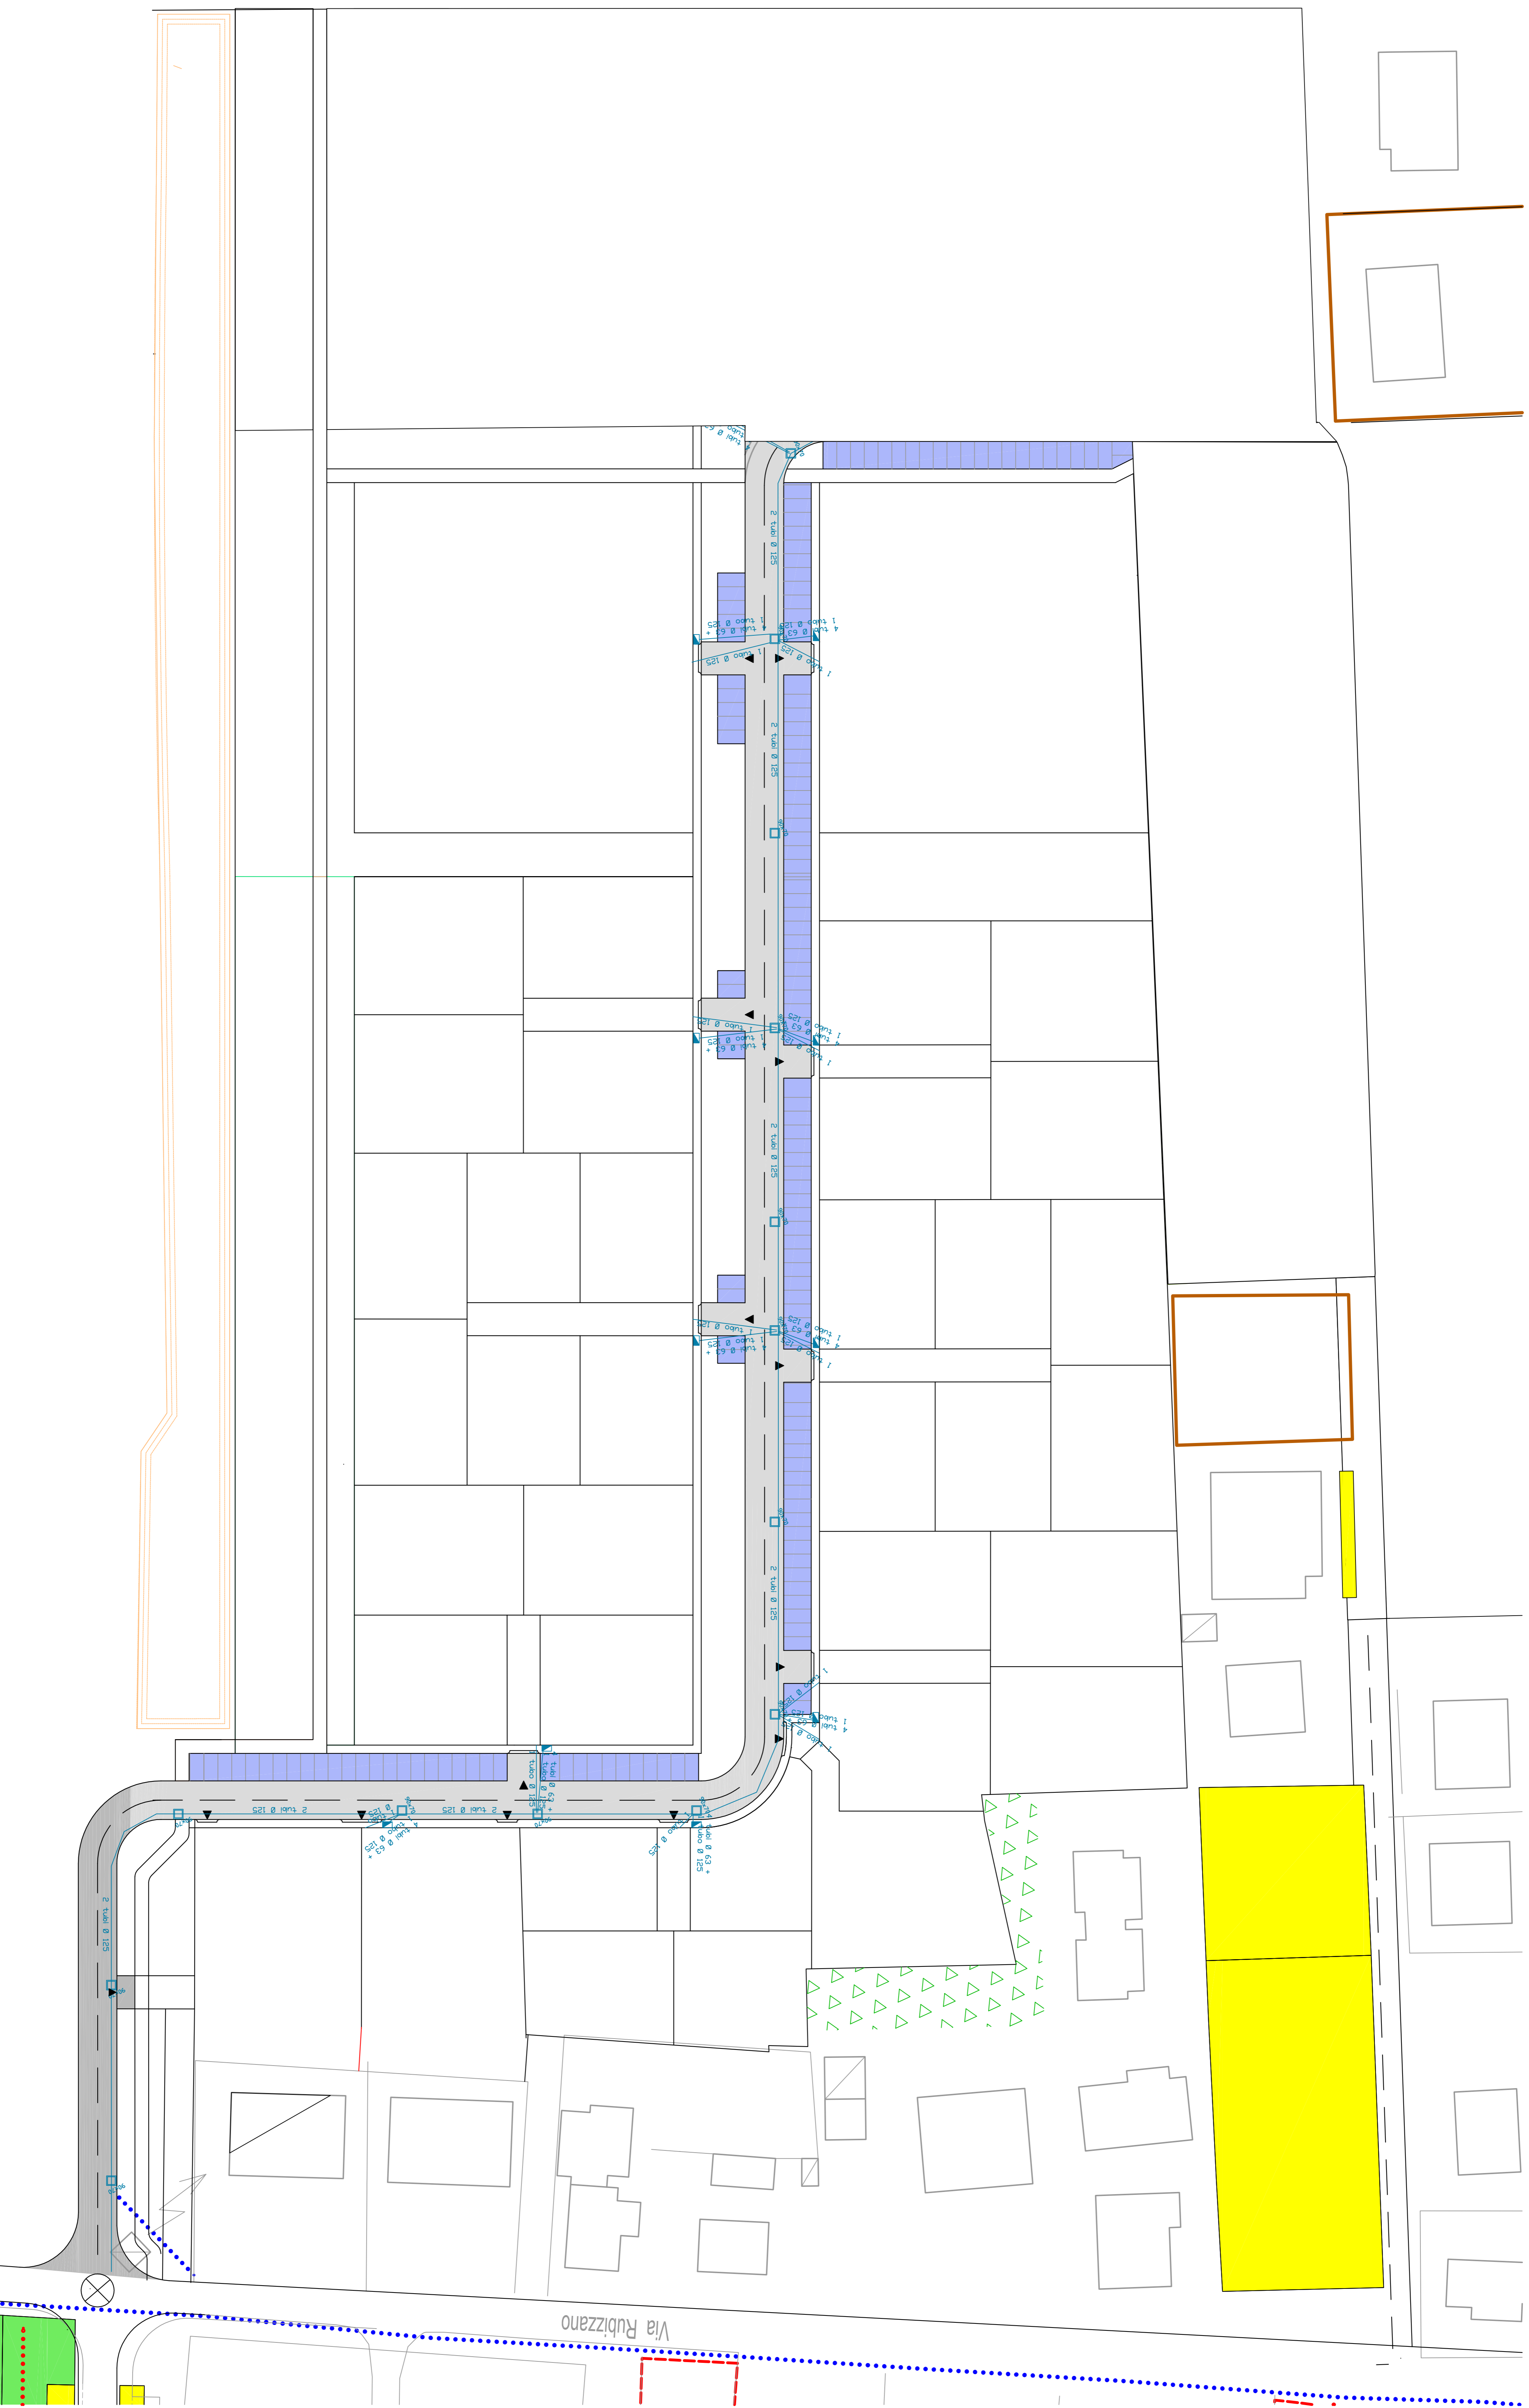

planimetria rete telefonica Sub Ambito 5.1 - scala 1:500