

Comune di San Pietro in Casale

**PIANO URBANISTICO ATTUATIVO
IN VARIANTE AL POC**

ambito per nuovi insediamenti
su area libera (ANS-C n. 5) sub comparto 5.1

stato di progetto
Impianti tecnici - rete acqua

proprietari:

Paivco s.r.l.
Basis s.r.l.
Gallerani Elisabetta
Gallerani Gianluca
Cavazza Barbara

progettisti urbanistica ed edilizia:

Ing. Gianluca Gallerani
Via Rubizzano 280
San Pietro in Casale (BO)
gianluca.gallerani@yaho.it

Acustica

Enrico Tolegatti p.i.
Geologia
Luca Tonoli


Impianti elettrici e illuminazione:
Alberto Montanari p.i.

Ingegneria idraulica

Ing. Marco Maglionico

PSC - ambito ANS-C n. 5 sub comparto 5.1

gruppo	numero	data	dicembre 2018
B	3.e	aggiornamenti	03/12/2018
		scala	1/500

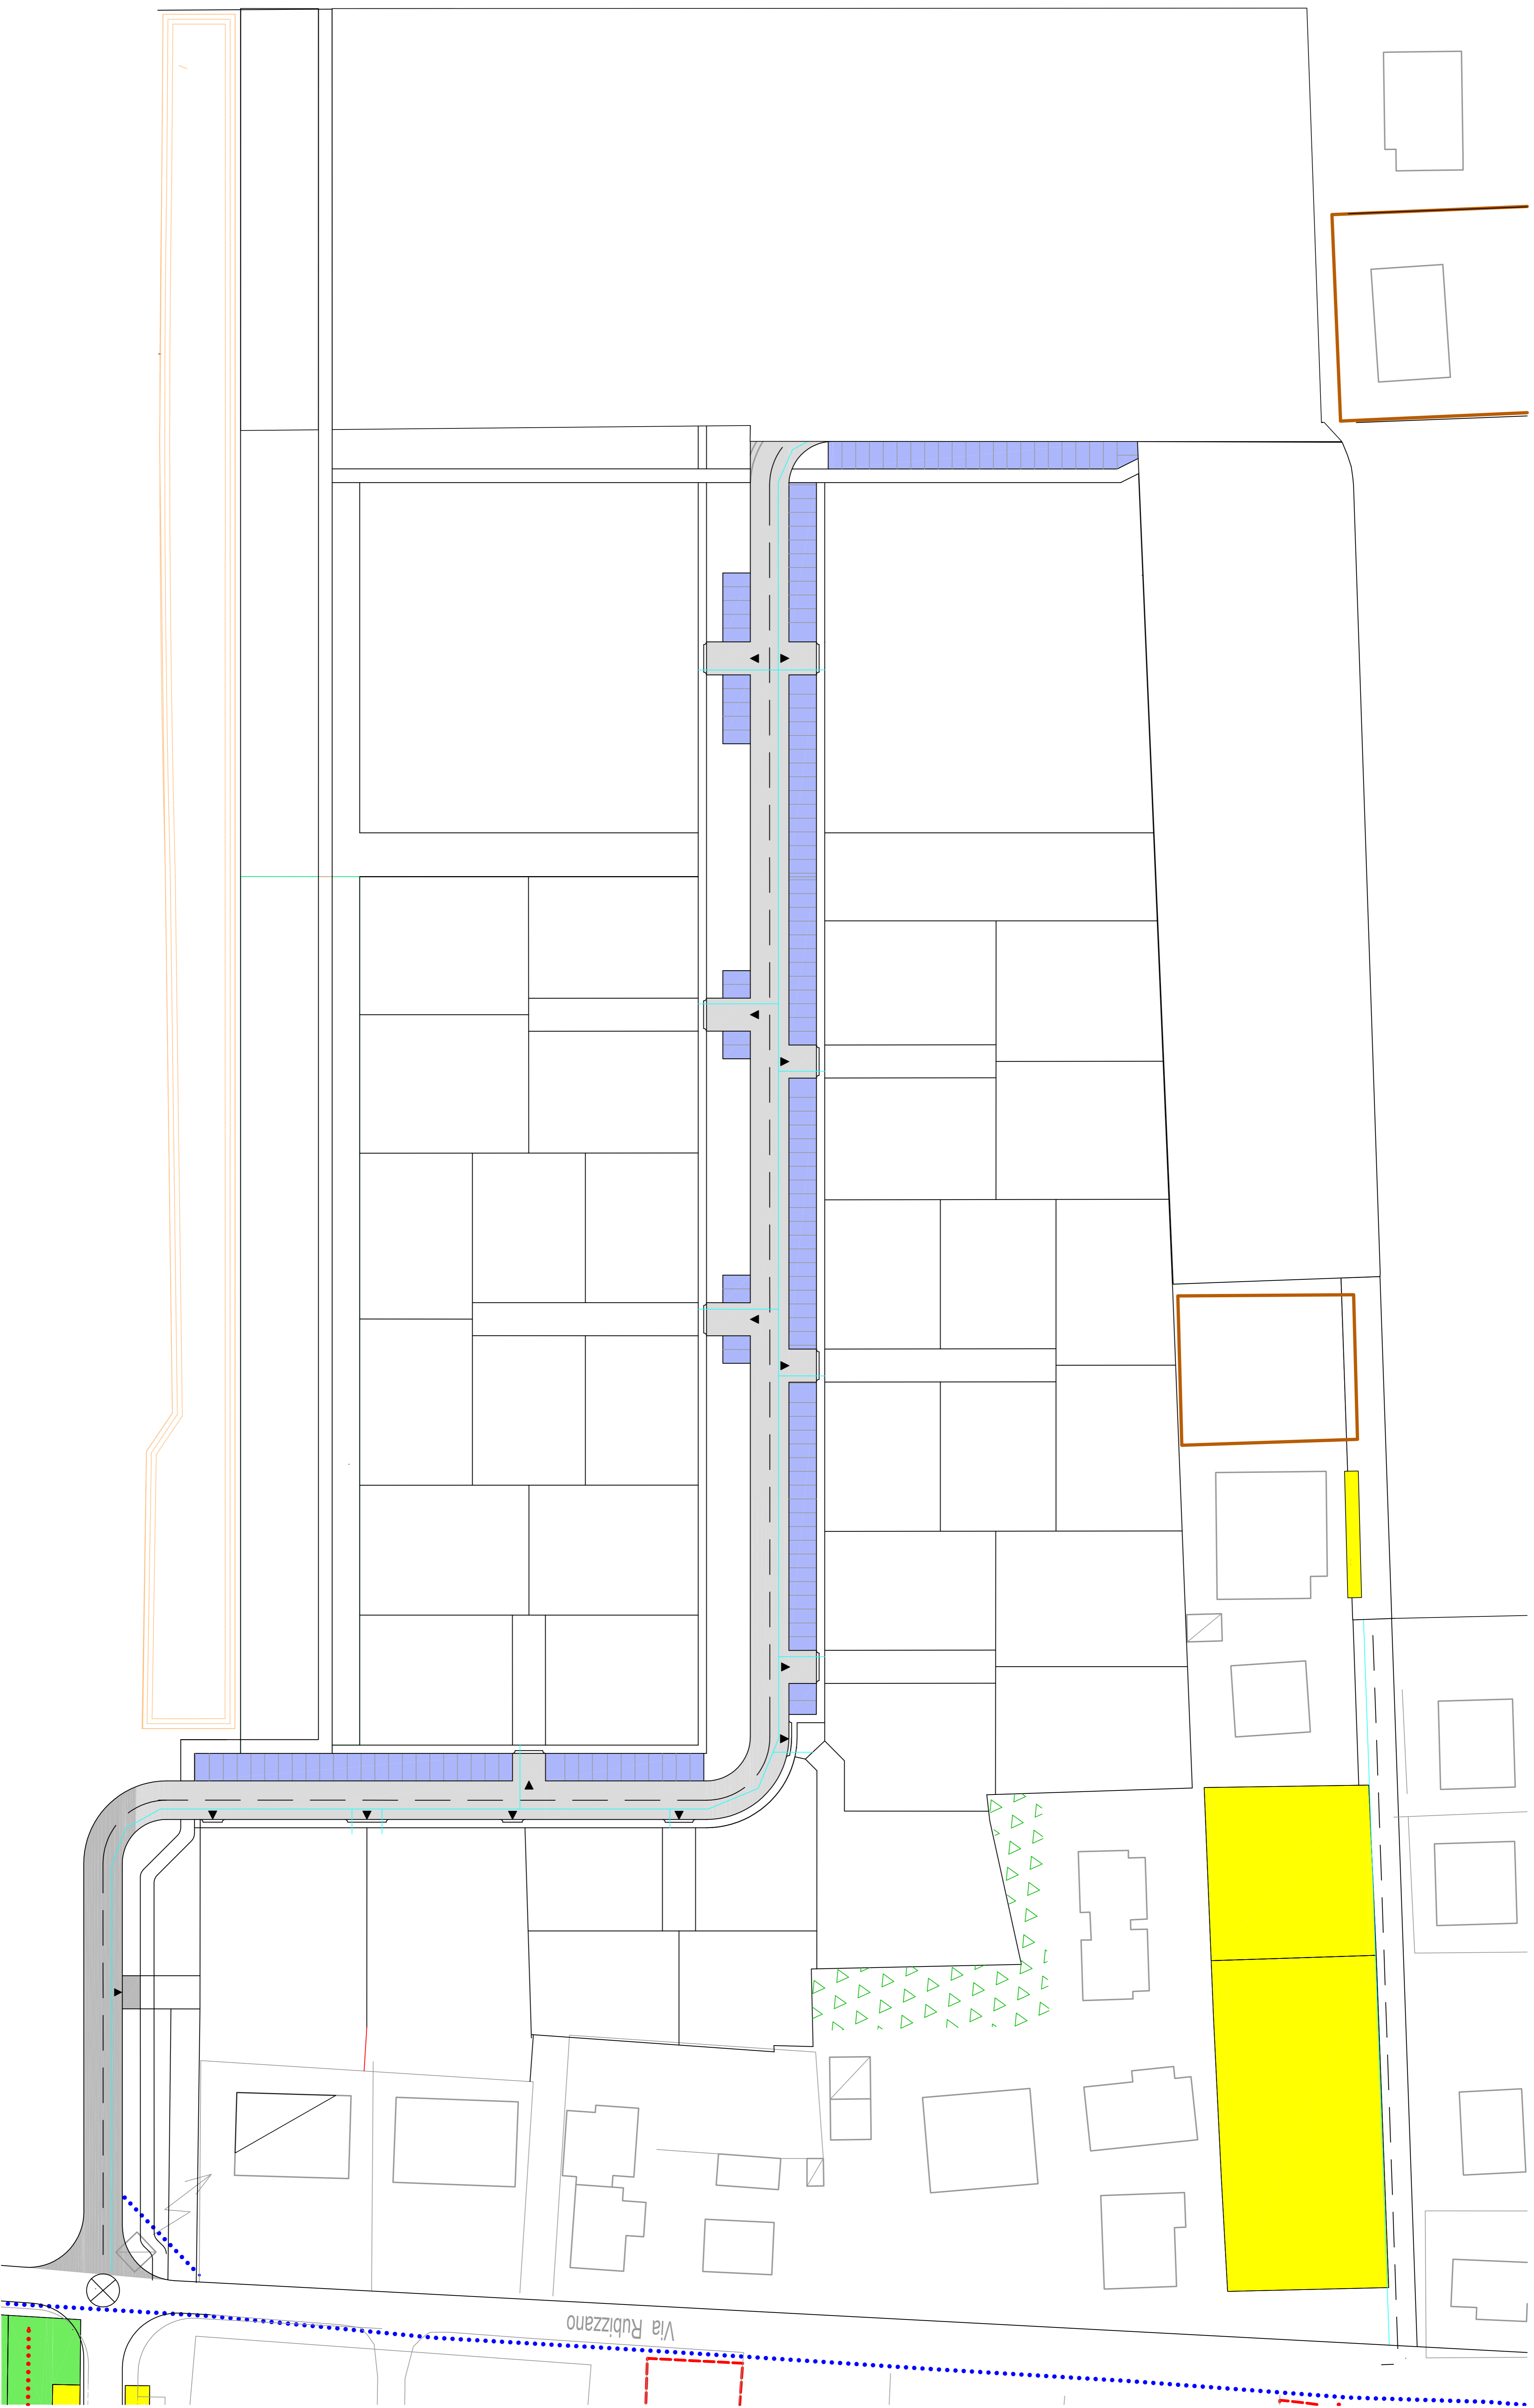

planimetria rete acqua Sub Ambito 5.1 - scala 1:500