


Legenda	
	PARCHEGGI PUBBLICI
	VERDE PUBBLICO
	FASCIA ALBERATA - VASCA DI LAMINAZIONE
	STRADE COMPARTO
	STRADE EXTRACOMPARTO perequazione comparto 5.2
	MARCIAPIEDI
	PISTE CICLABILI
	LOTTE PRIVATI (SU)
	LOTTE PUBBLICI (SU)

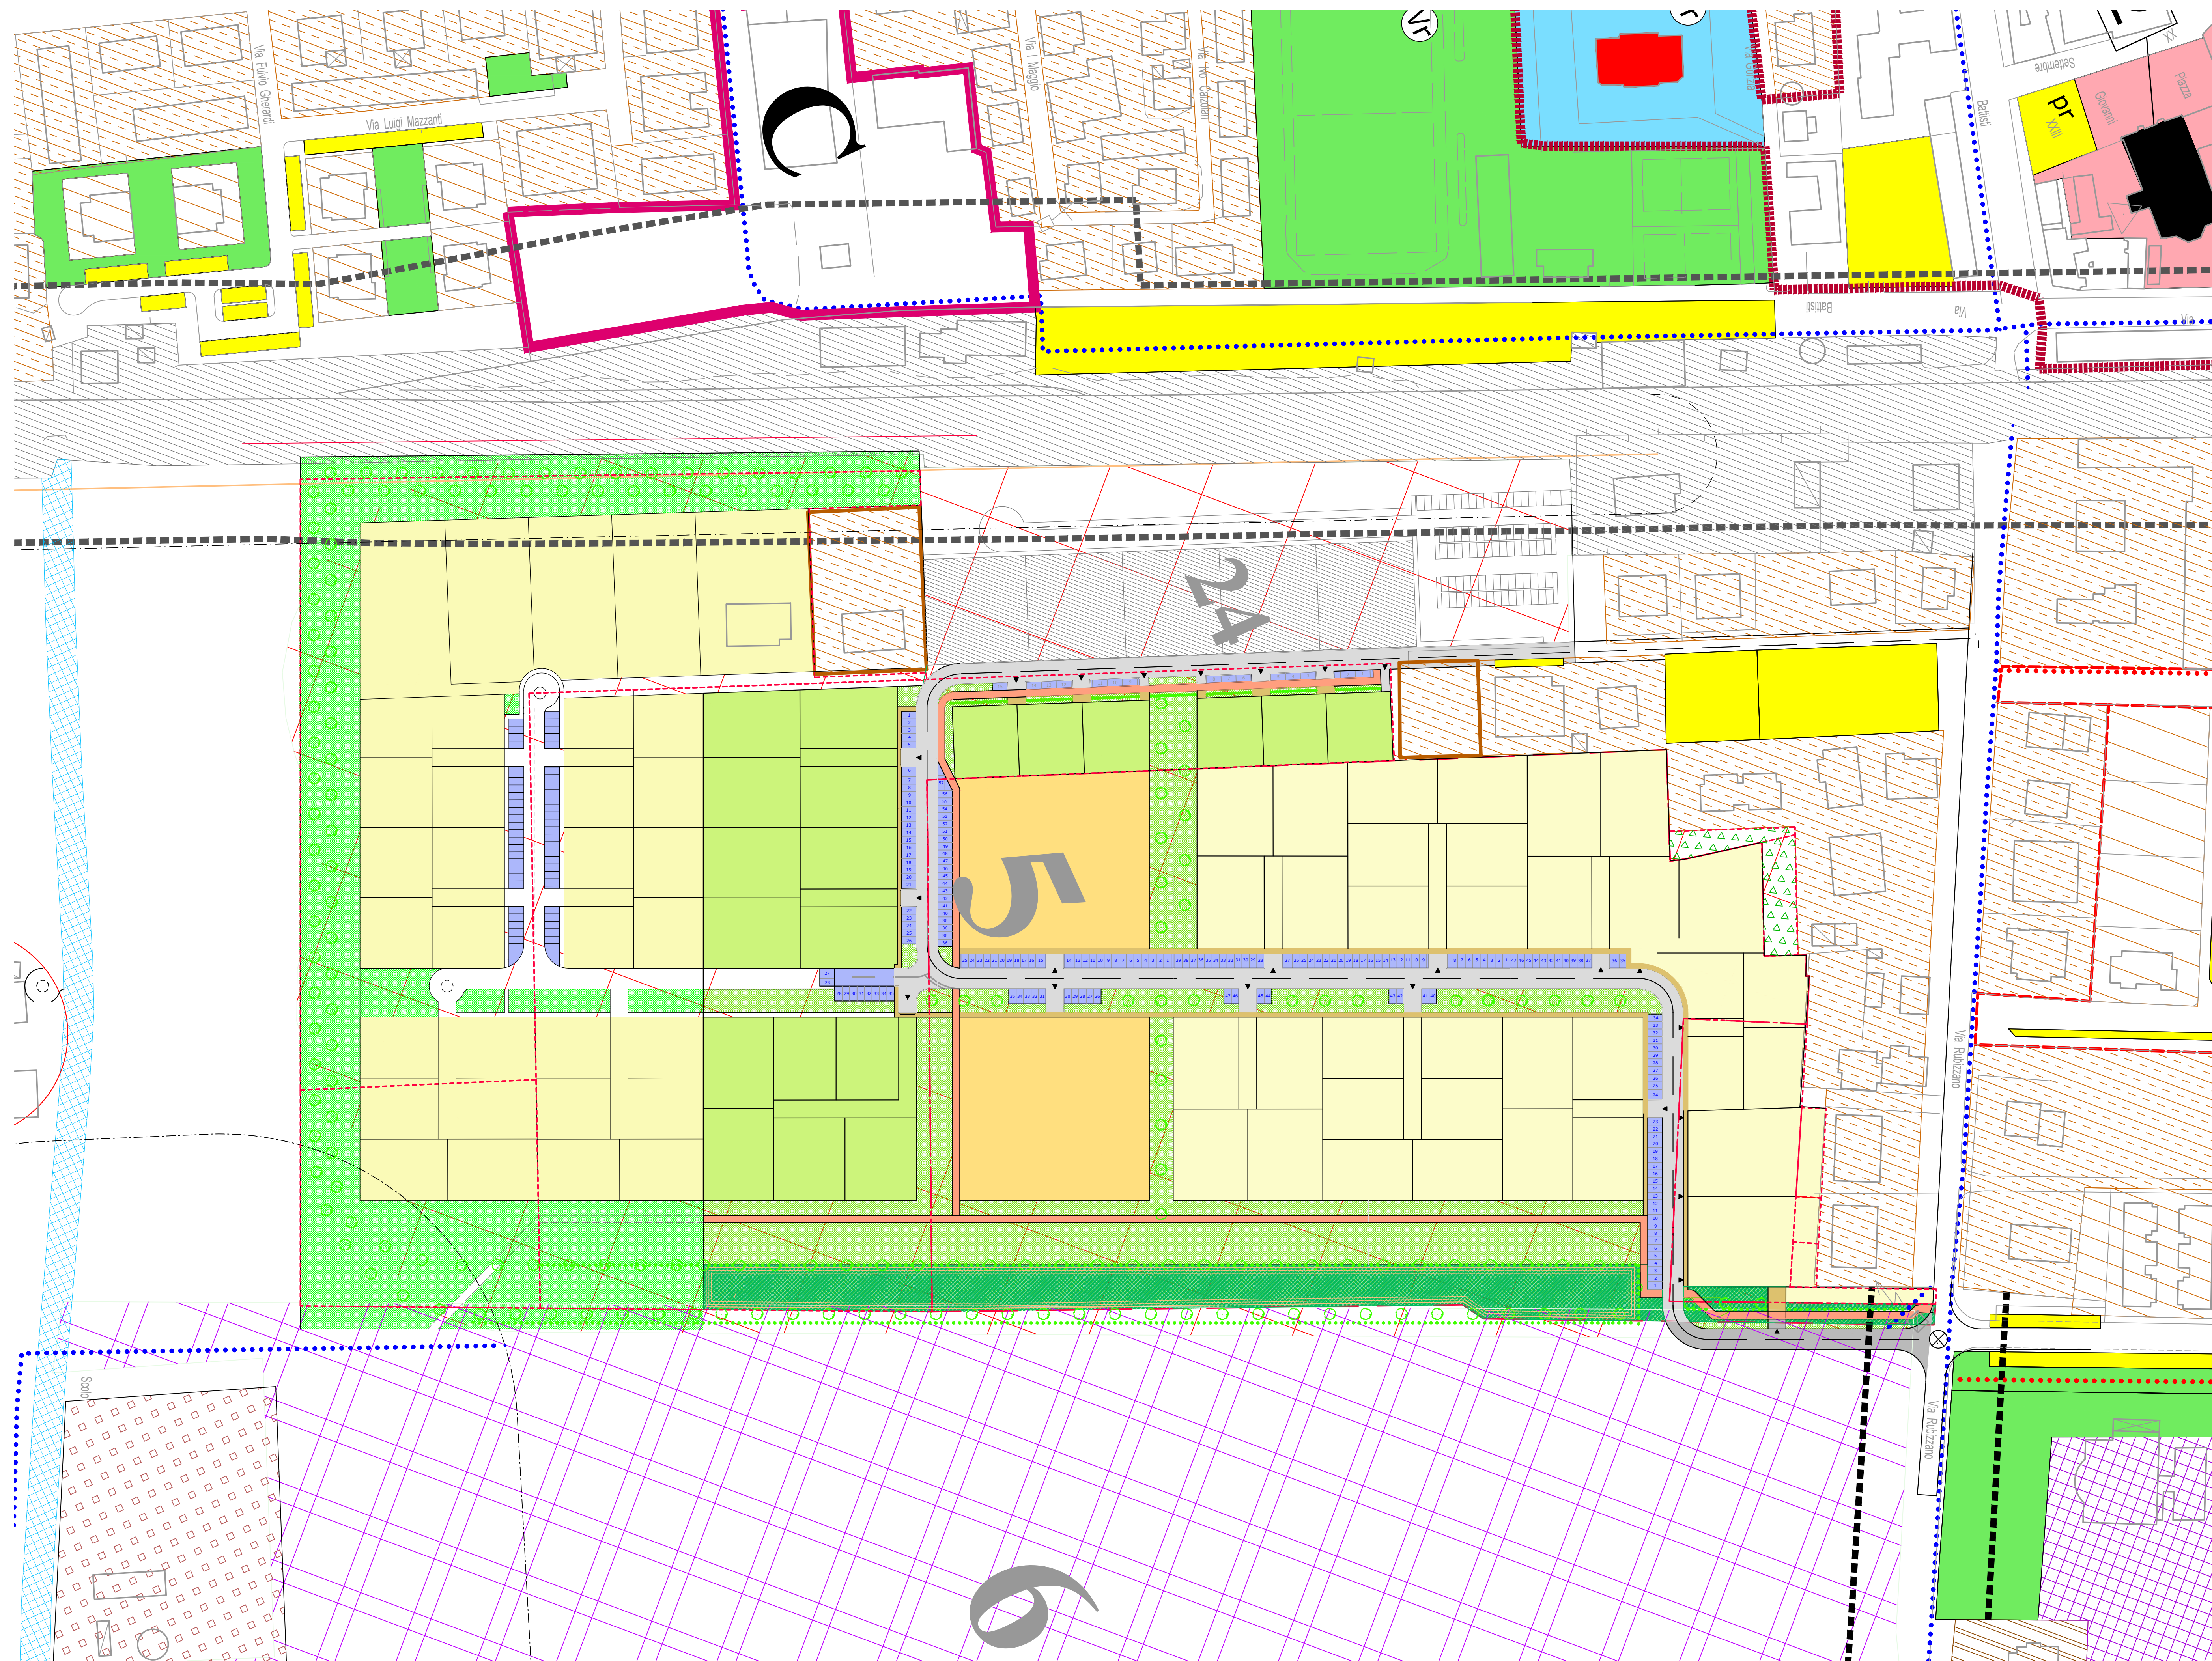

Comune di San Pietro in Casale

**PIANO URBANISTICO ATTUATIVO
IN VARIANTE AL POC**

ambiti per nuovi insediamenti
su area libera (ANS-C n. 5) sub comparto 5.1

stato di progetto
Masterplan Areale 5

proprietari:

Paveco s.r.l.
Basis s.r.l.
Gallerani Elisabetta
Gallerani Gianluca
Cavazza Barbara

progettisti urbanistica ed edilizia:

Ing. Gianluca Gallerani
via Rubizzano 280
San Pietro in Casale (BO)
gianluca.gallerani@yahoo.it

Impianti elettrici e illuminazione:
Alberto Montanari p.i.

Ingegneria idraulica
Ing. Marco Maglionico

Acustica
Enrico Folegatti p.i.

Geologia
Luca Tondi

PSC - ambito ANS-C n. 5 sub comparto 5.1

gruppo	numero	data	dicembre 2018
L	01	aggiornamenti	03/12/2018
		scala	1/500

Masterplan Areale 5 - scala 1:1000