



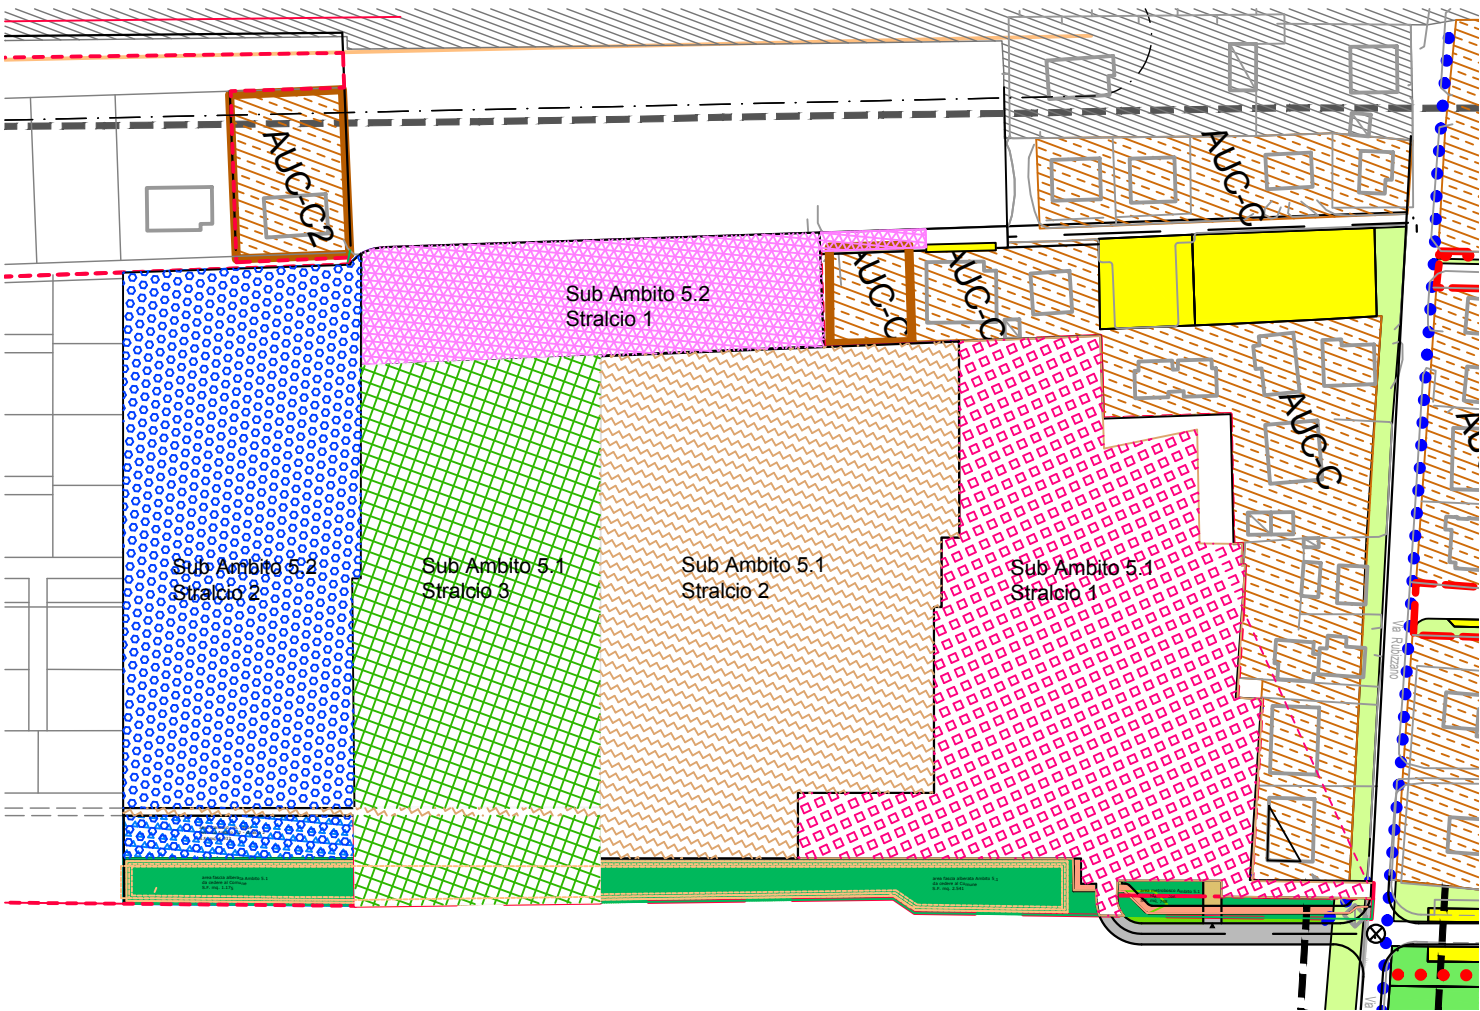

planimetria stralci funzionali Sub Ambiti 5.1 e 5.2 - scala 1:2500

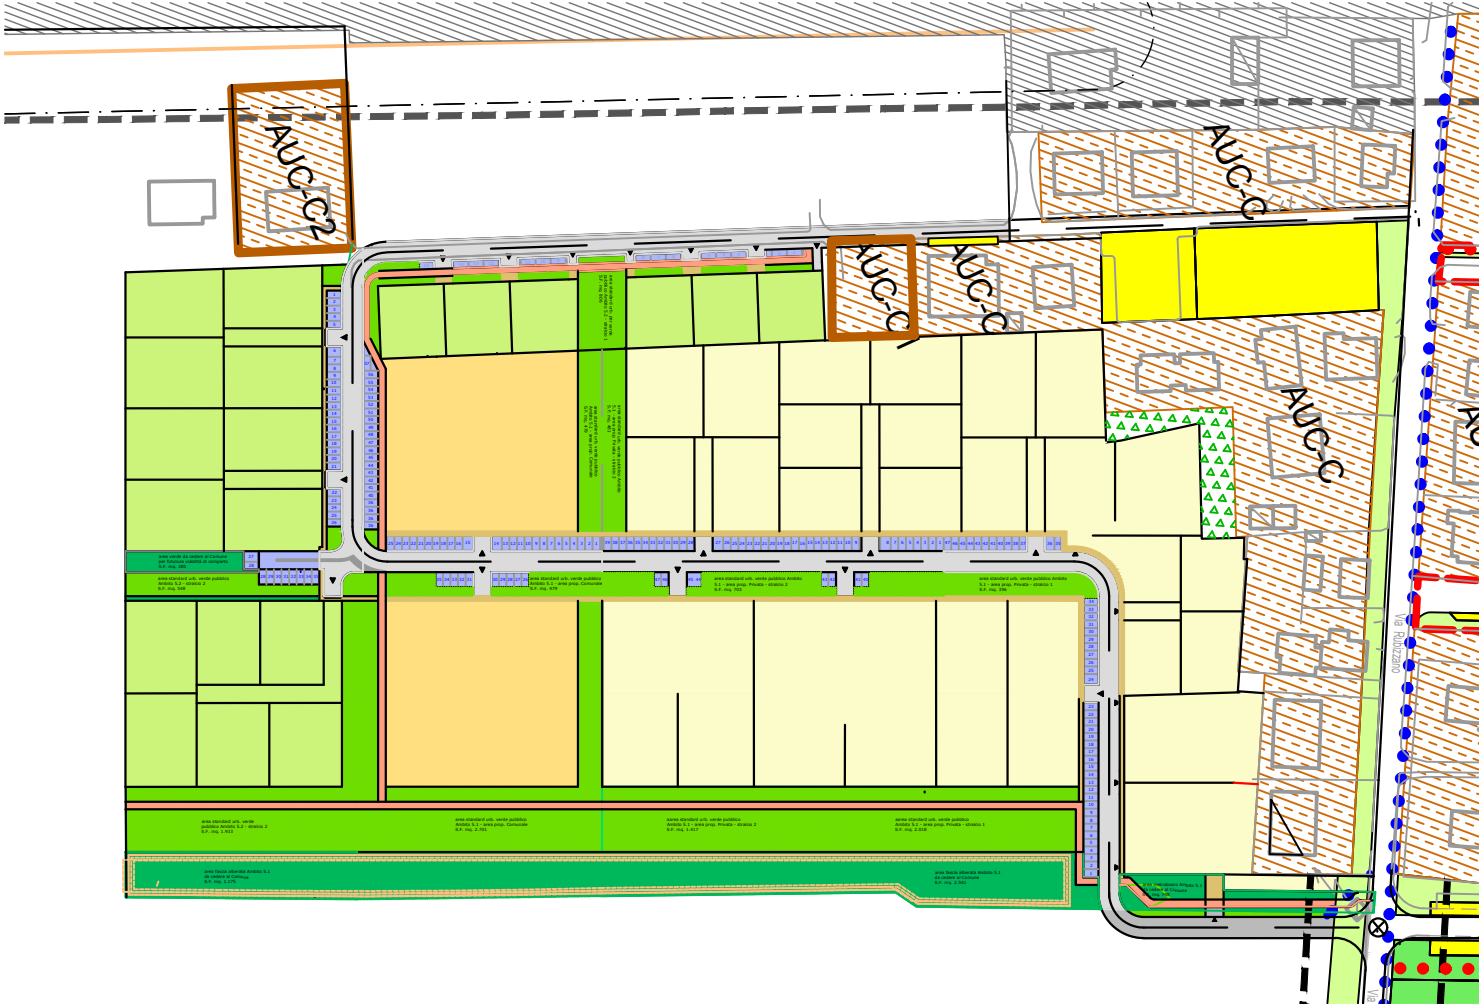

planimetria generale Sub Ambiti 5.1 e 5.2 - scala 1:2500

Comune di San Pietro in Casale

PIANO URBANISTICO ATTUATIVO
IN VARIANTE AL POC

ambito per nuovi insediamenti
su area libera (ANS-C n. 5) sub comparto 5.2

stato di progetto
dotazioni territoriali
spazi collettivi, verde pubblico

proprietari:

Benini Gabriele
Gazzotti Liviana

progettisti urbanistica ed edilizia:

Ing. Gianluca Gallerani
via Rubizzano 280
San Pietro in Casale (BO)
gianluca.gallerani@yahoo.it

Impianti elettrici e illuminazione:
Alberto Montanari p.i.


Ingegneria idraulica
Ing. Marco Maglionico

Acustica
Enrico Folegatti p.i.

Geologia
Luca Tondi

PSC - ambito ANS-C n. 5 sub comparto 5.2

gruppo	numero	data	dicembre 2018
B	01.c	aggiornamenti	03/12/2018
		scala	1/500

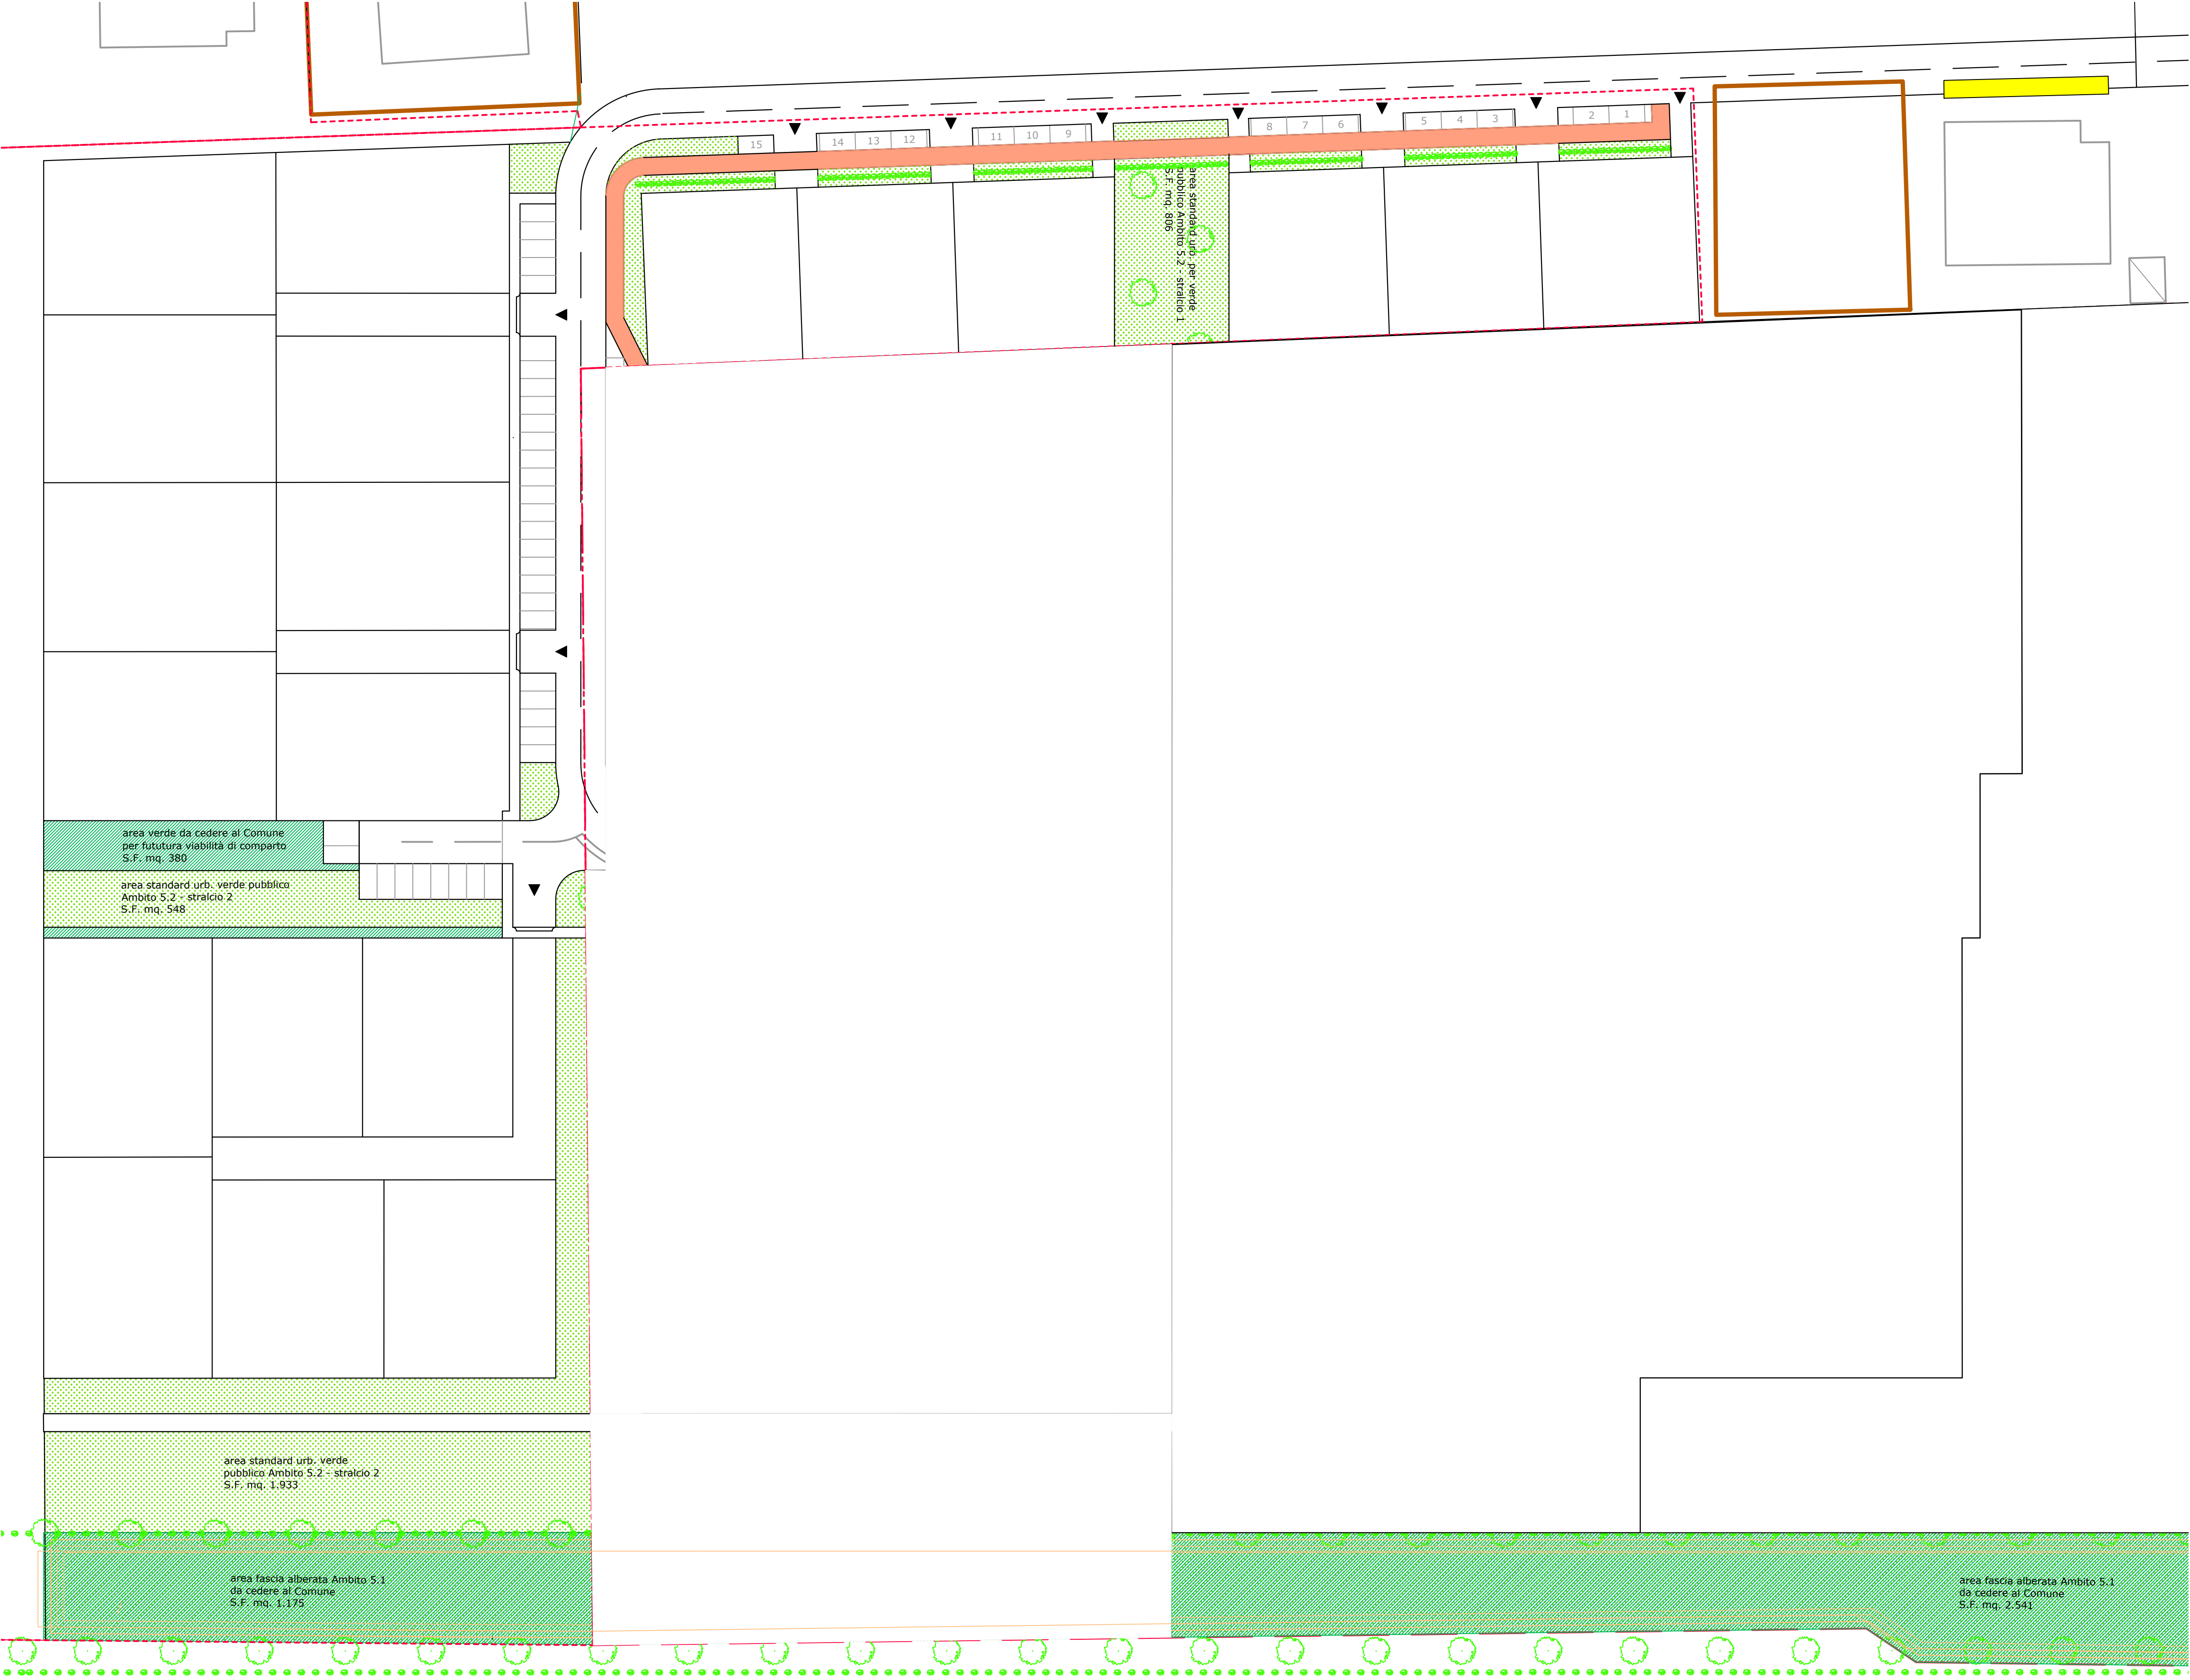

planimetria verde pubblico Sub Ambito 5.2 - scala 1:500

Legenda	
	VERDE PUBBLICO
	FASCIA ALBERATA
	VASCA DI LAMINAZIONE

		Stralcio 1 (privato)		Stralcio 2 (privato)		TOTALE	
DOTAZIONI TERRITORIALI	Mq.	Da POC	Da progetto	Da POC	Da progetto	Da POC	Da progetto
Parcheggi pubblici (AT x 6 mq.)	P1	186	187,5	564	580	750	767,5
Verde pubblico (AT x 24 mq.)	U	744	806	2256	2481	3000	3287
Piste ciclabili			437				437
Vasca di laminazione			867				867