



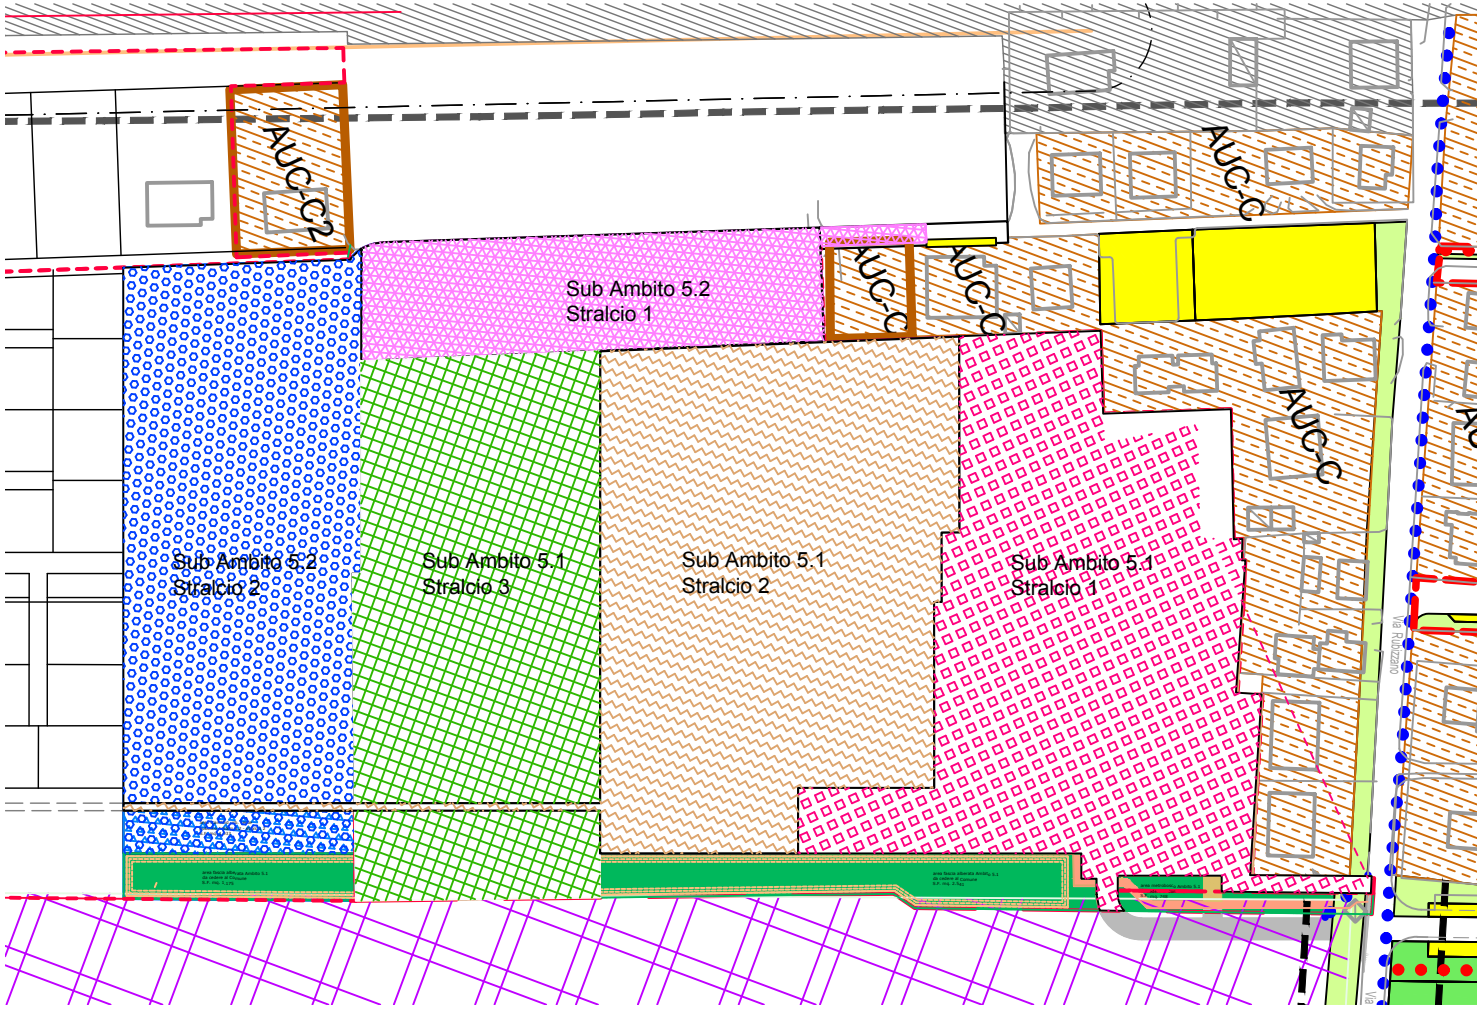

planimetria stralci funzionali Sub Ambiti 5.1 e 5.2 - scala 1:2500

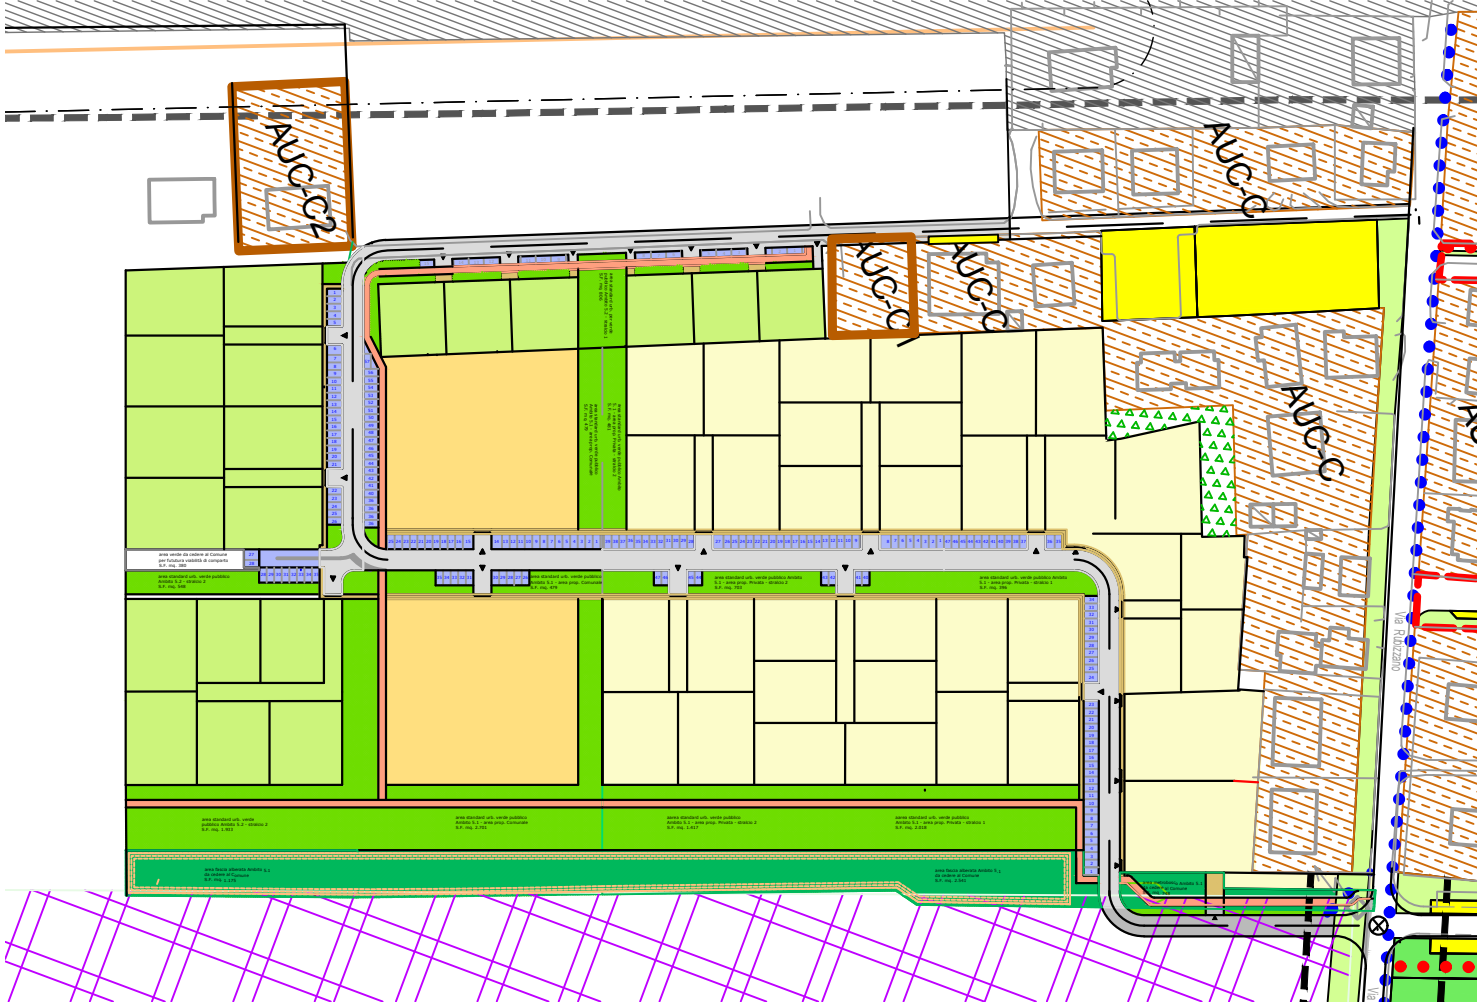

planimetria generale Sub Ambiti 5.1 e 5.2 - scala 1:2500

Comune di San Pietro in Casale

PIANO URBANISTICO ATTUATIVO
IN VARIANTE AL POC

ambito per nuovi insediamenti
su area libera (ANS-C n. 5) sub comparto 5.2

stato di progetto
utilizzo del suolo (pavimentazioni, arredo
urbano, aree verdi, accessi, carrai, percorsi)

proprietari:

Benini Gabriele
Gazzotti Liviana

progettisti urbanistica ed edilizia:

Ing. Gianluca Gallerani
via Rubizzano 280
San Pietro in Casale (BO)
gianluca.gallerani@yahoo.it

Impianti elettrici e illuminazione:
Alberto Montanari p.i.


Ingegneria idraulica
Ing. Marco Maglionico

Acustica
Enrico Folegatti p.i.

Geologia
Luca Tondi

PSC - ambito ANS-C n. 5 sub comparto 5.2

gruppo	numero	data	dicembre 2018
B	04	aggiornamenti	03/12/2018
		scala	1/500

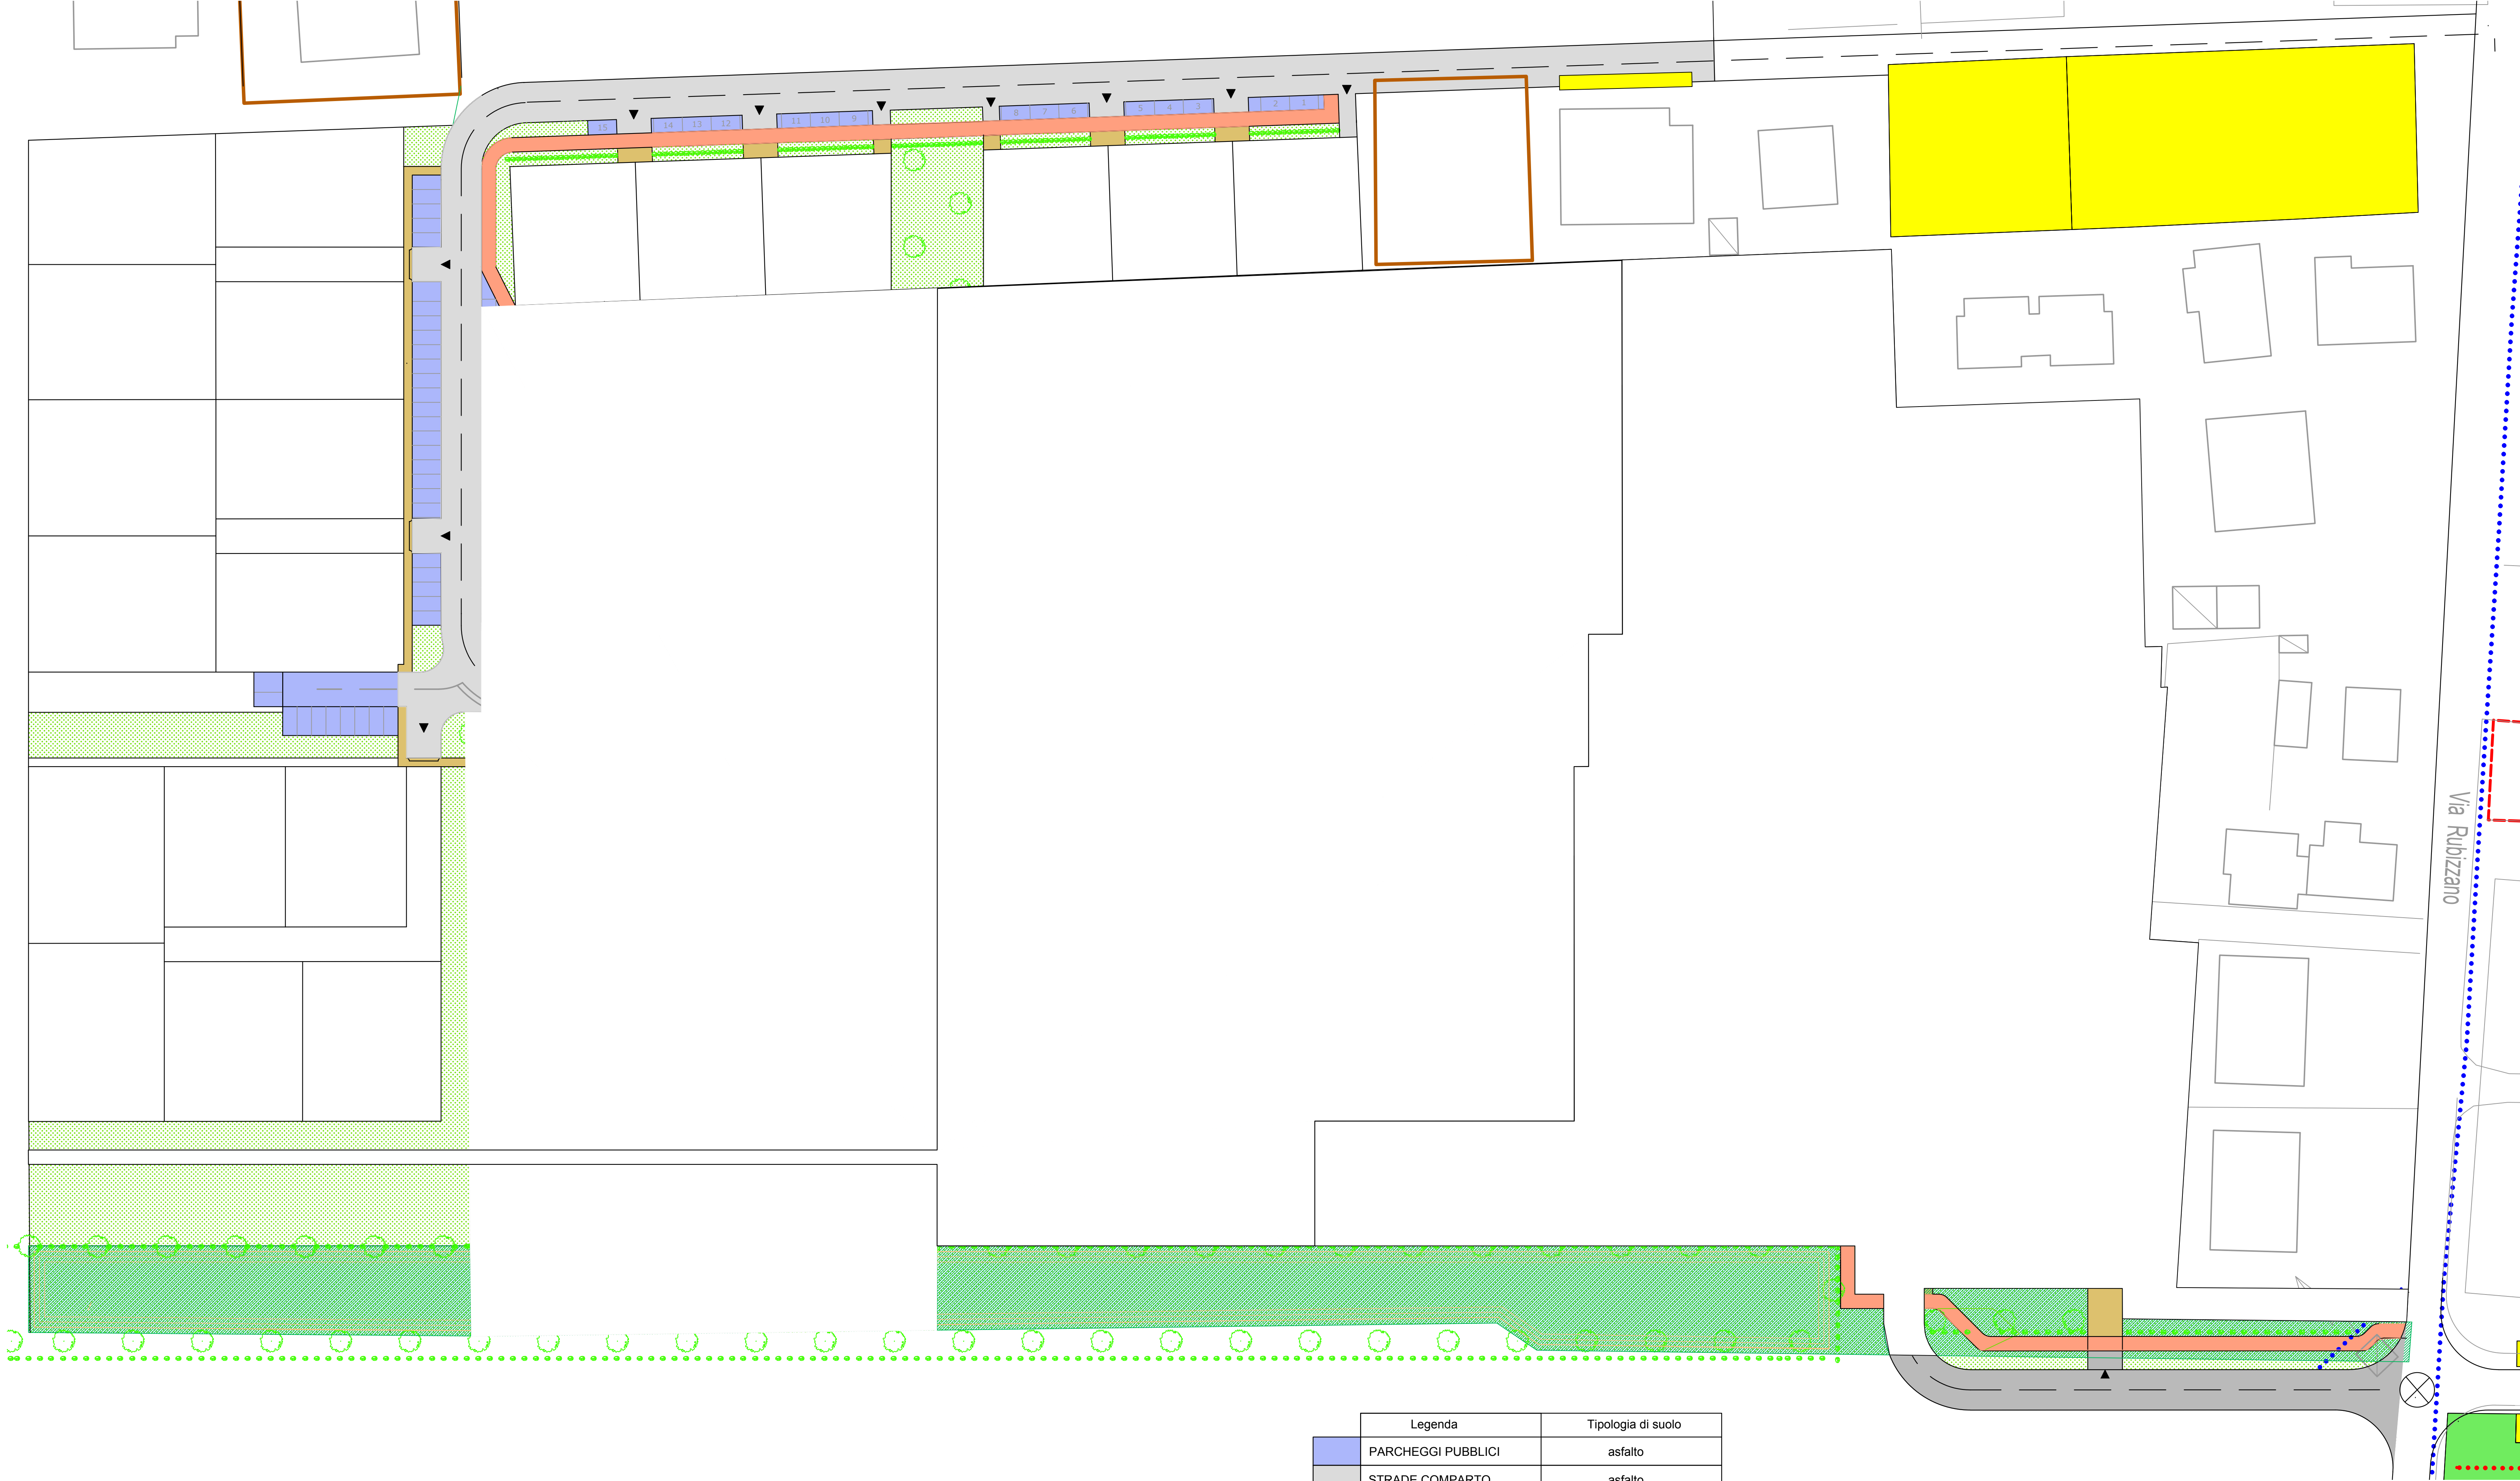

planimetria Sub Ambito 5.2 - scala 1:500

Legenda	Tipologia di suolo
PARCHEGGI PUBBLICI	asfalto
STRADE COMPARTO	asfalto
STRADA EXTRACOMPARTO perequazione comparto 5.2	asfalto
MARCIAPIEDI	autobloccanti permeabili
PISTE CICLABILI	cemento drenante
VERDE PUBBLICO	semina a prato
FASCIA ALBERATA e VASCA DI LAMINAZIONE	piantumazione di specie arboree autoctone