

AREA AD USO RESIDENZIALE AMBITO n. 9/A

ACCORDO DI PIANIFICAZIONE CON PRIVATI
AI SENSI DELL'ART. 18 L.R. 20/2000

■ PUA - PIANO URBANISTICO ATTUATIVO

PROPRIETA':

- SIRA S.R.L.
San Pietro in Casale
Via Setti 100
P.IVA : 00862821204

-RIMONDI COSTRUZIONI S.R.L.
San Pietro in Casale
Via De Zaiacomo 23
P.IVA : 00593091200

-BASIS S.R.L.
Malalbergo
Via Nazionale 134
P.IVA : 02173441201

-CASA AMICA S.R.L.
Malalbergo
Via Nazionale 134
P.IVA : 02549060370

-AGENA S.R.L.
San Pietro in Casale
Via De Zaiacomo 23
P.IVA : 03989640374

-COOP COSTRUZIONI
Soc. coop. in LCA
Via Zanardi
P.IVA : 00291390375

SPAZIO UFFICIO TECNICO

AGG. OTTOBRE 2019
MODIFICHE HERA

PROGETTO :

Arch. GAMBERINI Gianni MAZZONI Gianni
e Partners - STUDIO ASSOCIATO

STUDIO TECNICO IN VIA DANTE N. 7
SAN GIORGIO DI PIANO (BO)
CF/P.IVA: 03030911204

TAVOLA:

OGGETTO:

E09


RETE ACQUE NERE

DIS. SCALA 1:500


NOVEMBRE 2018

PARTICOLARE INNESTO

SCALA 1:50

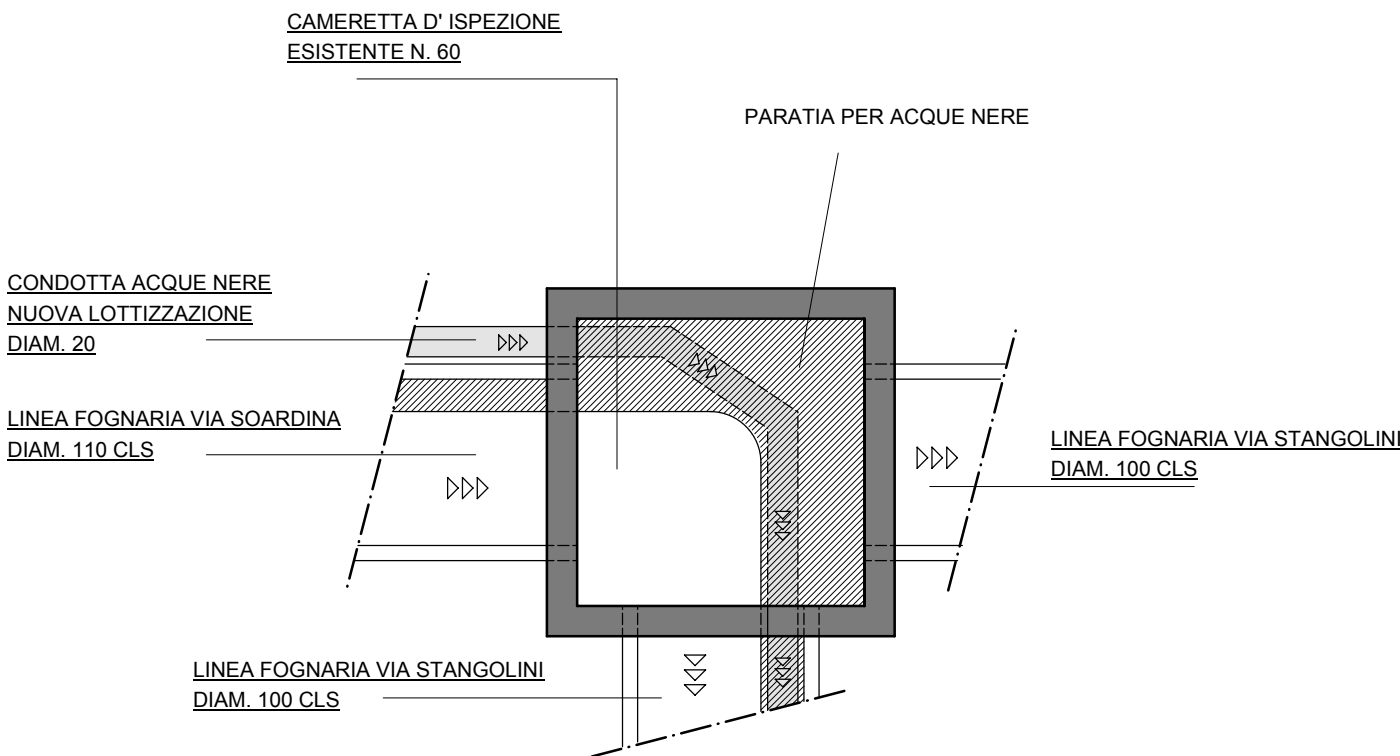

ATTRAVERSAMENTO CON TUBO ø20 cm
ALL'INTERNO DEL POZZETTO HERA n°60 ESISTENTE
CHE FUNGE DA SOGLIA PER LE ACQUE NERE
PROVENIENTI DAL ø110 cm DI VIA SOARDINA

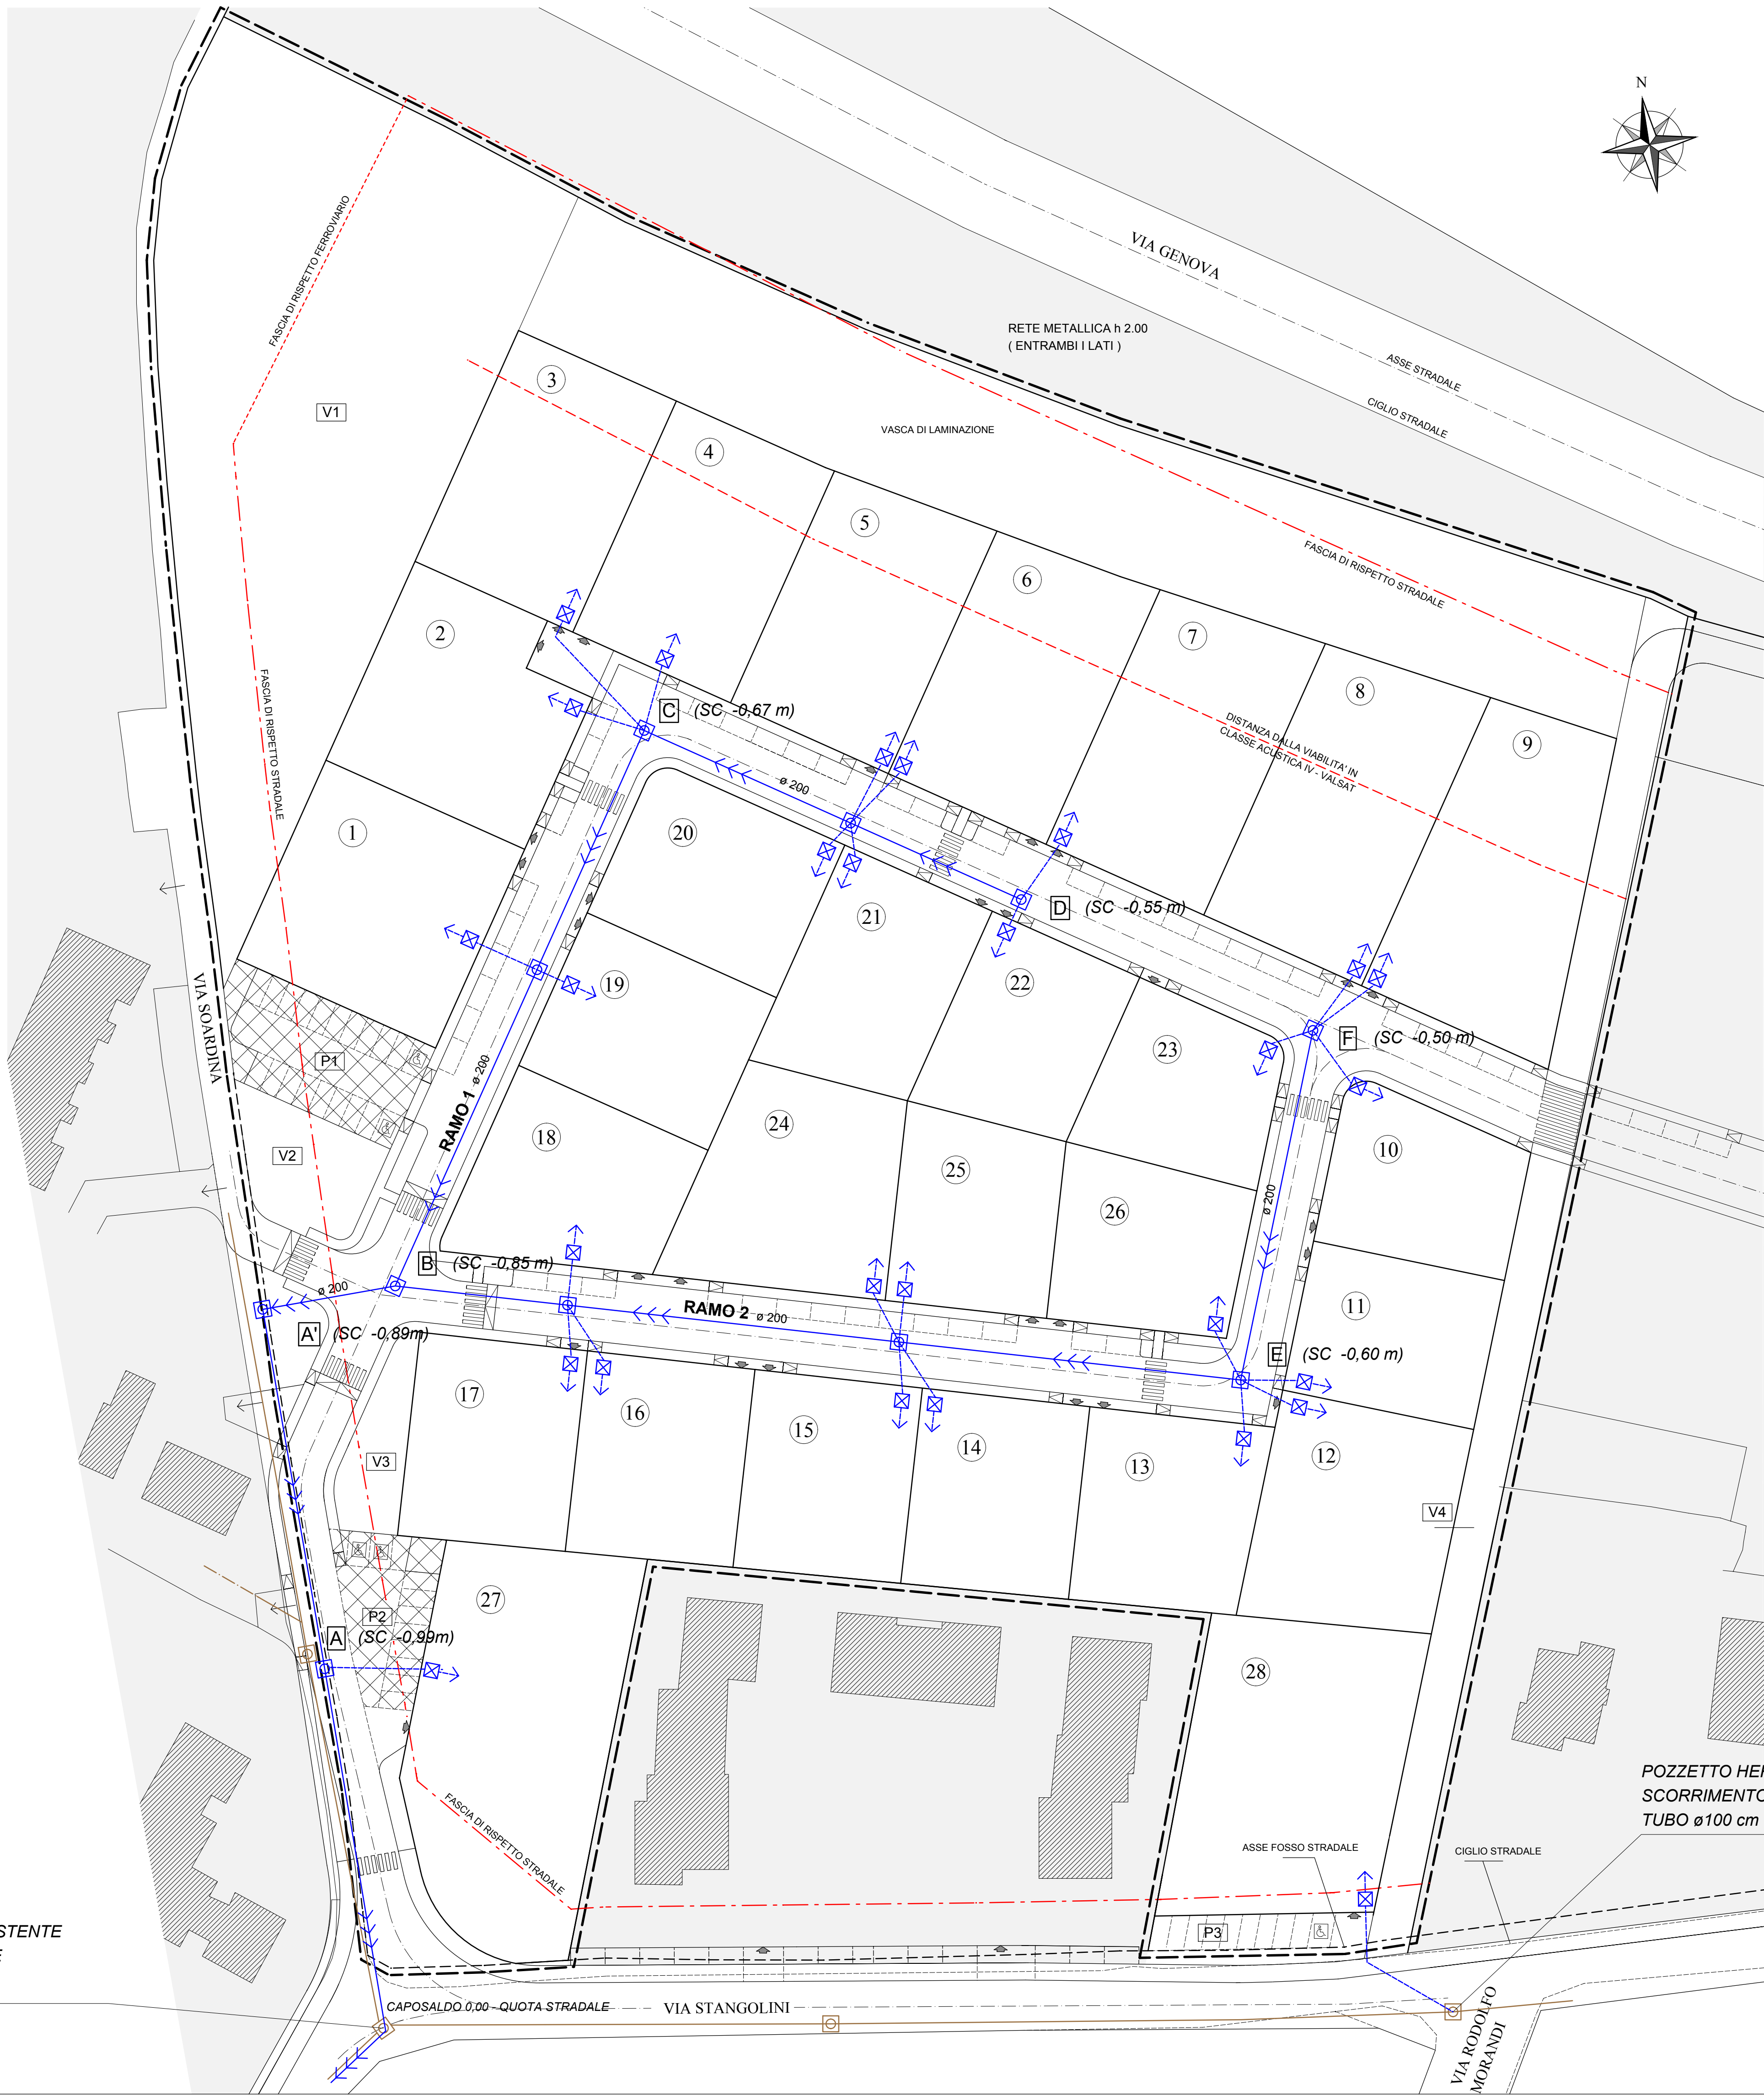

ELEMENTI AMOVIBILI PER
ACCESSO ALLA MANUTENZIONE

LEGENDA - RETE DISTRIBUZIONE

- LINEA FOGNARIA ACQUE NERE ESISTENTE
TUBO IN CLS Ø 100/110
- CAMERETTA D'ISPEZIONE STRADALE FOGNE NERE ESISTENTE
DIM. INTERNE 60x60 cm
- LINEA FOGNARIA ACQUE NERE DI PROGETTO
TUBO IN PVC Ø 200 - PEND 0,2%
- CAMERETTA D'ISPEZIONE STRADALE FOGNE NERE
DIM. INTERNE 80x80 cm CON BOTOLA IN GHISA - CLASSE D400
- POZZETTO INTERNO AI LOTTI PER ALLACCIAMENTO
ALLA FOGNATURA STRADALE - DIM. INTERNE 40x40 cm
- ALLACCIAMENTO AL LOTTO - TUBO IN PVC DIAM 160 mm
- DIREZIONE DI SCORRIMENTO DELLE ACQUE
- RIFERIMENTO PLANO-ALTIMETRICO
- (SC -1,15 m) QUOTA DI SCORRIMENTO DELLA LINEA DI FOGNATURA

POZZETTO HERA n°60/B - FOGNATURA MISTA ESISTENTE
SCORRIMENTO -1,26 DA QUOTA STRADALE (-0,13 DA CAPOSALDO)
TUBO ø100 cm IN CALCESTRUZZO